

ATHI. KANTUR HALLI UM CA 2CM
AÐ ÞAKI

Hlíf, 2,0 mm álplata af gerð
EN AW-5754 frá Sindra eða
samb., samlit gluggakerfi,
beygist út fyrir múr að utan-
verðu og skrúfuð til hlíðar að
innanverðu. Hlíf ná niður með
efsta lagi einangrunar að innan

Tjörupappi.
Gagrvarinn leiðari 50x25 mm.
festur undir krossvið

50mm plasteinangrun, rúmþygd, 24kg/m3

Farg; núln sjávarmöl
PVC-dúkur,
Samafil G, 1.5mm

Glerfíll, bæði yfir og
undir dúk, lág. 120gr/m2

Plasteinangrun, 50mm,
rúmþygd, 24kg/m3

Plasteinangrun, 150 mm,
rúmþygd, 17kg/m3.
Halli þekinn í einangrun

PE rakavörn 0.2mm,
sjá lýsingu framleiðanda

Galvaniseraðar skrúfur undir stálklæðningu
Snarað úr krossvið fyrir skrúfuhásum
L=80mm, fest með múrtþppum eða samb.

Múr til afréttingar
PVC-dúkur, Protan Samafil G
1,5mm eða samb. gengur yfir kant.


12mm vatnslímdur krossviður

Pússning


Steyptur veggur, 180mm

Skinna og kítli til þéttingar
rakvamar við vegg

4 Frágangur við þakbrún
202 Lóðrétt deili

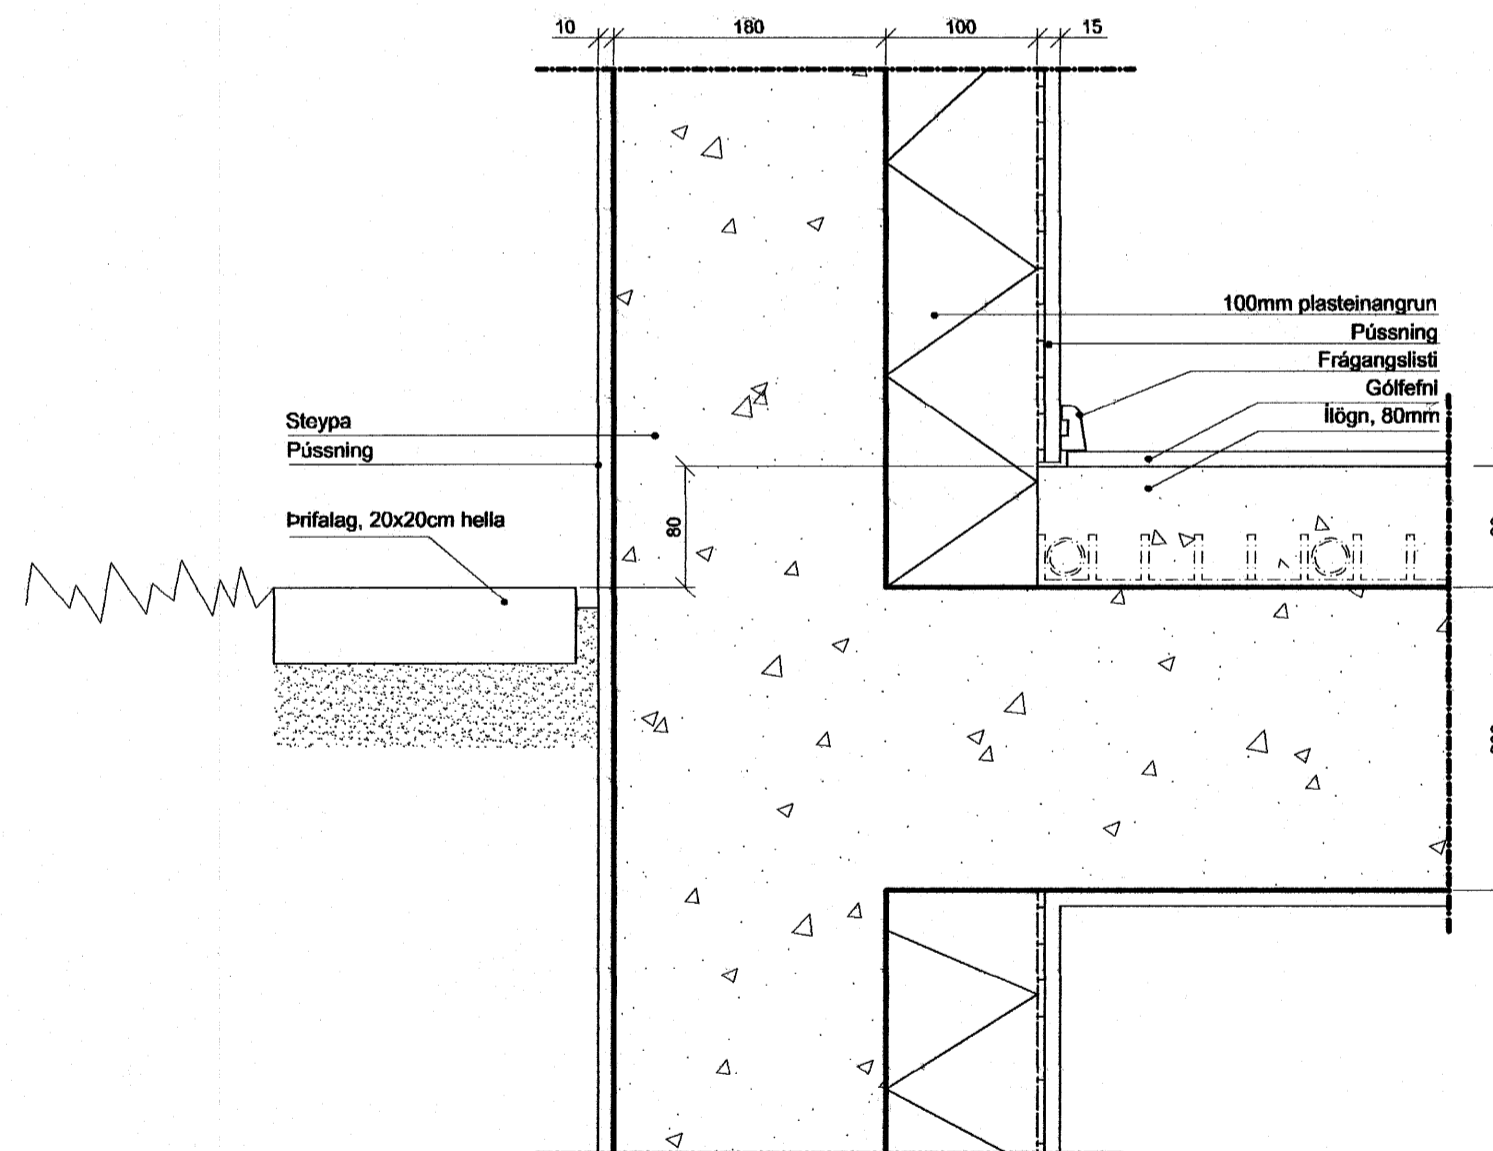

5 Lóðrétt deili
200 Frágangur við útvegg

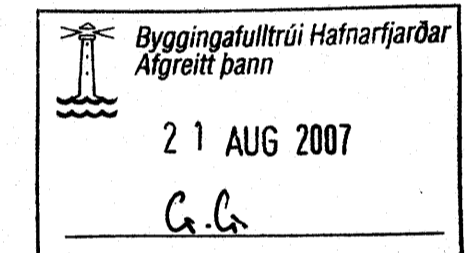

C:

B:


A:

BREYTINGAR:

DAGS:

HLÍÐARÁS 39, HAFNARFIRÐI

VERK: VERKTEIKNINGAR
KVARÐI: 1:5
DAGS: 20.05.07
DEILI: TEIKN: LME,IFG,ÁK,RH
SKRÁ:

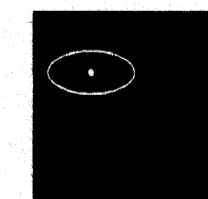

KOLLGÁTA
arkitektúr - hönnun
Kaupvangsstr. 29, 600 Akureyri
Símar: 462 7881 - 862 7881
Netfang: kollgata@kollgata.is

Logi Már Einarsson arkitekt faí kt. 210864 - 2969