

6 Frágangur við glugga
200 Lóðrétt deili

Innsteyptur blökkvasi
Breiðförðisliði eða sambærilegt
Kítí og pulsa nægilega stórt til að
það spenni blökkvasningu fasta
Dúkur og glerfíll klæmmist
inn í vasa undir áfelli
Formbeygð áláfella, 2mm,
klæmmist í blökkvasa
Áláplata til lokunar, 2mm,
klæmmist undir blökkvasa og niður vegg.

Farg, núin sjávamöl
PVC-dúkur, Samafil G, 1.5mm
Glerfíll, lágm. 120gr/m²
Plasteinangrun, 50mm,
rúmþyngd, 24kg/m³
Halli tekinn í einangrun
Plasteinangrun, 150mm,
rúmþyngd, 17 kg/m³

PE rakavörð 0.2mm,
sjá lýsingu framleiðanda

Polyuritankítí með bakfyllingu
Steinullartróð
Pulsa, kítí


Al-tímur gluggakerfi
Pulsa, kítí
Steinullartróð
Polyuritankítí með bakfyllingu
Vatnsbretti frá Steingerði eða sbr.
Halli gluggasylu 18 gráður.

Pússning

7 Þakbrún - þak
200 Lóðrétt deili


Lóðrétt deili

Lárétt deili

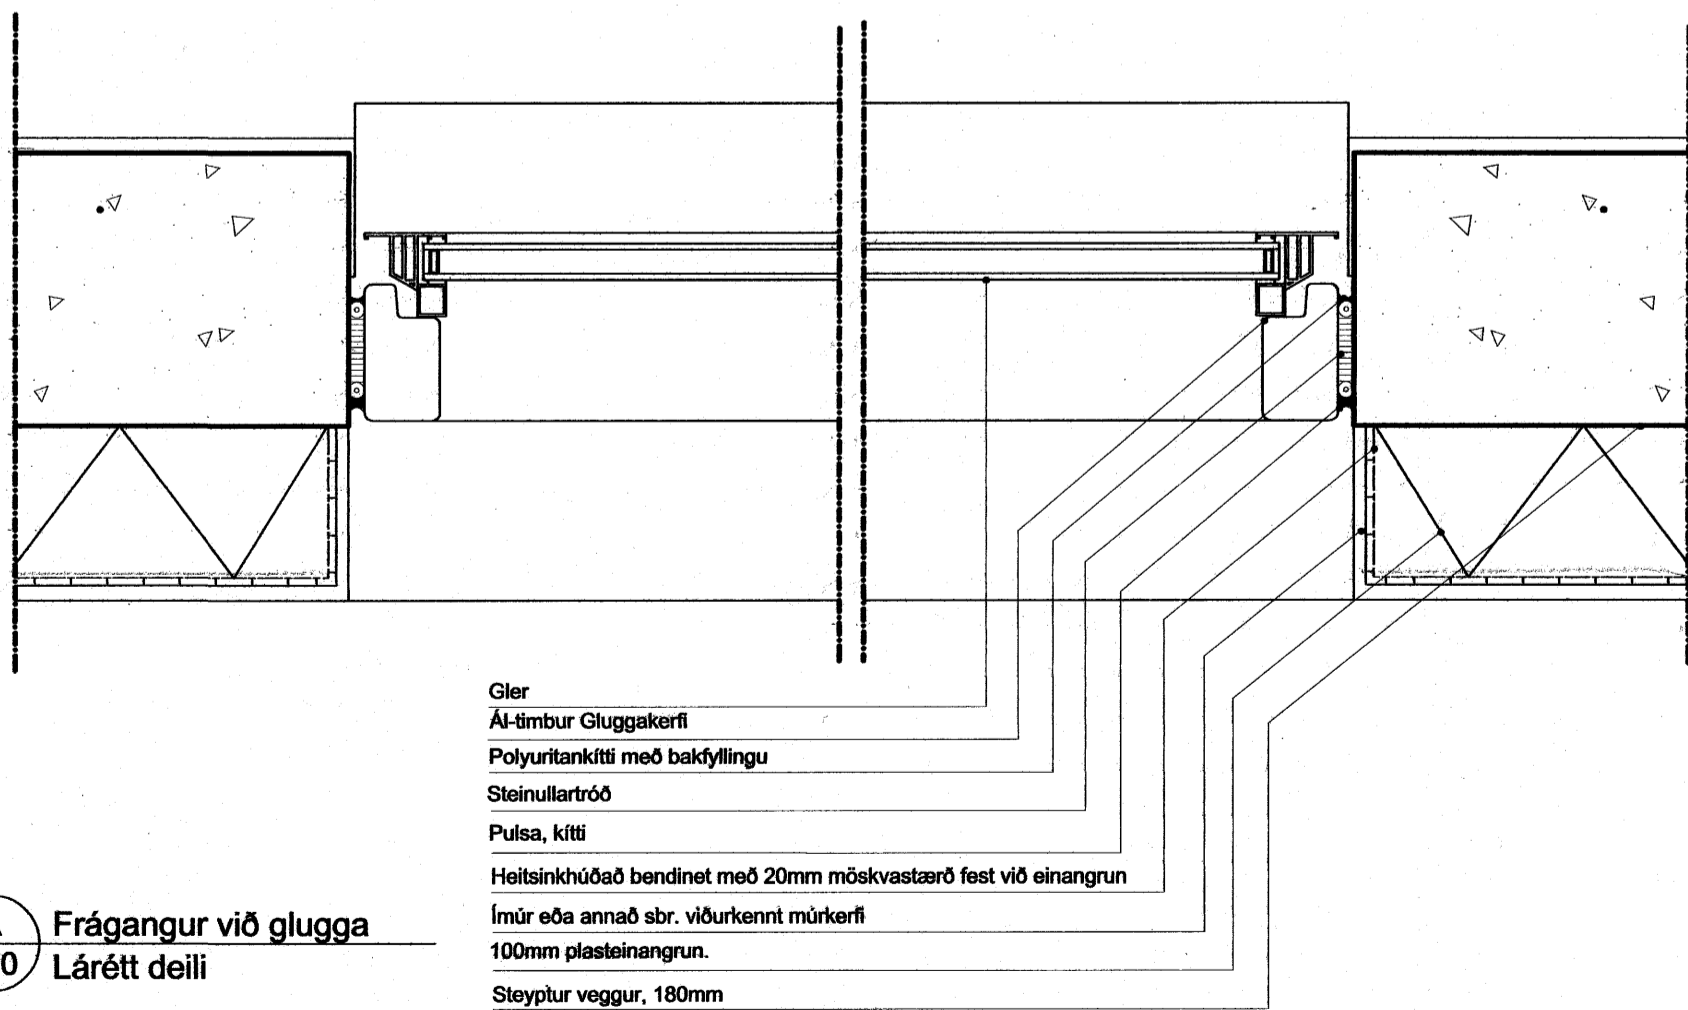

A Frágangur við glugga
200 Lárétt deili


Gler
Al-tímur Gluggakerfi
Polyuritankítí með bakfyllingu
Steinullartróð
Pulsa, kítí
Heilsinkhúðað bendinet með 20mm möskvastærð fest við einangrun
Ímúr eða annað sbr. viðurkennt múrkerfi
100mm plasteinangrun.
Steyptur veggur, 180mm

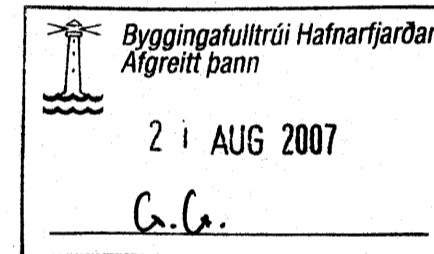

C:
B:
A:
BREYTINGAR: DAGS:

HLÍÐARÁS 39, HAFNARFIRÐI

VERKTEIKNINGAR
VERK: KVARÐI: 1:5
DAGS: 20.05.07
DEILI TEIKN: LME,IFG,AK,RH
SKRÁ:

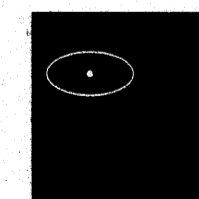

KOLLGÁTA
arkitektúr - hönnun
Kaupvangsstr. 29, 600 Akureyri
Símar: 462 7881 - 862 7881
Netfang: kollgata@kollgata.is

Logi Már Einarsson arkitekt faf kt. 210864 - 2969