




G1 1. stk. Gluggi.

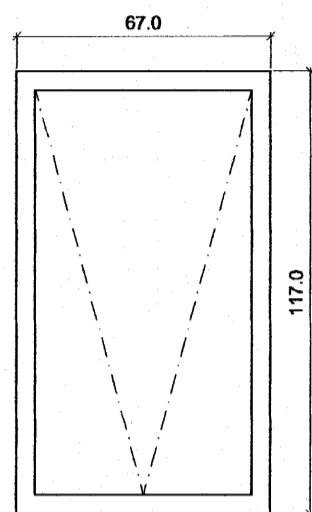


G3 1. stk. Gluggi m. opn. fagi.

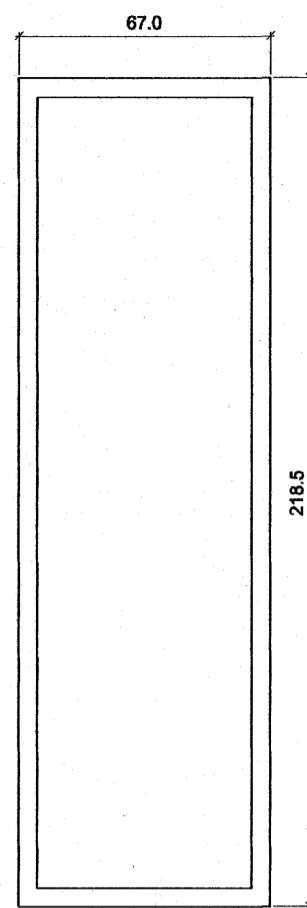


G2 1. stk. Gluggi.

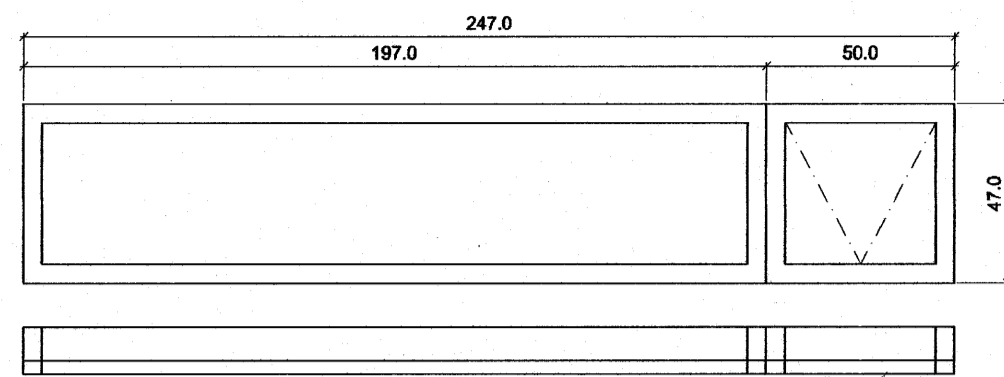


G4 1. stk. Gluggi með opnanlegu fagi.

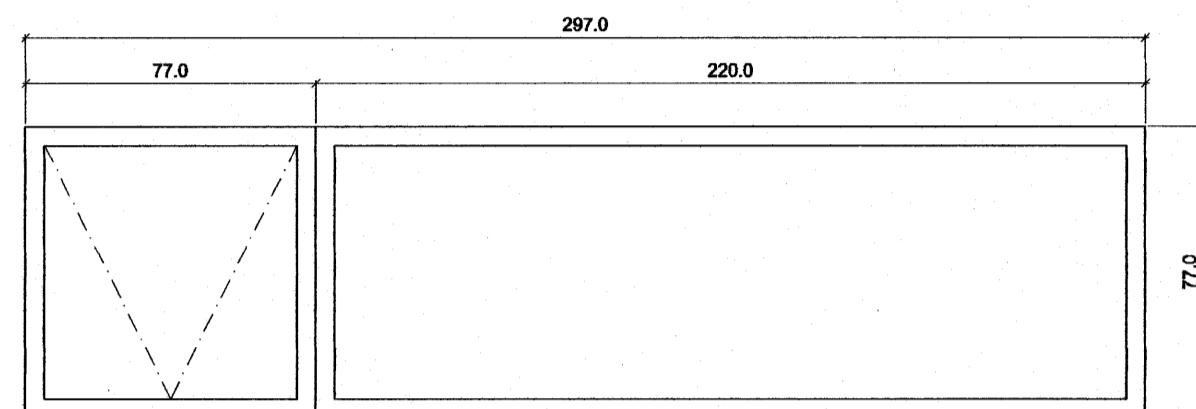


G5 1. stk. Gluggi með opnanlegu fagi.

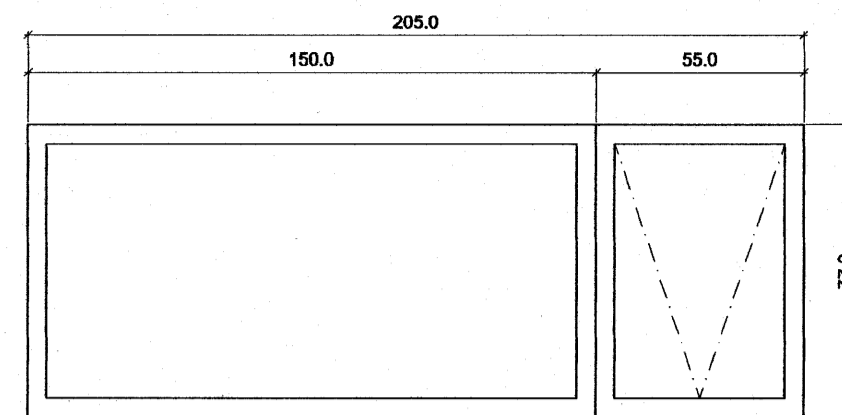

G6 1. stk. Gluggi með opnanlegu fagi.

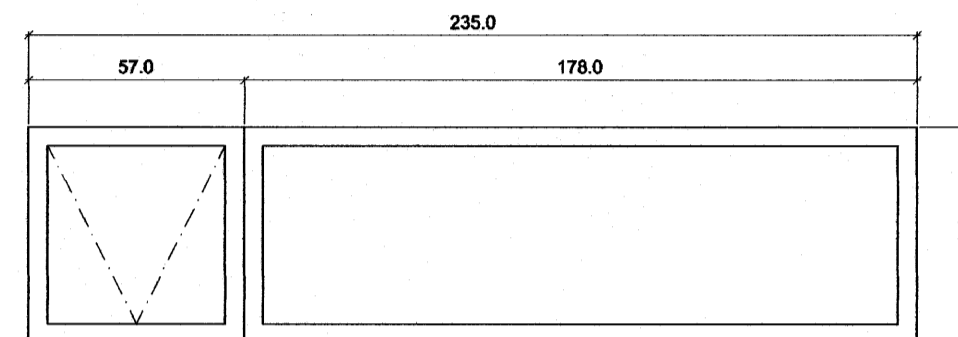


G10 1. stk. Gluggi með opnanlegu fagi.

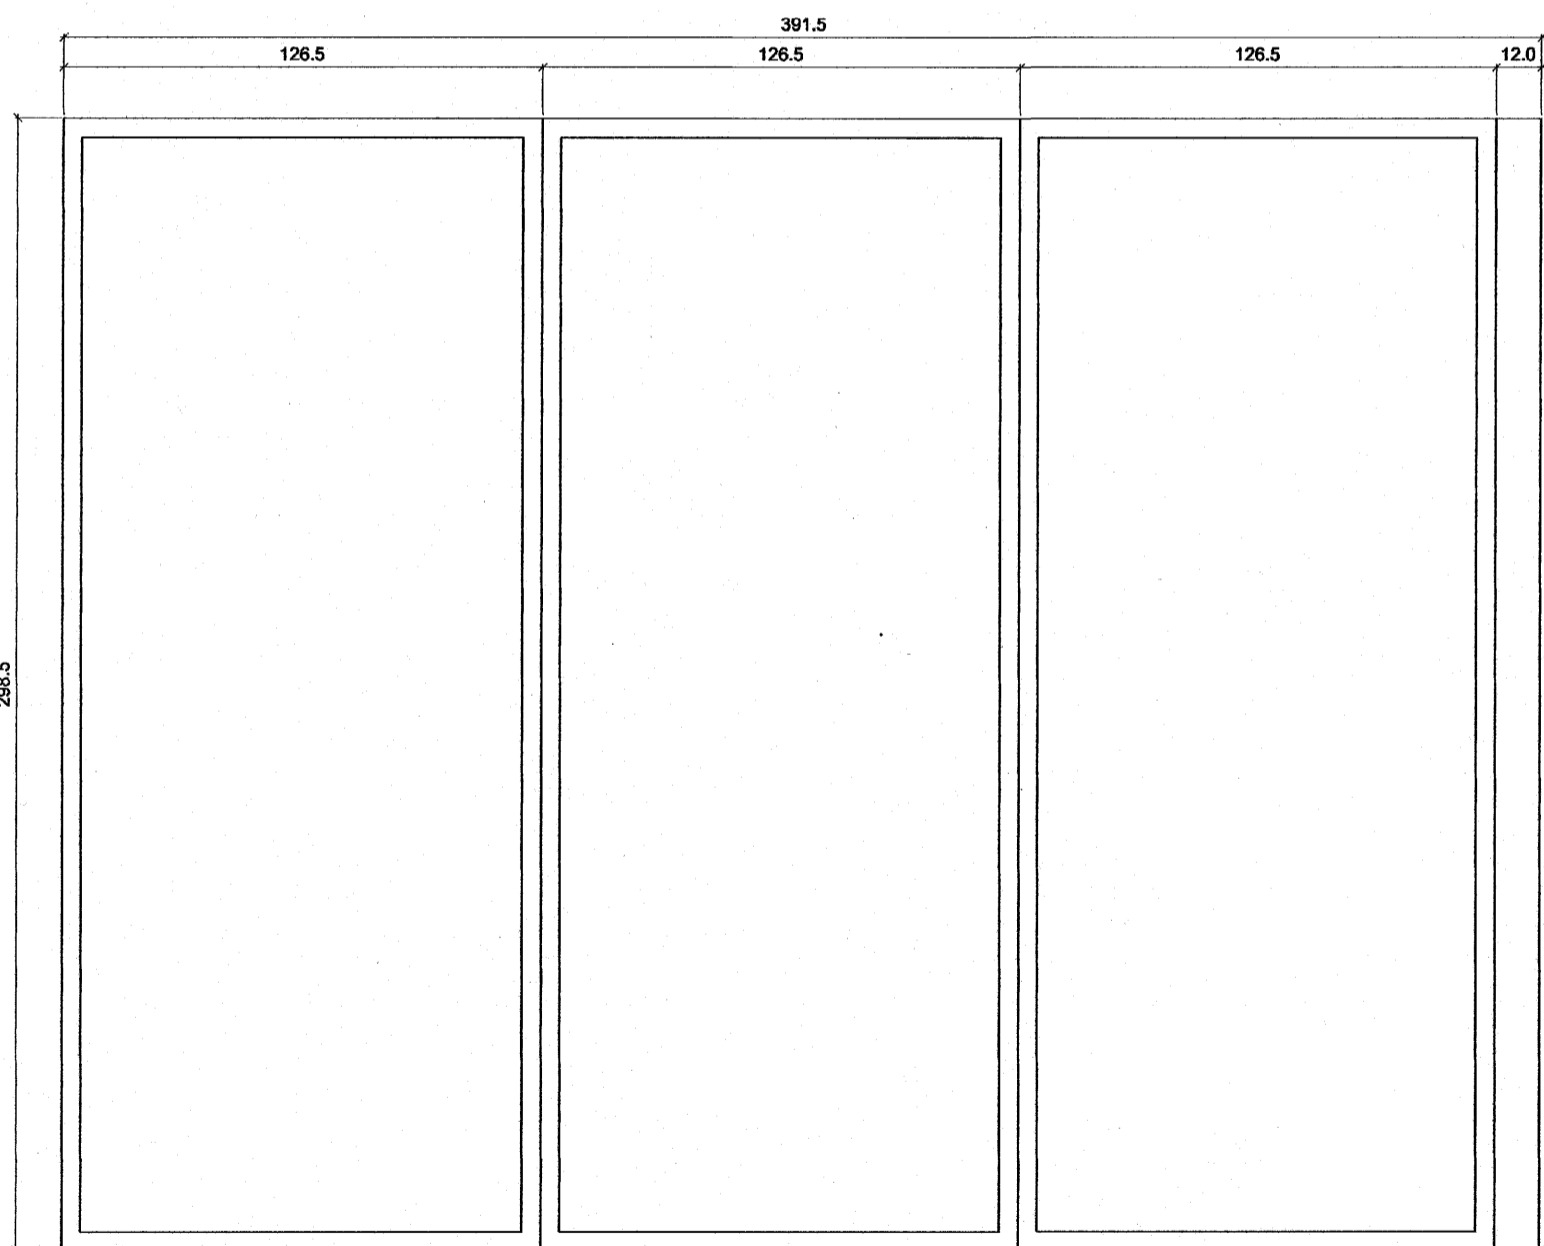


G7 1. stk. Hornluggi.

400.0
Steypumál gluggaops

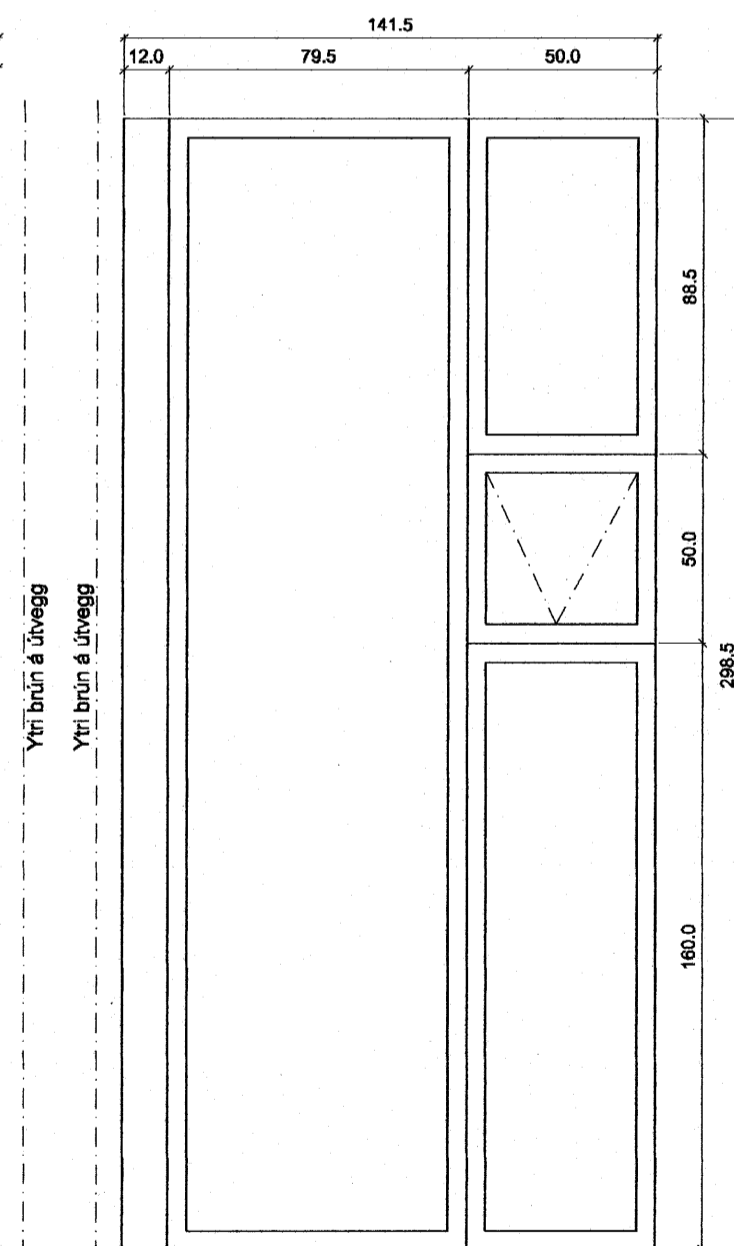


G9 1. stk. Gluggi.


150.0
Steypumál gluggaops

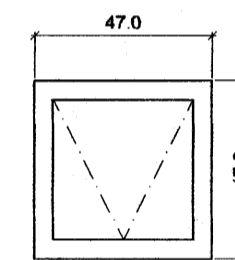


G8 1. stk. Gluggi.

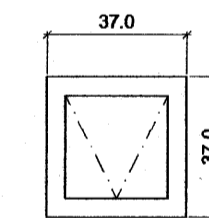

G11 1. stk. Gluggi með opnanlegu fagi.

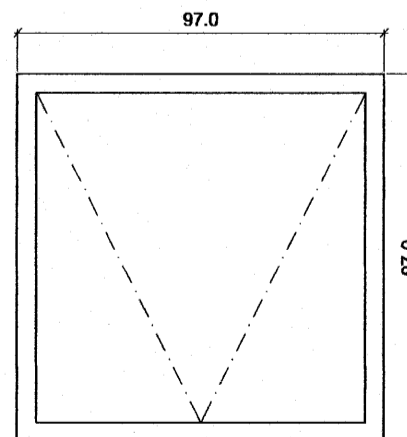

G12 3. stk. Gluggar með opnanlegu fagi.

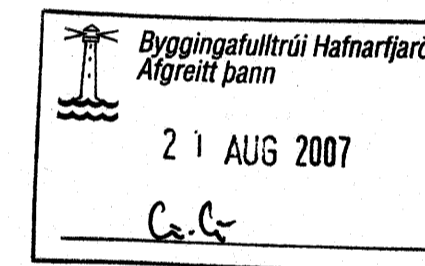

C:
B:
A:
BREYTINGAR: _____ DAGS: _____

HLÍÐARÁS 39, HAFNARFIRÐI
VERK: _____
VERKTEIKNINGAR KVARÐI: 1:20
DAGS: 14.05.07
GLUGGA OG HURÐAYFIRLIT TEIKN: LME,IFG,AK,RH
SKRÁ: _____

KOLLGÁTA
arkitektúr - hönnun
Kaupvangsstr. 29, 600 Akureyri
Símar: 462 7881 - 862 7881
Netfang: kollgata@kollgata.is

Logi Már Einarsson
Logi Már Einarsson arkitekt faí kt. 210864 - 2969