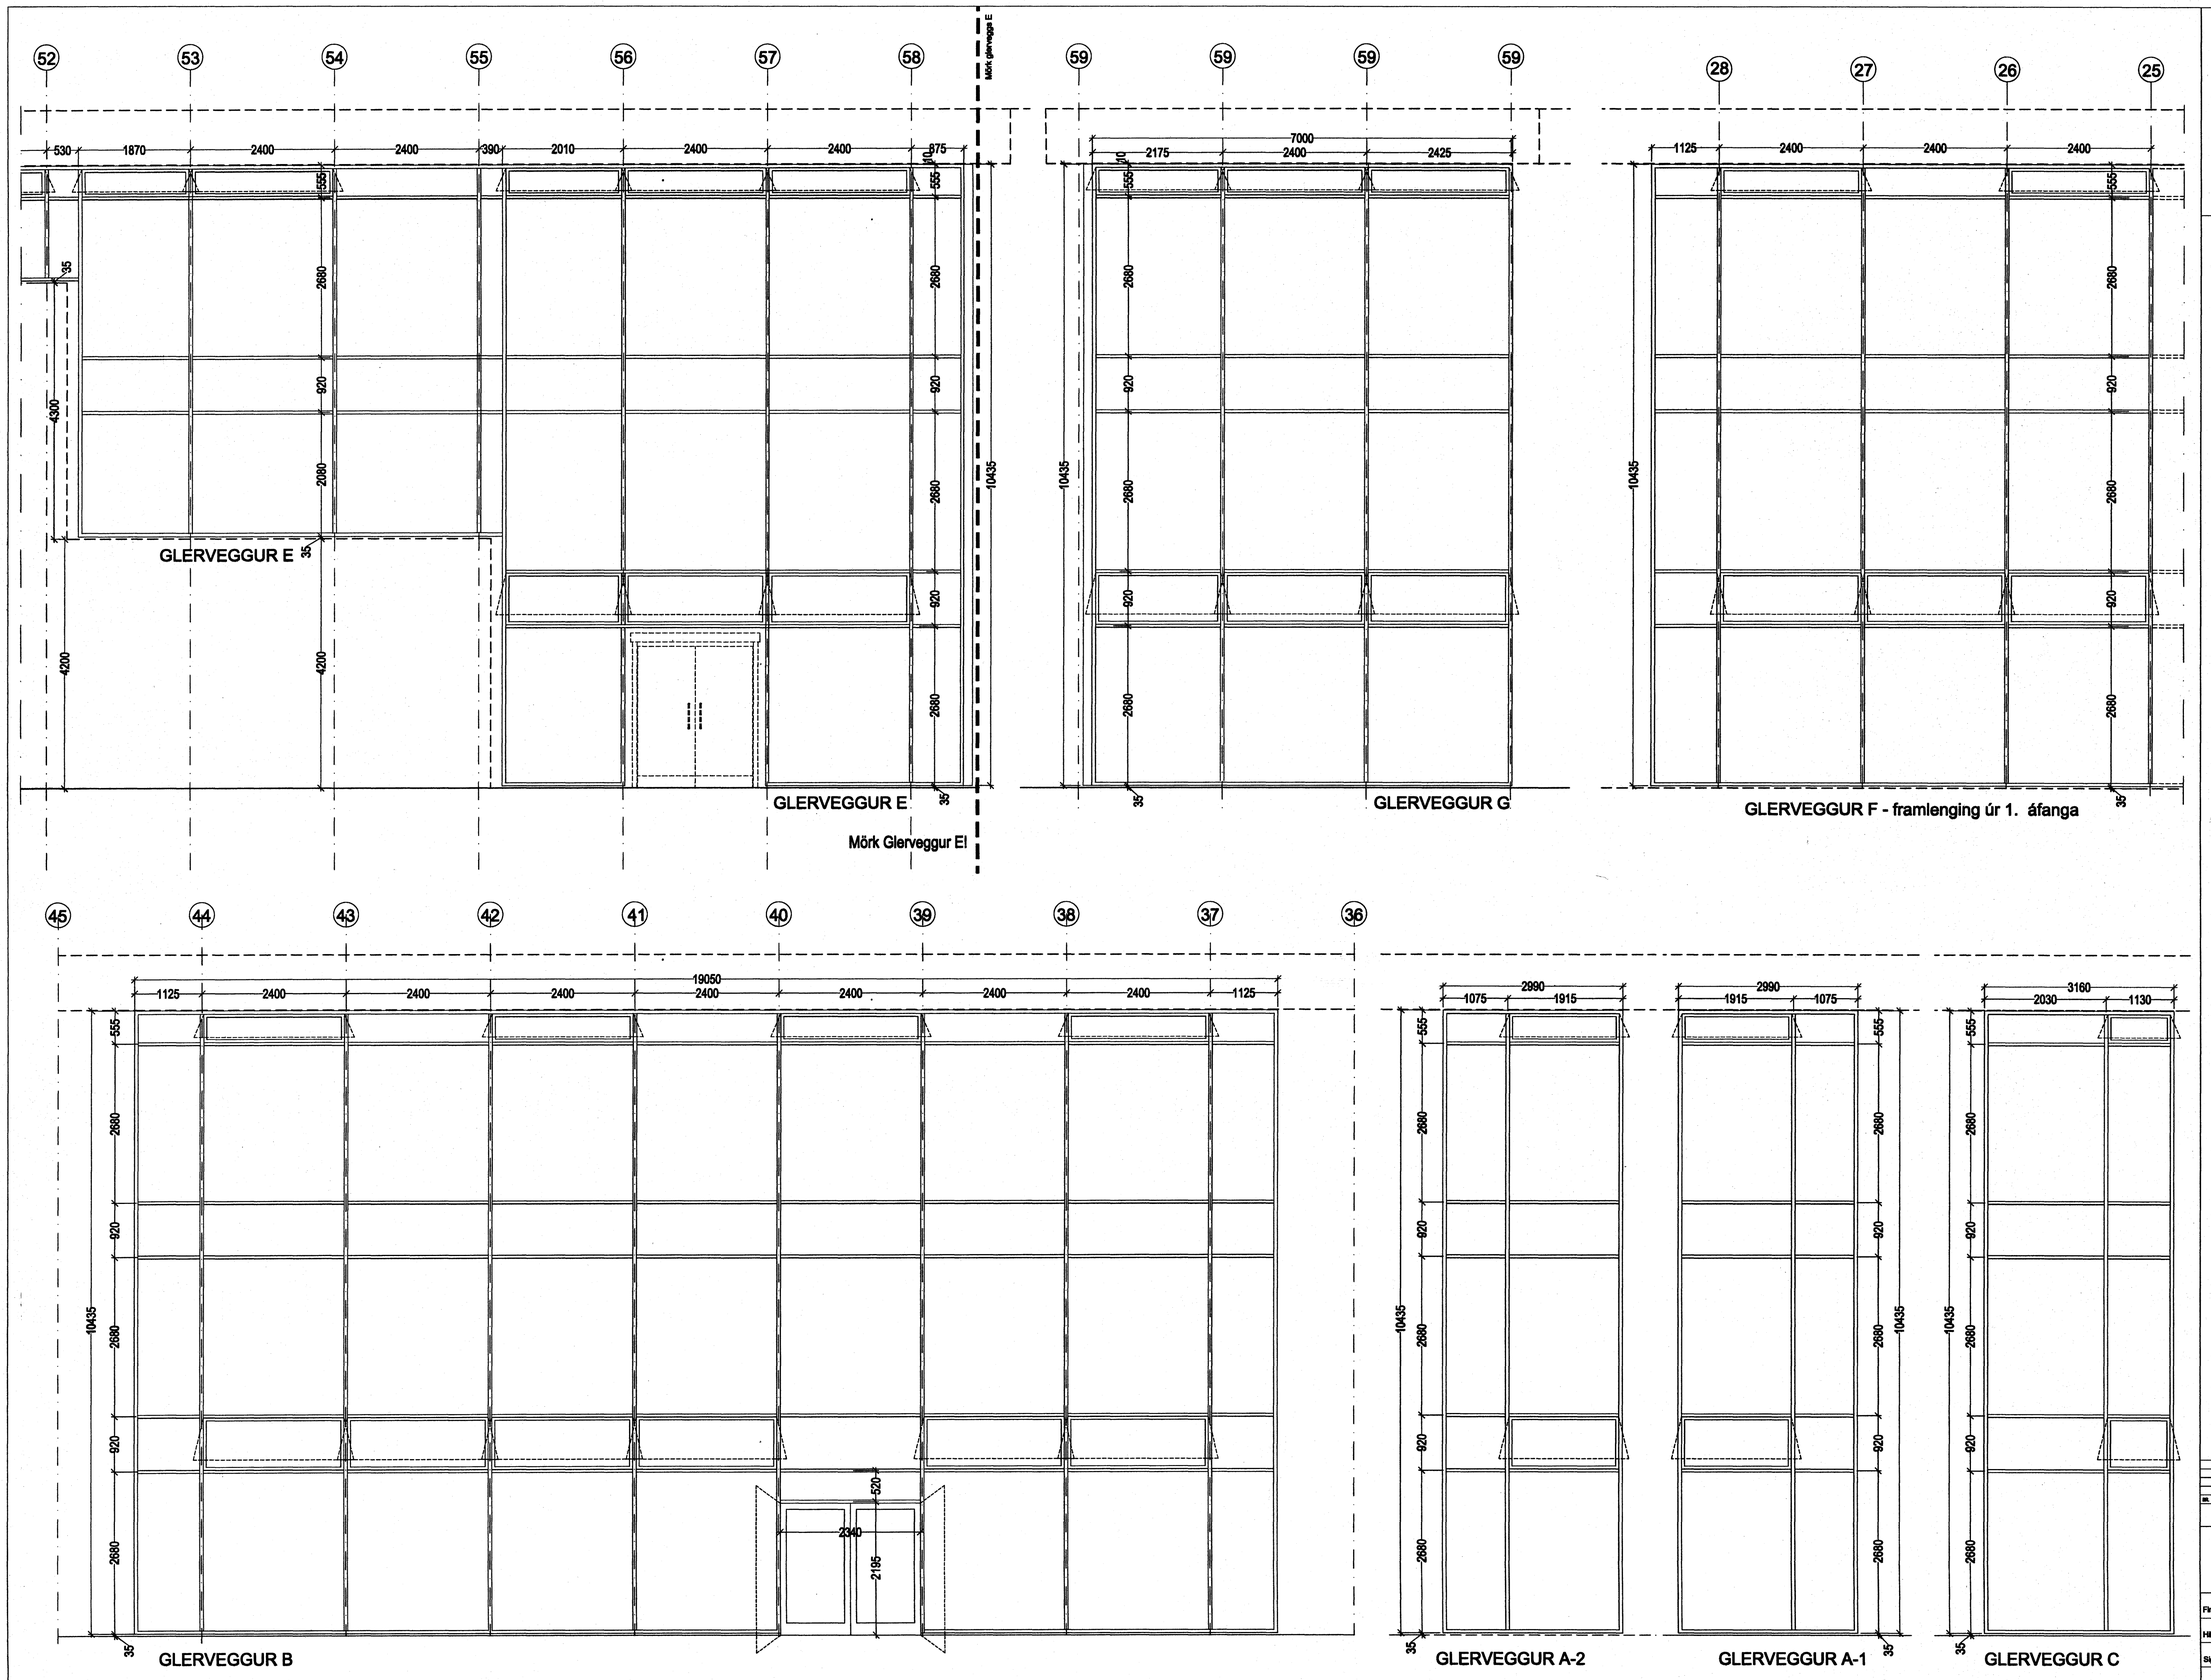

Samþykkt þann
18 JUNI 2007
Byggingfulltrúinn í Hafnarfirði
F.h.Sigurbjartur Halldórsson

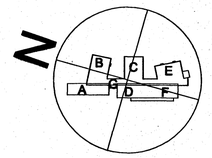

BR.	DAGS.	BREYTING	REKN.	TEKN.

á stofunni arkitektar
Bergstaðastræti 10. Rvk. Sími 551 1460. Stofan@stofunni.is

Finnur Björgvinsson, arkitekt FAÍ	KT: 180946-3069
Hilmar Þór Björnsson, arkitekt FAÍ	KT: 280845-3109
Sigríður Ólafsdóttir, arkitekt FAÍ	KT: 071070-5069

DREKAVELLIR 9
HRAUNVALLASKÓLI - 2. ÁFANGI
GLERVEGGIR ÁSÝNDIR

HANNAÐ/TEKN. bh
ATH.
SAMÞYKKT
KT. 660589-1399
KVARÐI 1:50
REV.KVARÐI: 30.10.2006

VERKNR. 05-01
TEKN. NR. A-VD-030
BR.