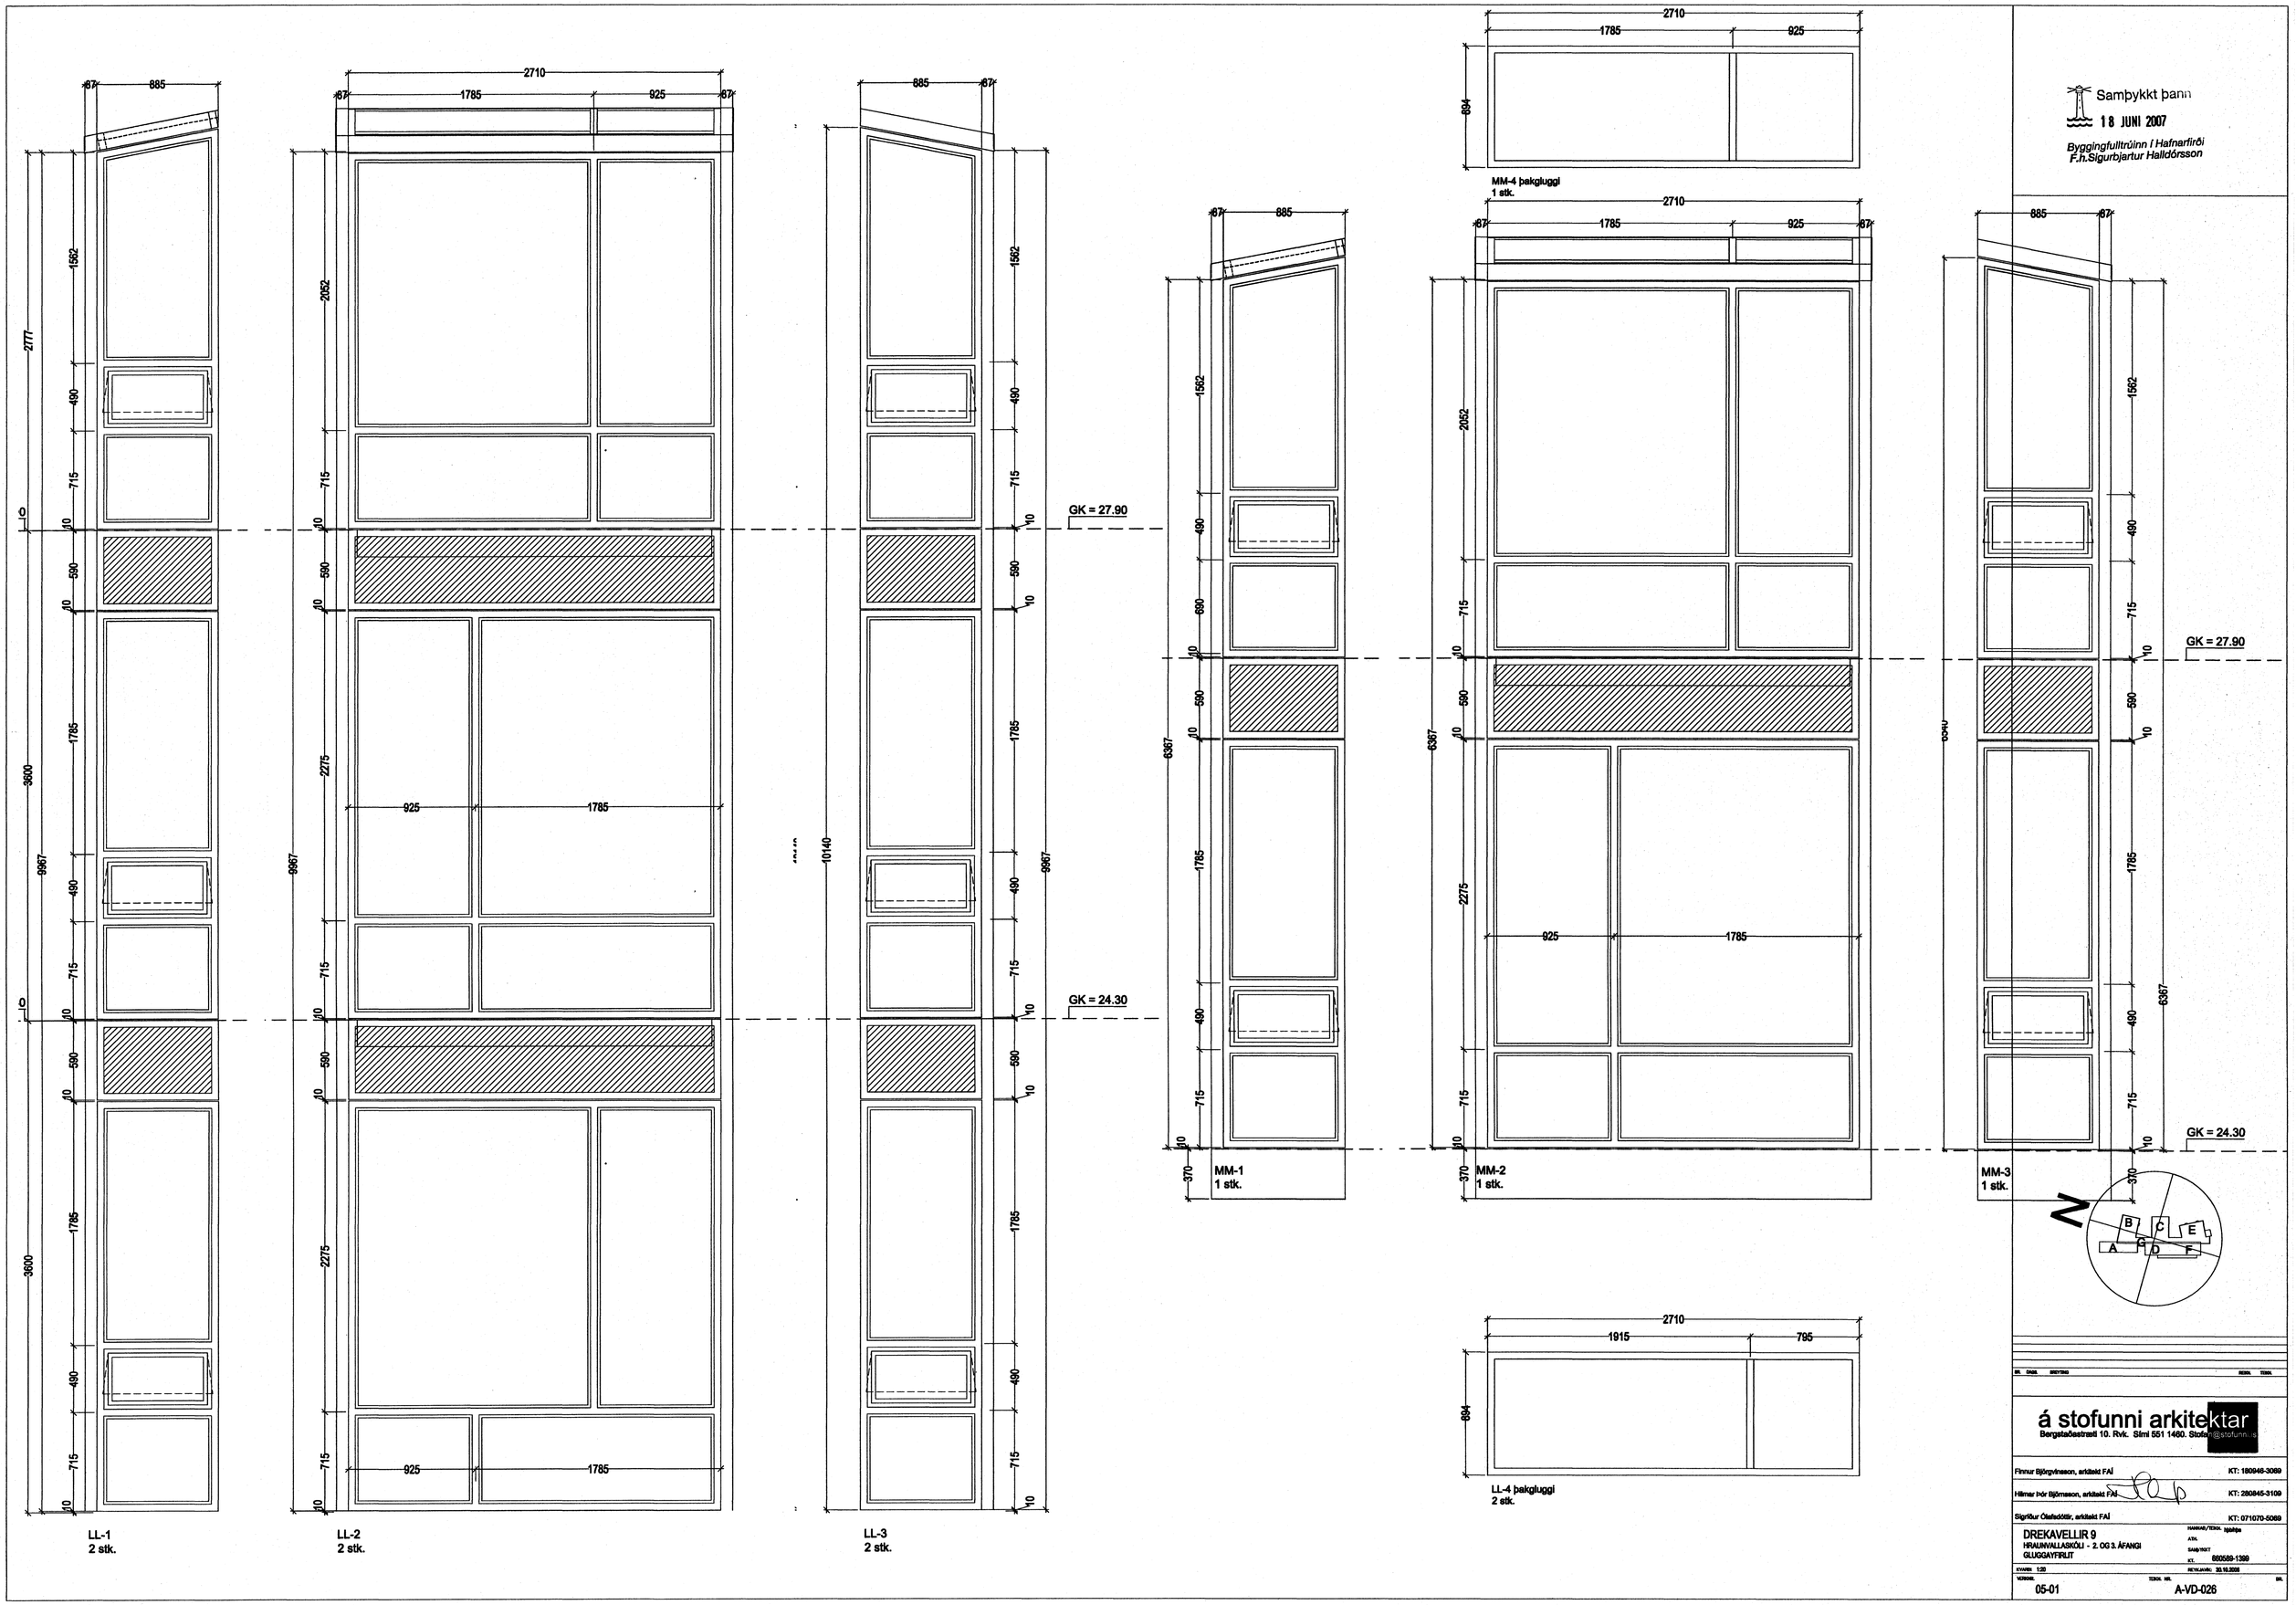

BR.	DAGS.	BREYTING	REGN.	TEKN.

á stofunni arkitektar
Bergstaðastræti 10. Rvk. Sími 551 1460. Stofan@stofunni.is

Finnur Björgvinsson, arkitekt FAÍ — KT: 180946-3069
Hilmar Þór Björnsson, arkitekt FAÍ — KT: 280845-3109
Sigríður Ólafsdóttir, arkitekt FAÍ — KT: 071070-5069

DREKAVELLIR 9
HRAUNVALLASKÓLI - 2. OG 3. ÁFANGI
GLUGGAYFIRLIT

HANNAÐ/TEIKN. hþhþþ
ATH.
SAMÞYKKT
KT. 660589-1399
KVARÐI 1:20
REYKJAVÍK: 30.10.2006
VÉRKNR. 05-01
TEIKN. NR. A-VD-026
BR.