




Deili 43 - sjá yfirlit á teikn A-VS-002,004 & 005

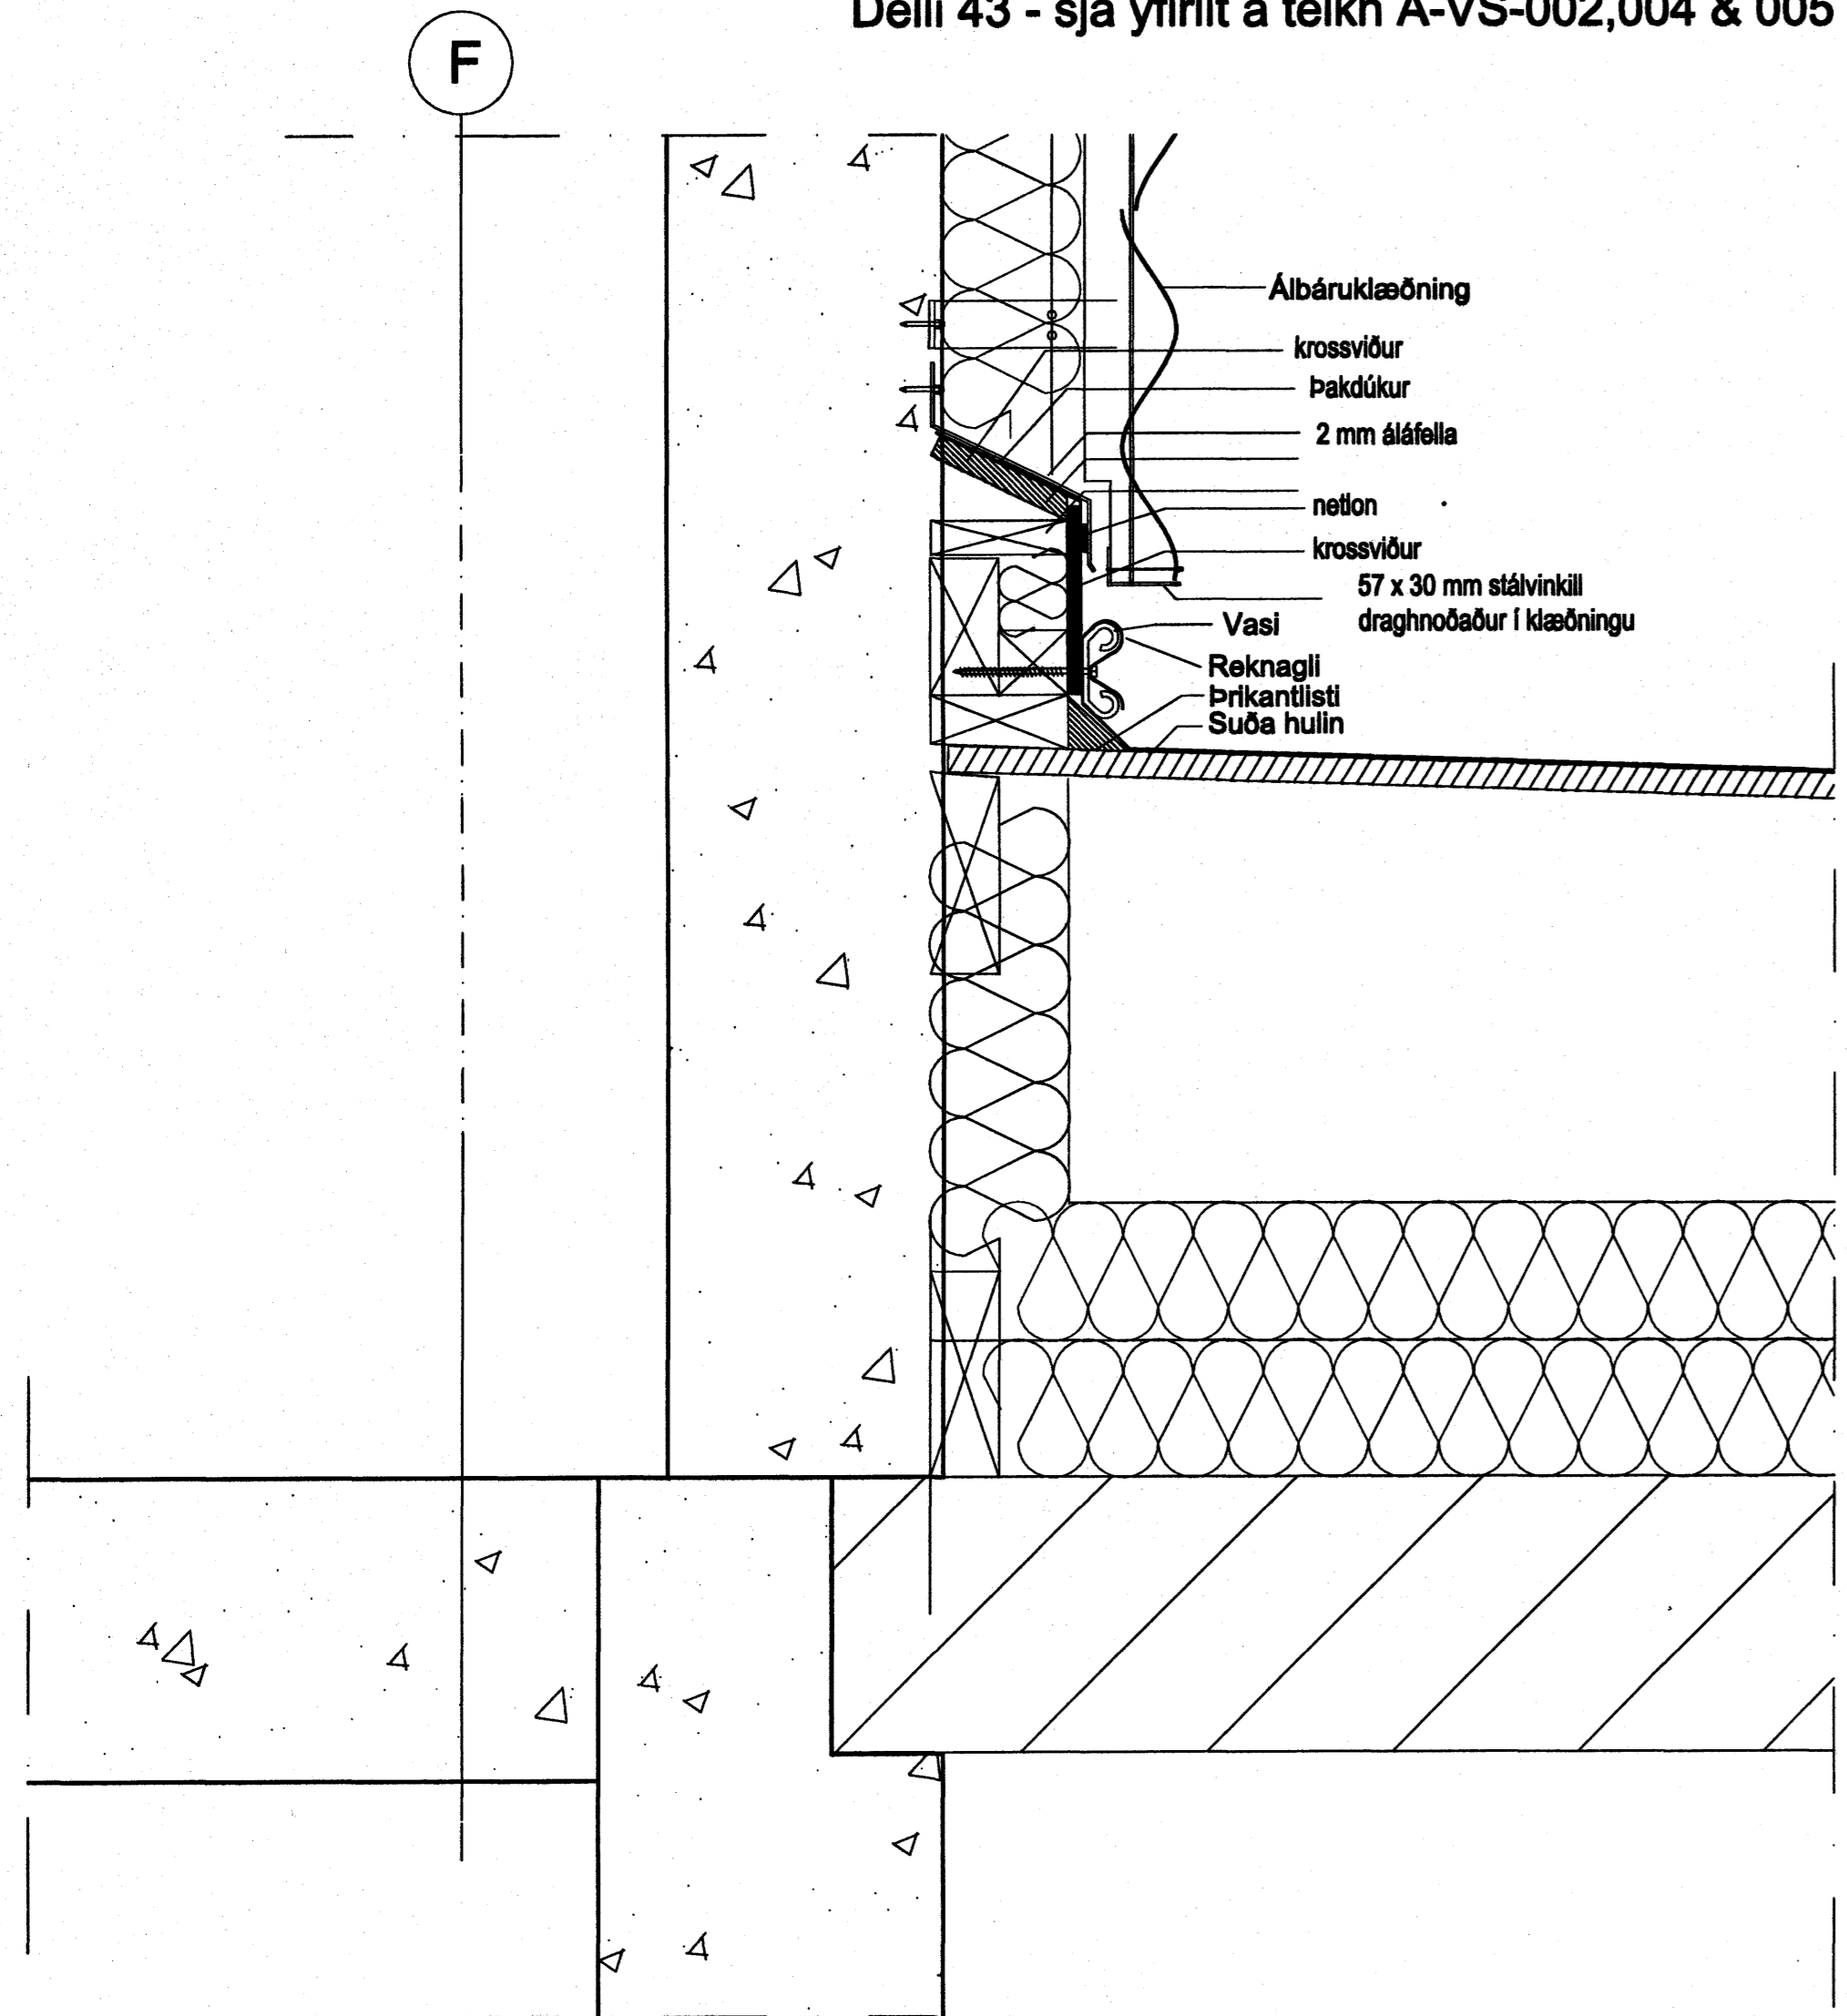


Deili 44 - sjá yfirlit á teikn A-VS-004 & 005

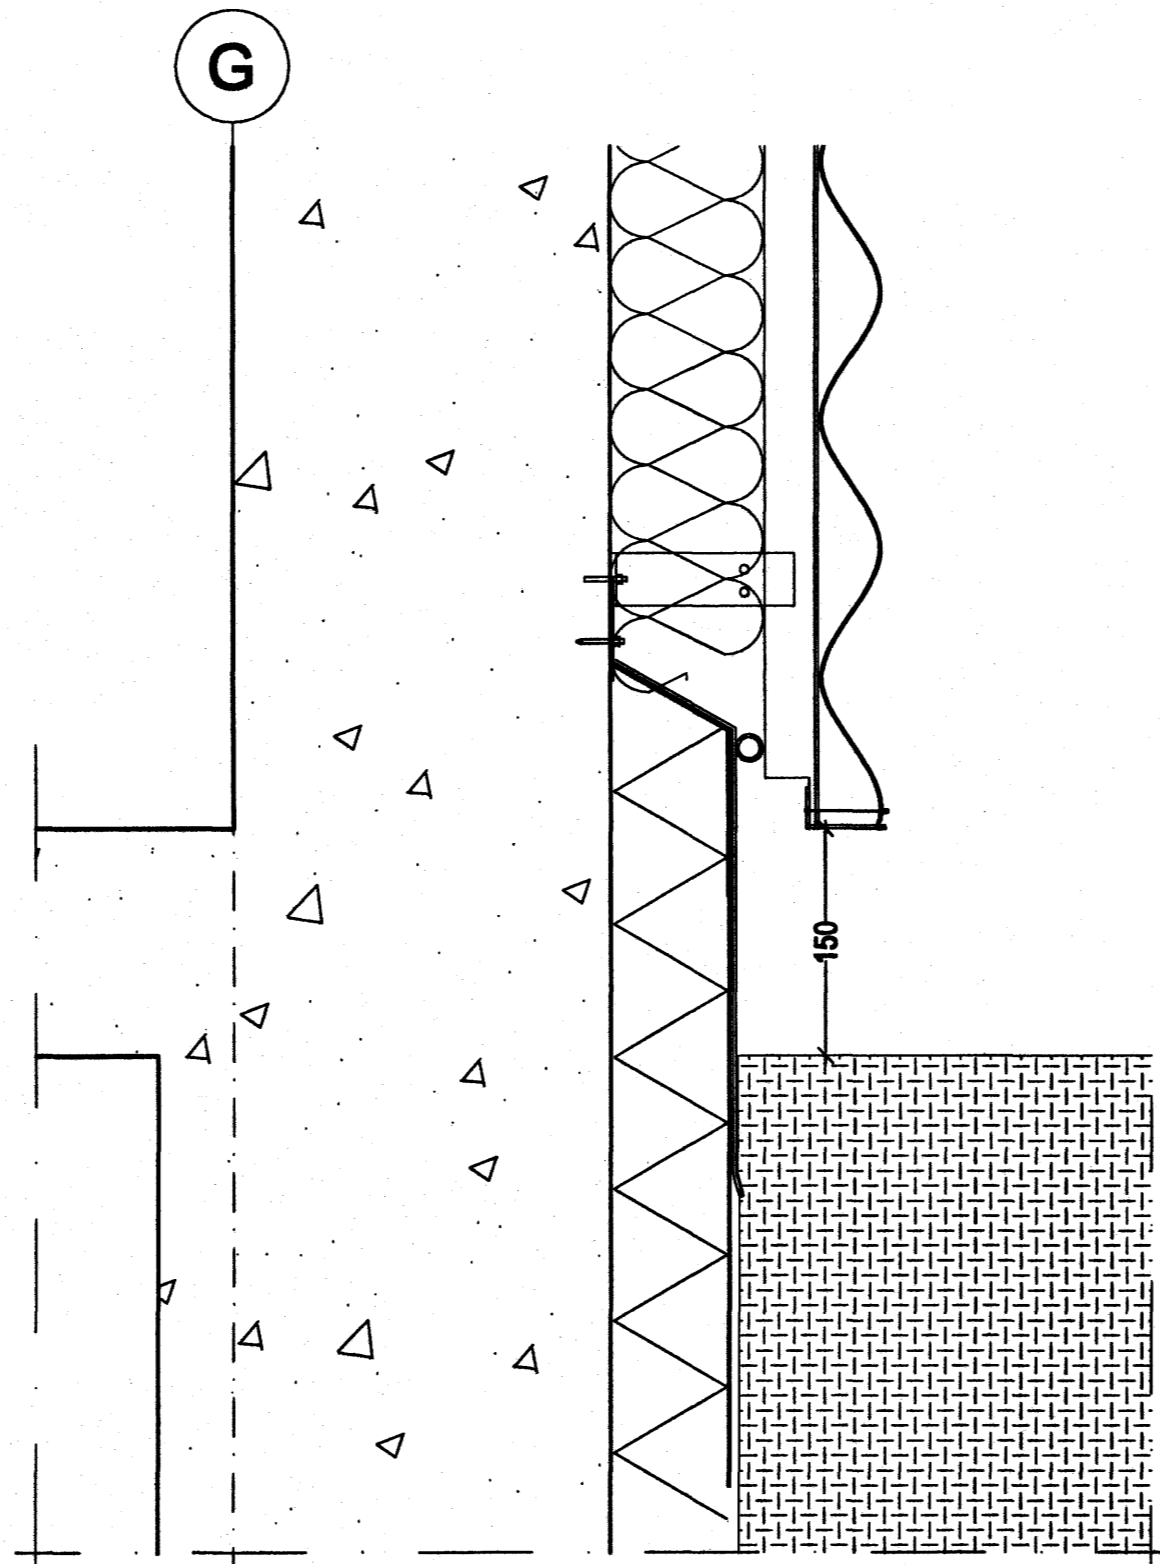


Deili 45 - Frágangur báruklaðningar einnar hæðar byggingar -D

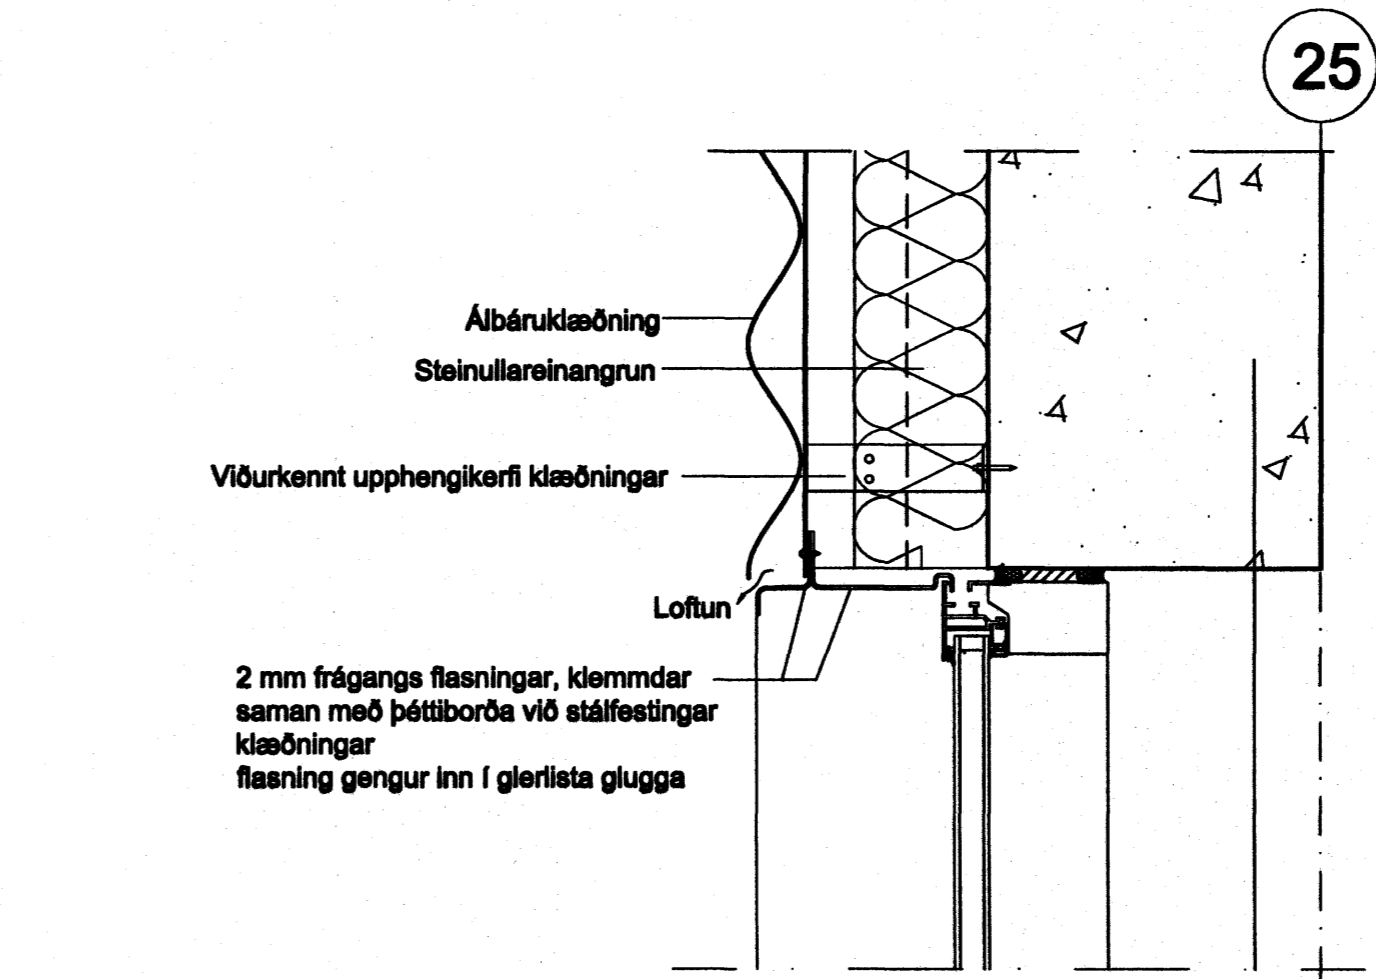

Deili 46 - sjá yfirlit á teikn A-VS-005

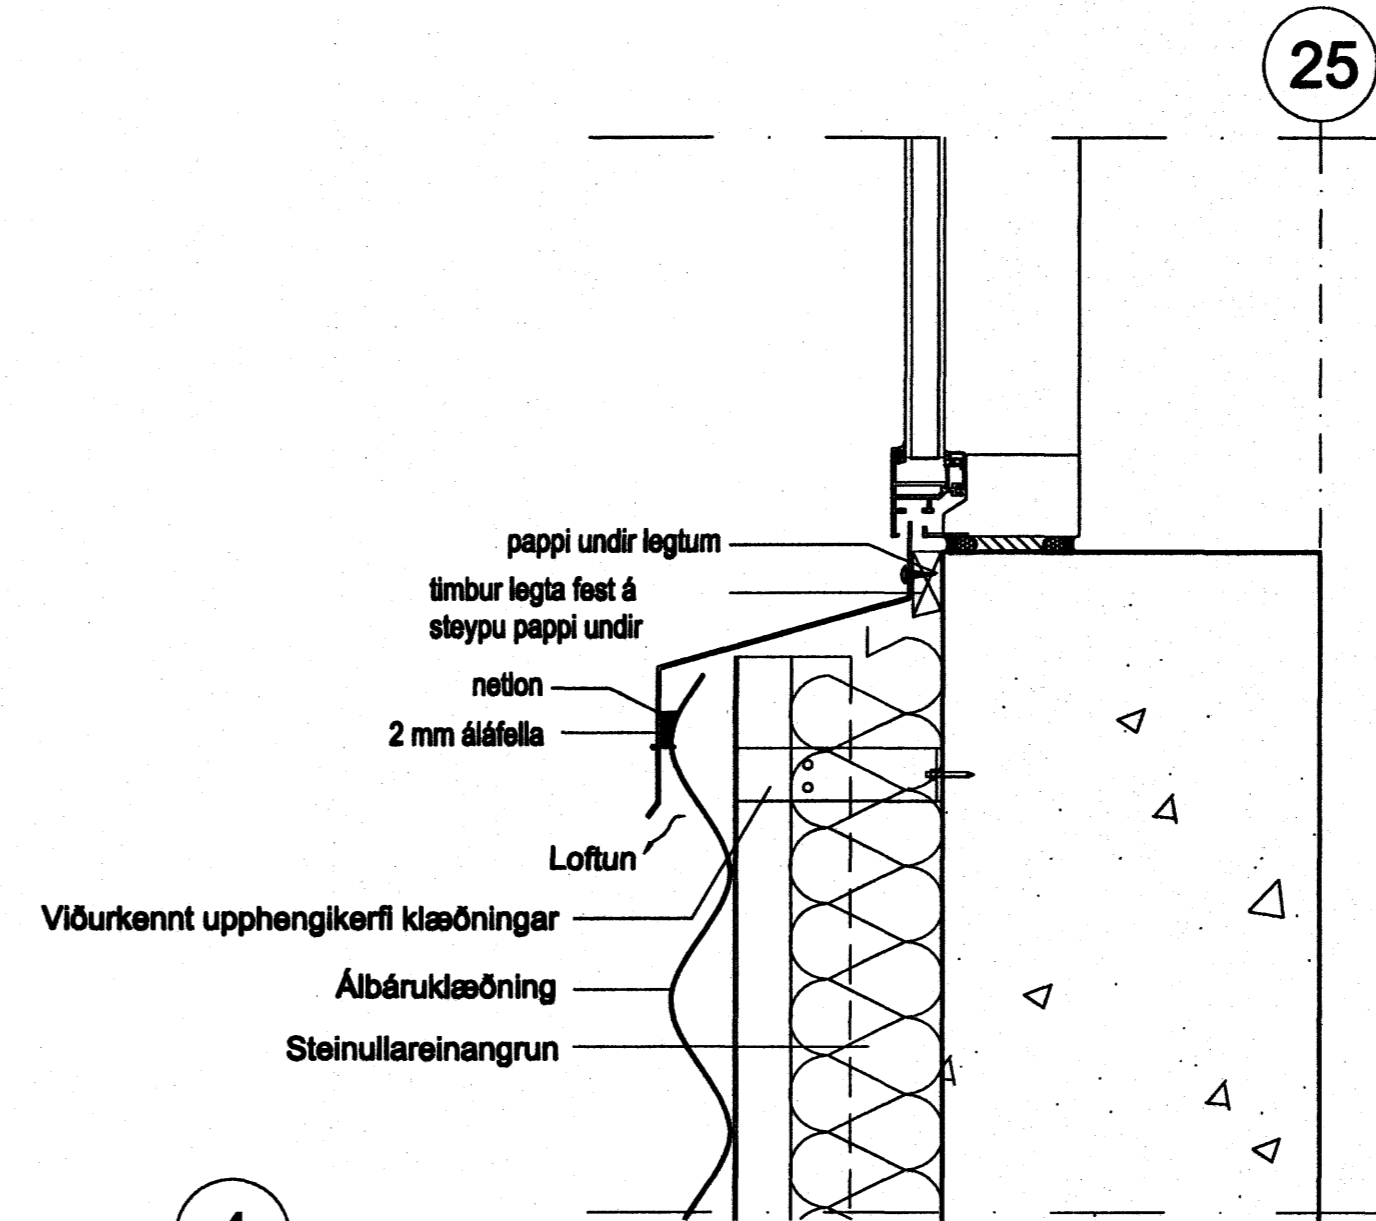


Deili 47 - sjá yfirlit á teikn A-VS-004 & 005

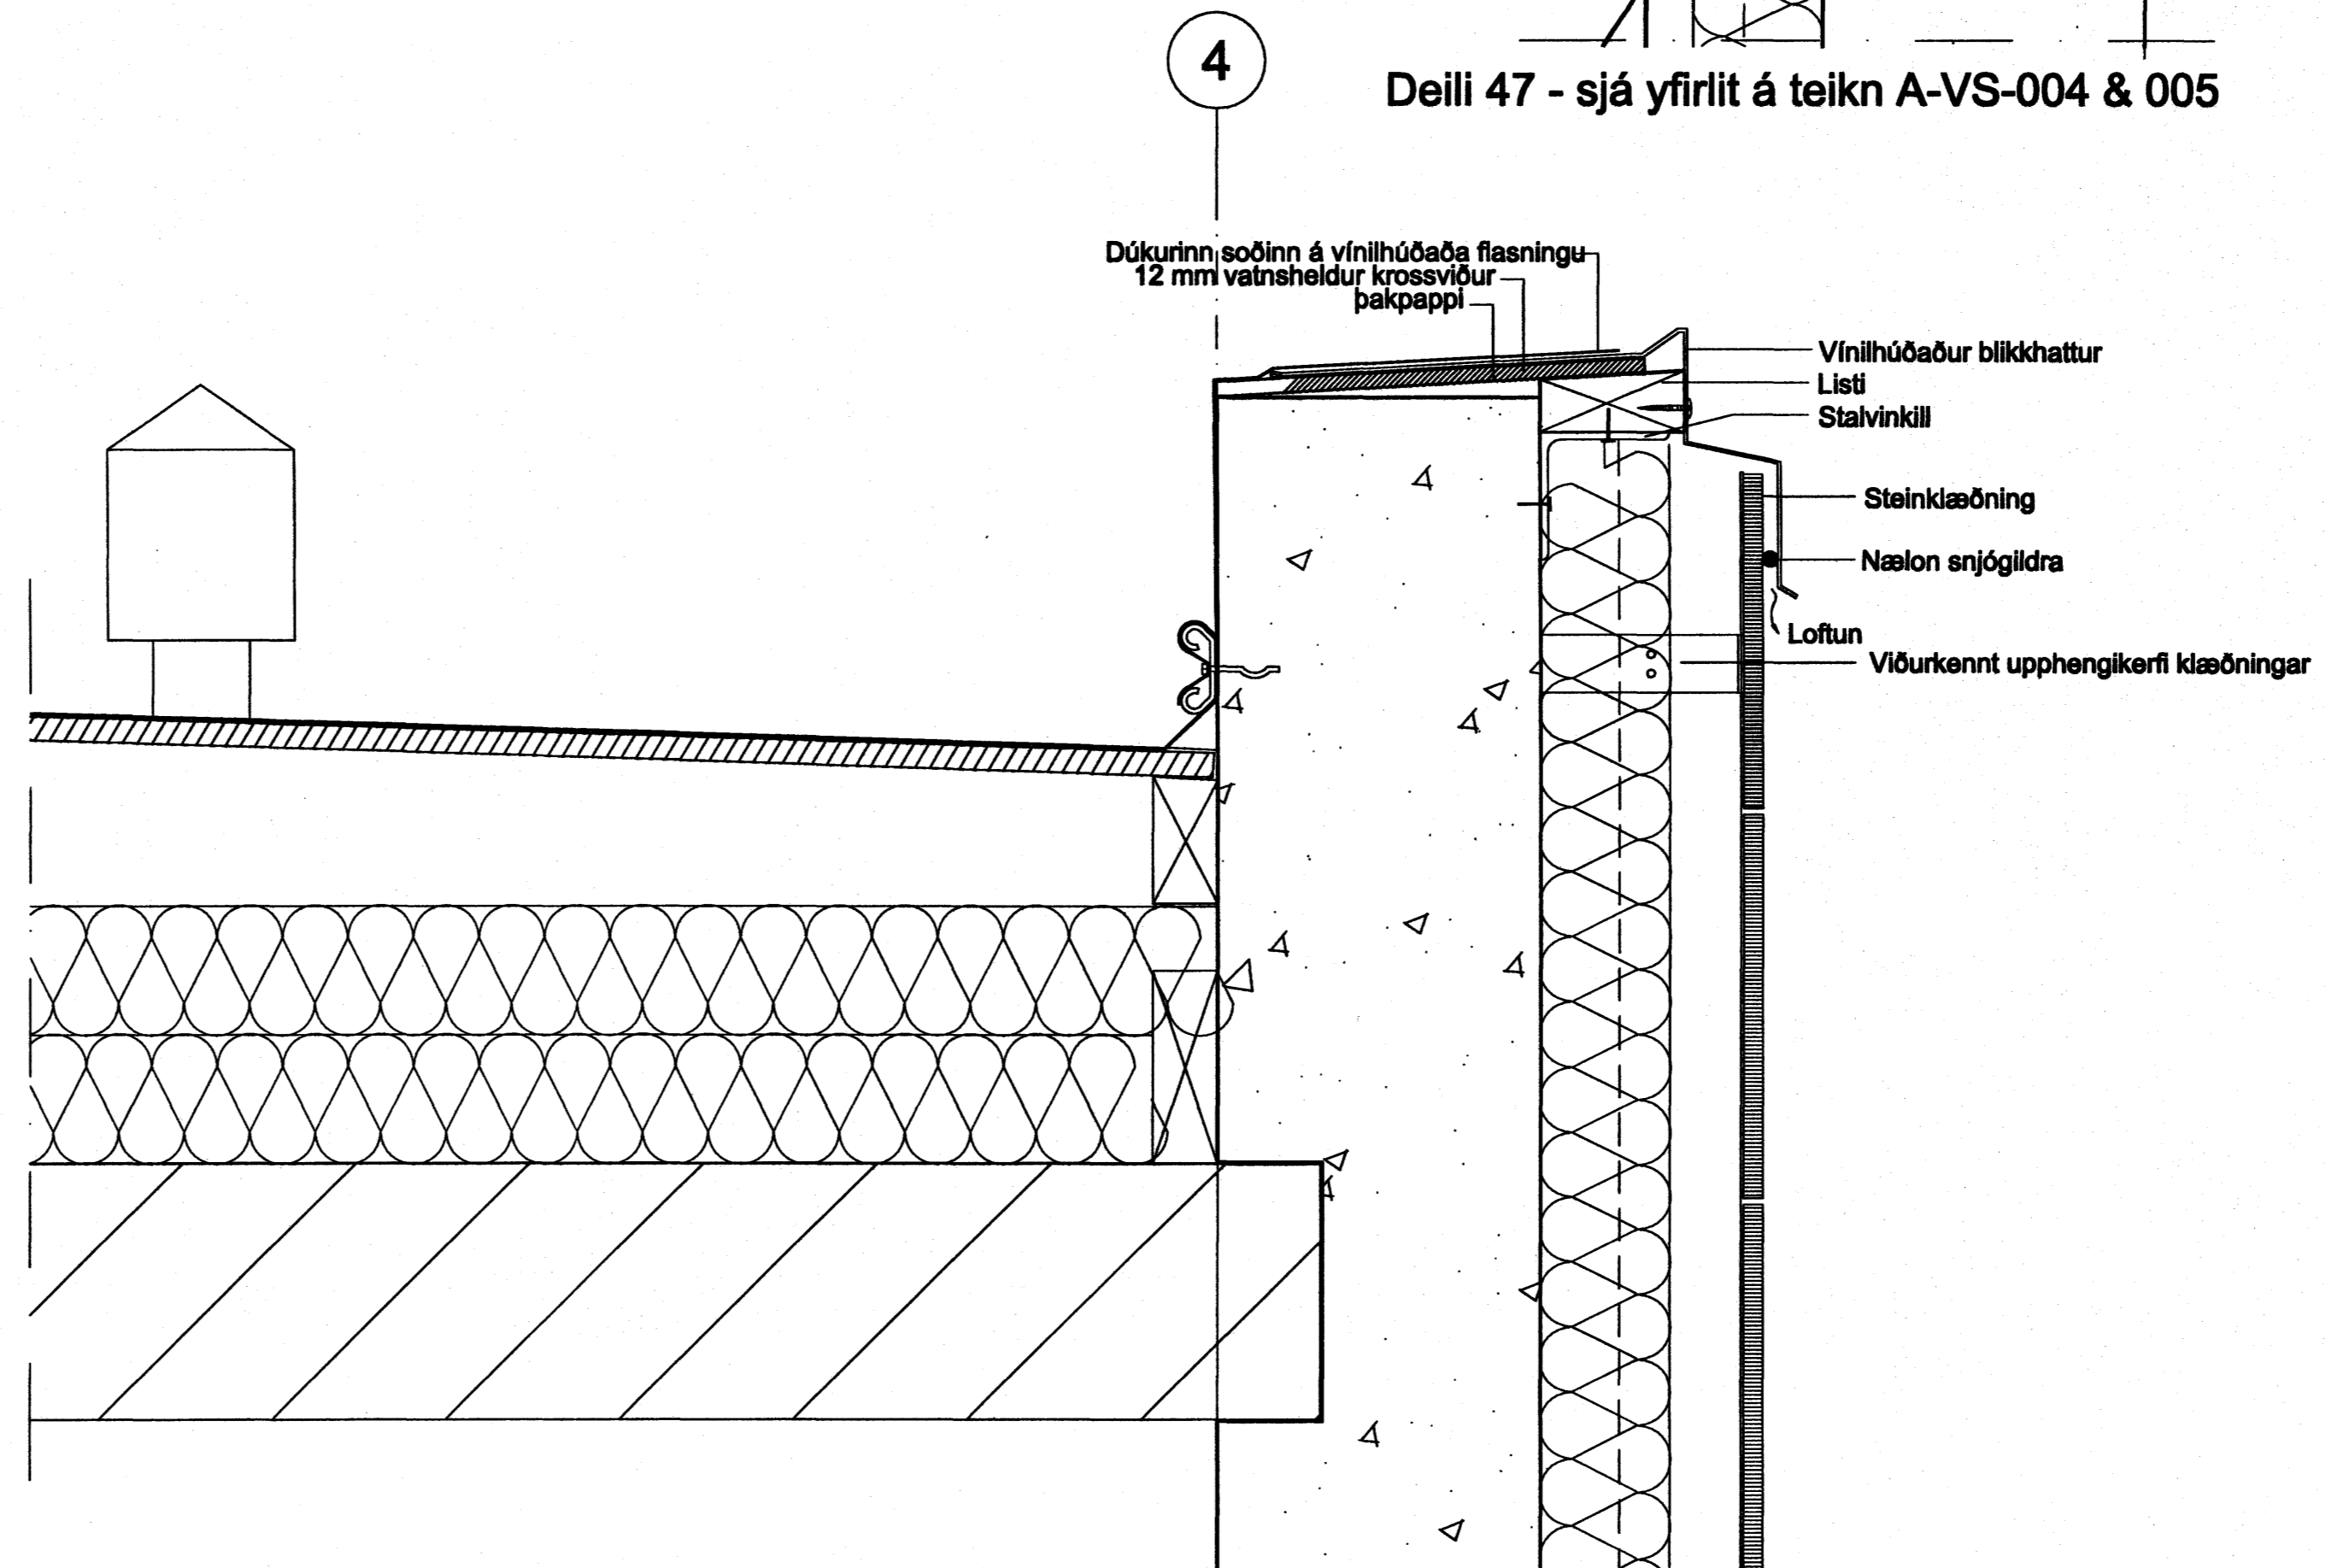

Deili 48 - sjá yfirlit á teikn A-VS-005

ATH II
Til yfirlits er hér bent á að skoða verkefningar (50 - hluta A-VS-001-7)
Hér á þessari teikningu er aðeins prinsíp, en ekki eða endanlegur frágangur upphengi kerfa - sjá skal útfærslu framleiðanda.

Samþykkt þann
18 JUNI 2007
Byggingufulltrúinn í Hafnarfirði
F.h. Sigurbjartur Halldórsson

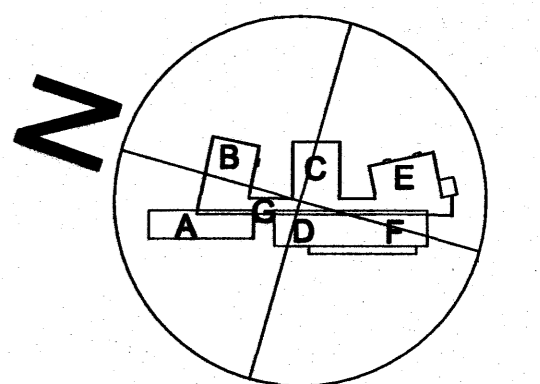

á stofunni arkitektar
Bergatastræti 10. RVK. Sími 551 1460. Stofn.is

Finnur Björgvinsson, arkitekt FAI KT: 180946-3069
Hilmar Þór Björgvinsson, arkitekt FAI KT: 280946-3109
Sigfður Ólafsdóttir, arkitekt FAI KT: 071070-6069
DREKAVELLIR 9
HRAFNALJASKJÓLI - 2. AFANGI
LÖDRÉTT DELL ÖTVEGGIR
05-01 A-VD-016