




Deili 34 - sjá yfirlit á teikn A-VS-002

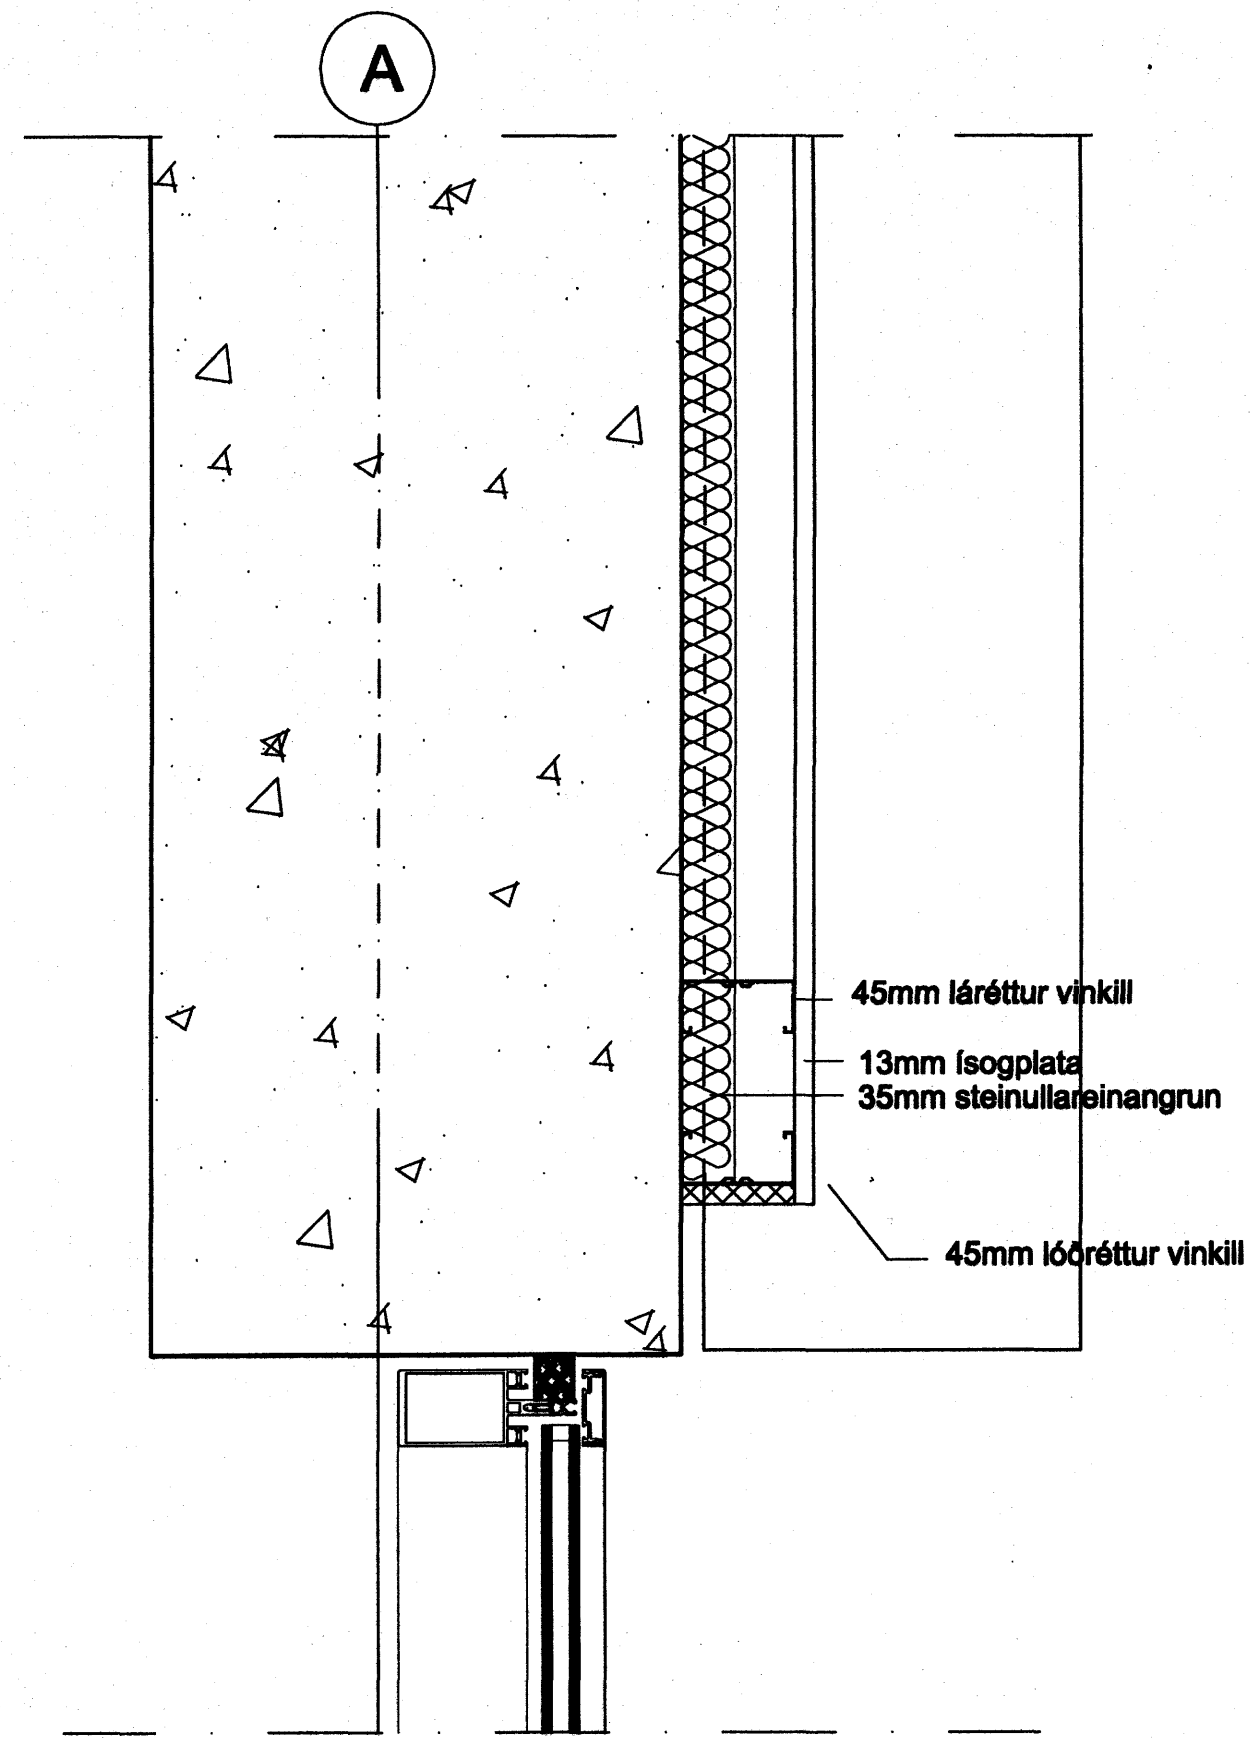

Deili 35 - sjá yfirlit á teikn A-VS-004

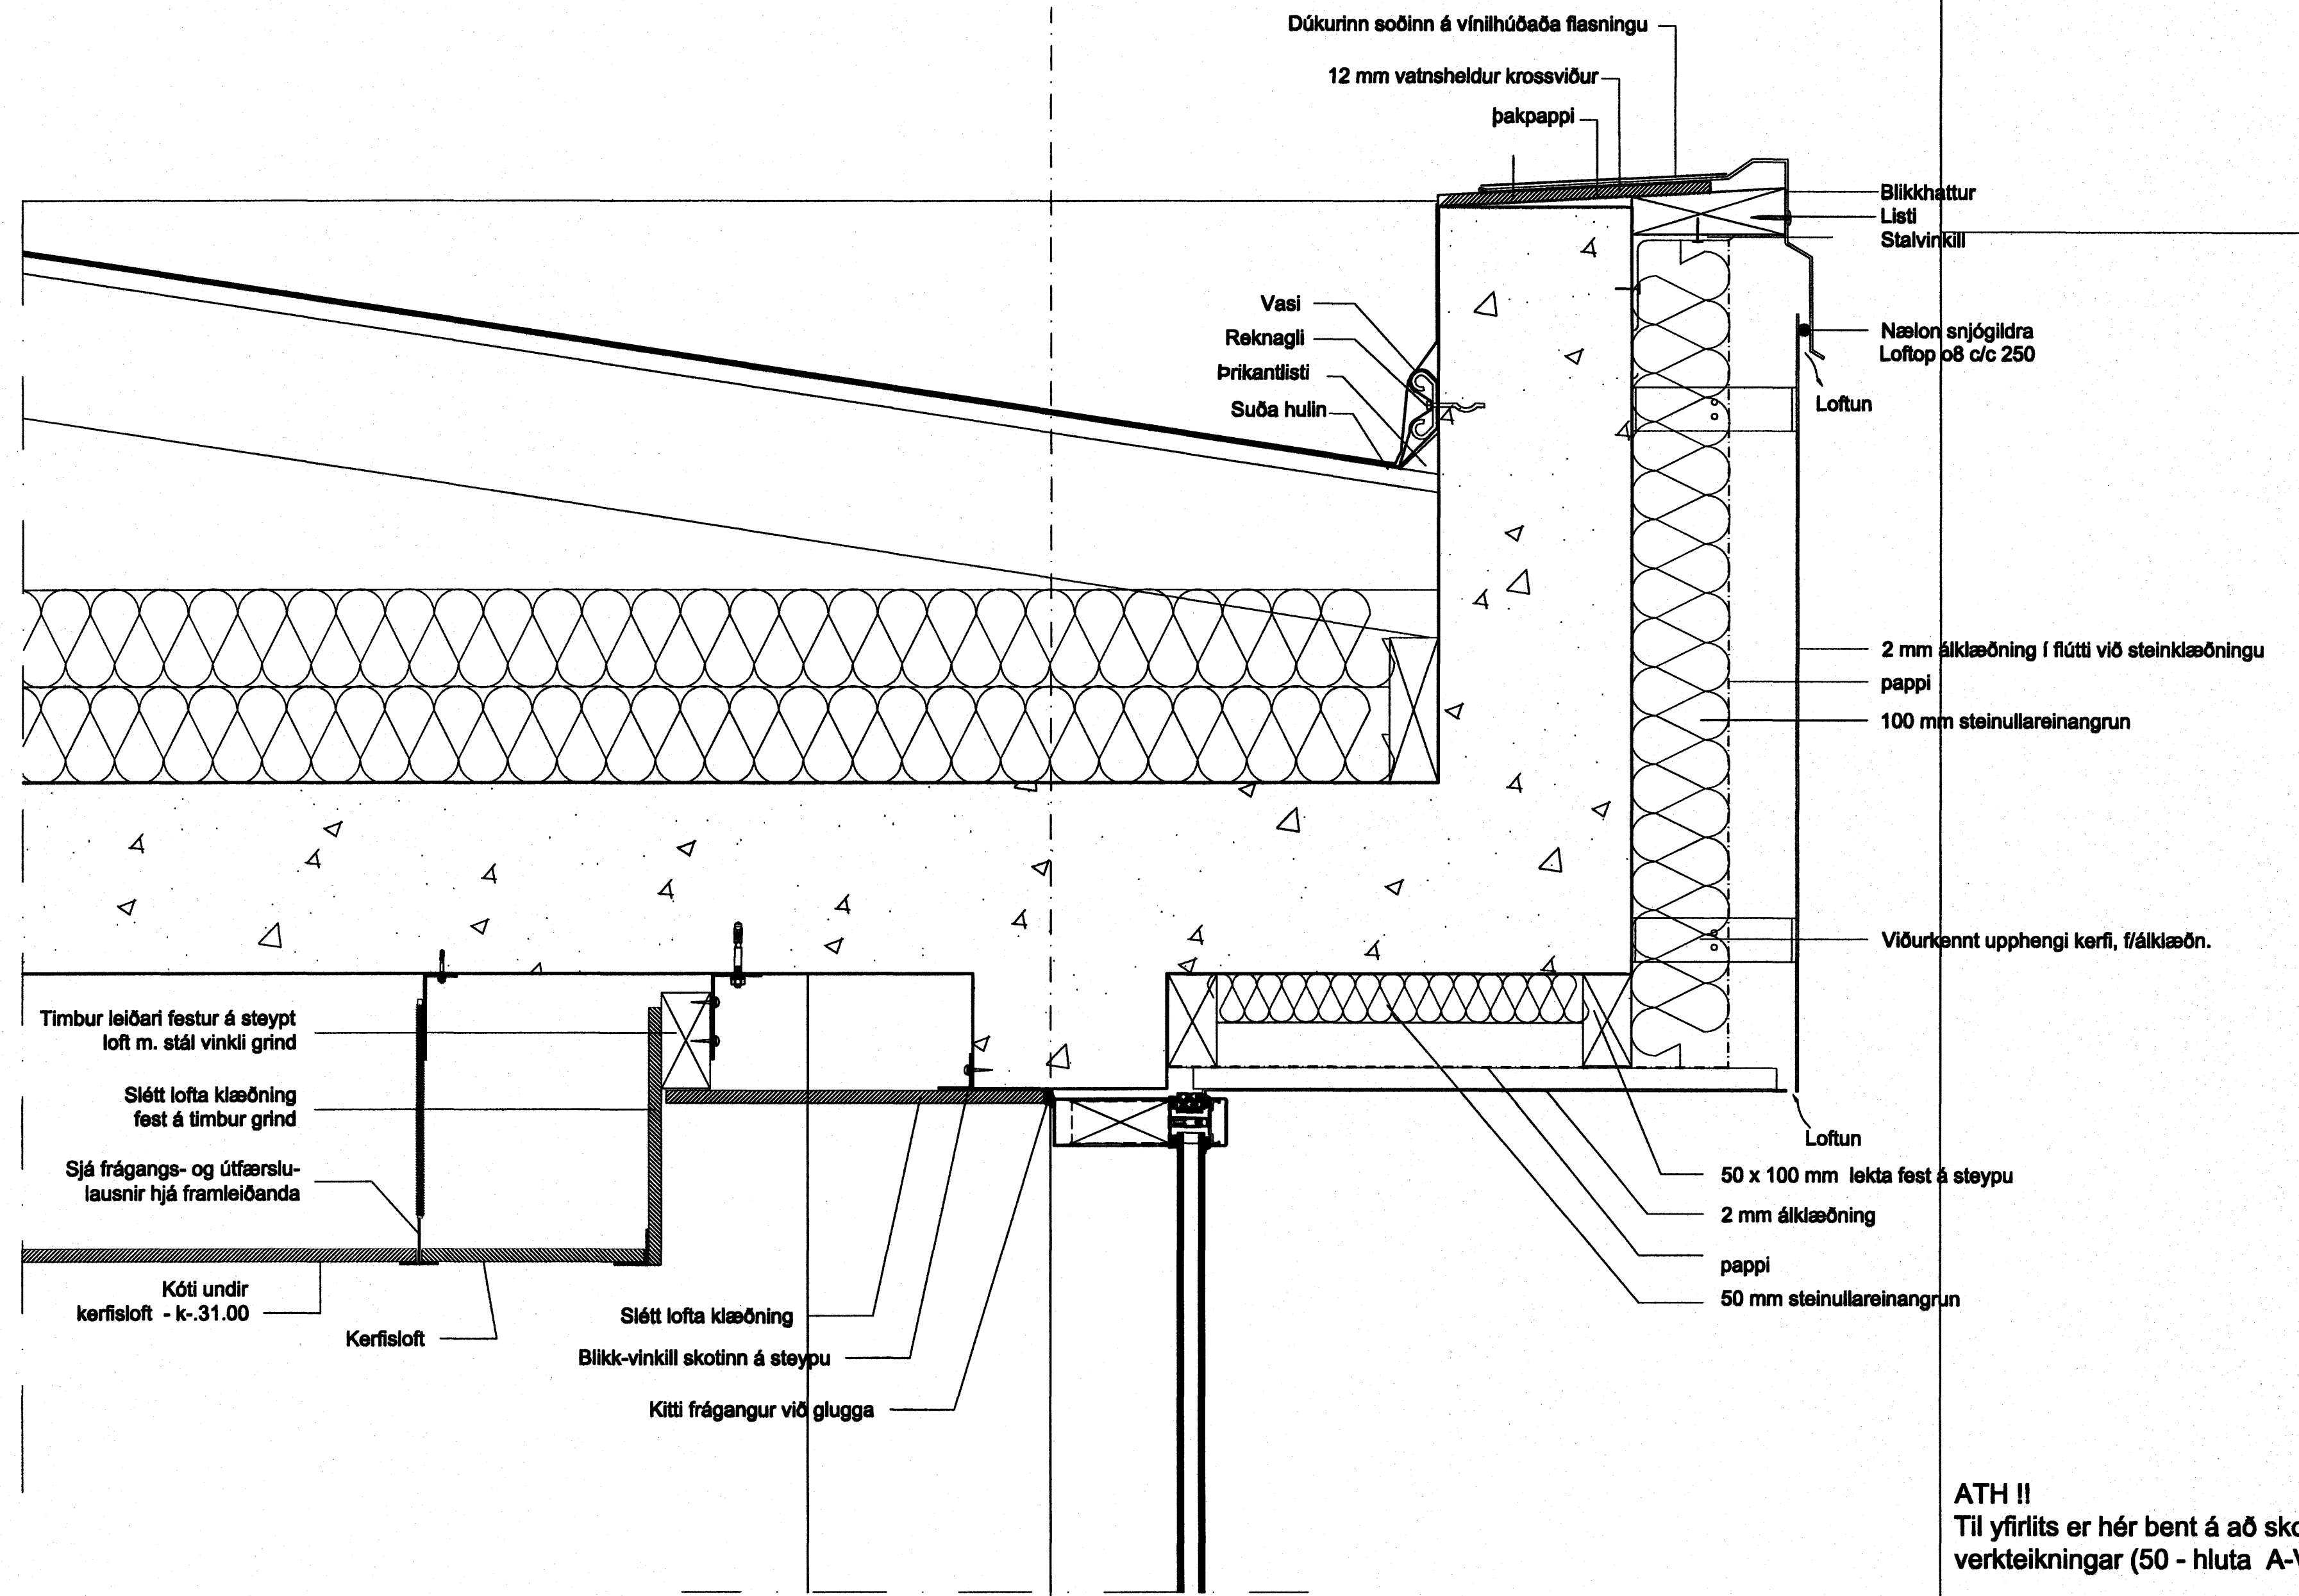

Deili 36 - sjá yfirlit á teikn A-VS-002 & 004

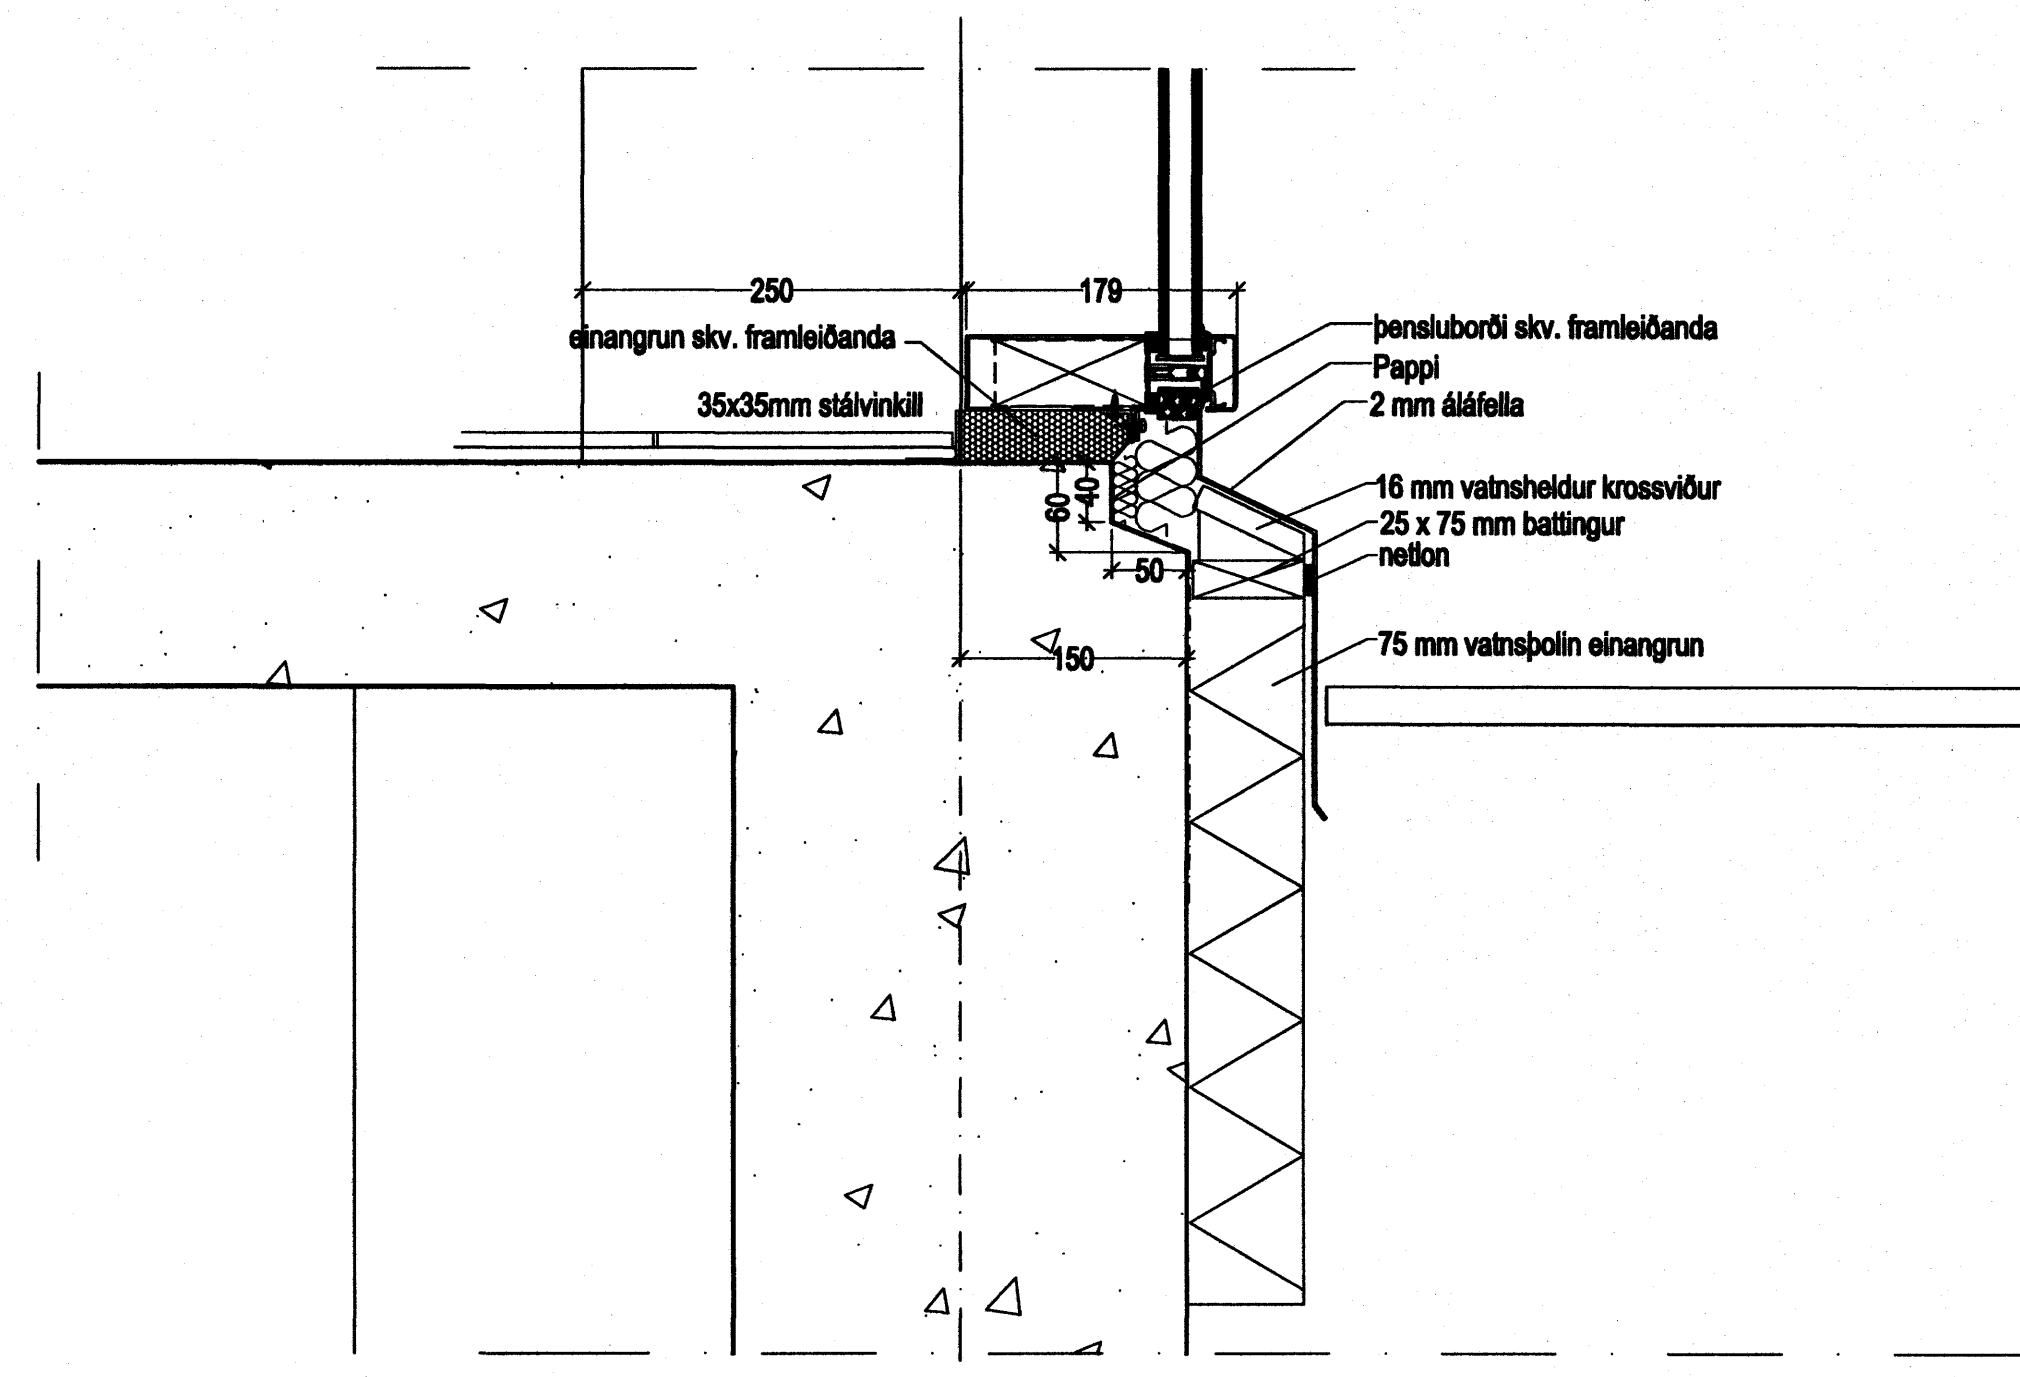

Deili 37 - sjá yfirlit á teikn A-VS-004


ATH !!
Til yfirlits er hér bent á að skoða verkeikningar (50 - hluta A-VS-001-7)

Hér á þessari teikningu er aðeins prinsíp, en ekki eða endanlegur frágangur upphengi kerfa - sjá skal útfærslu framleiðanda.

Sambýkkt þann

18 JUNI 2007

Byggingufulltrúinn í Hafnarfirði
F.Þ. Sigurbjartur Halldórsson

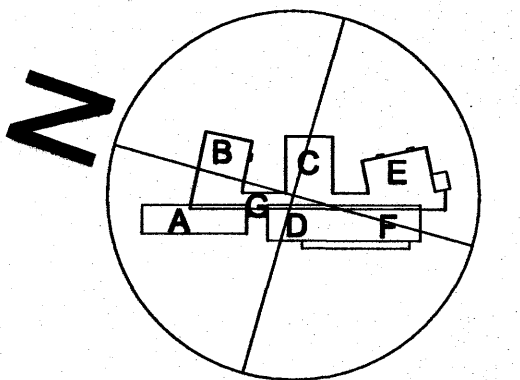

á stofnuni arkitektar
Bergatastræti 10. Rvk. Sími 551 1460. Stofnunin

Finmur Björgvinsson, arkitekt FAI KT: 180046-3069

Hilmar Ingi Björnsson, arkitekt FAI KT: 280845-3109

Sigríður Ólafsdóttir, arkitekt FAI KT: 071070-6069

DREKAVELLIR 9
HRAUNVALLASKÚLI - 2. AFANGI
LÖBRETTEIÐL ÖTVEGGIR

05-01 A-VD-014