



Deili 31 - sjá yfirlit á teikn A-VS-002

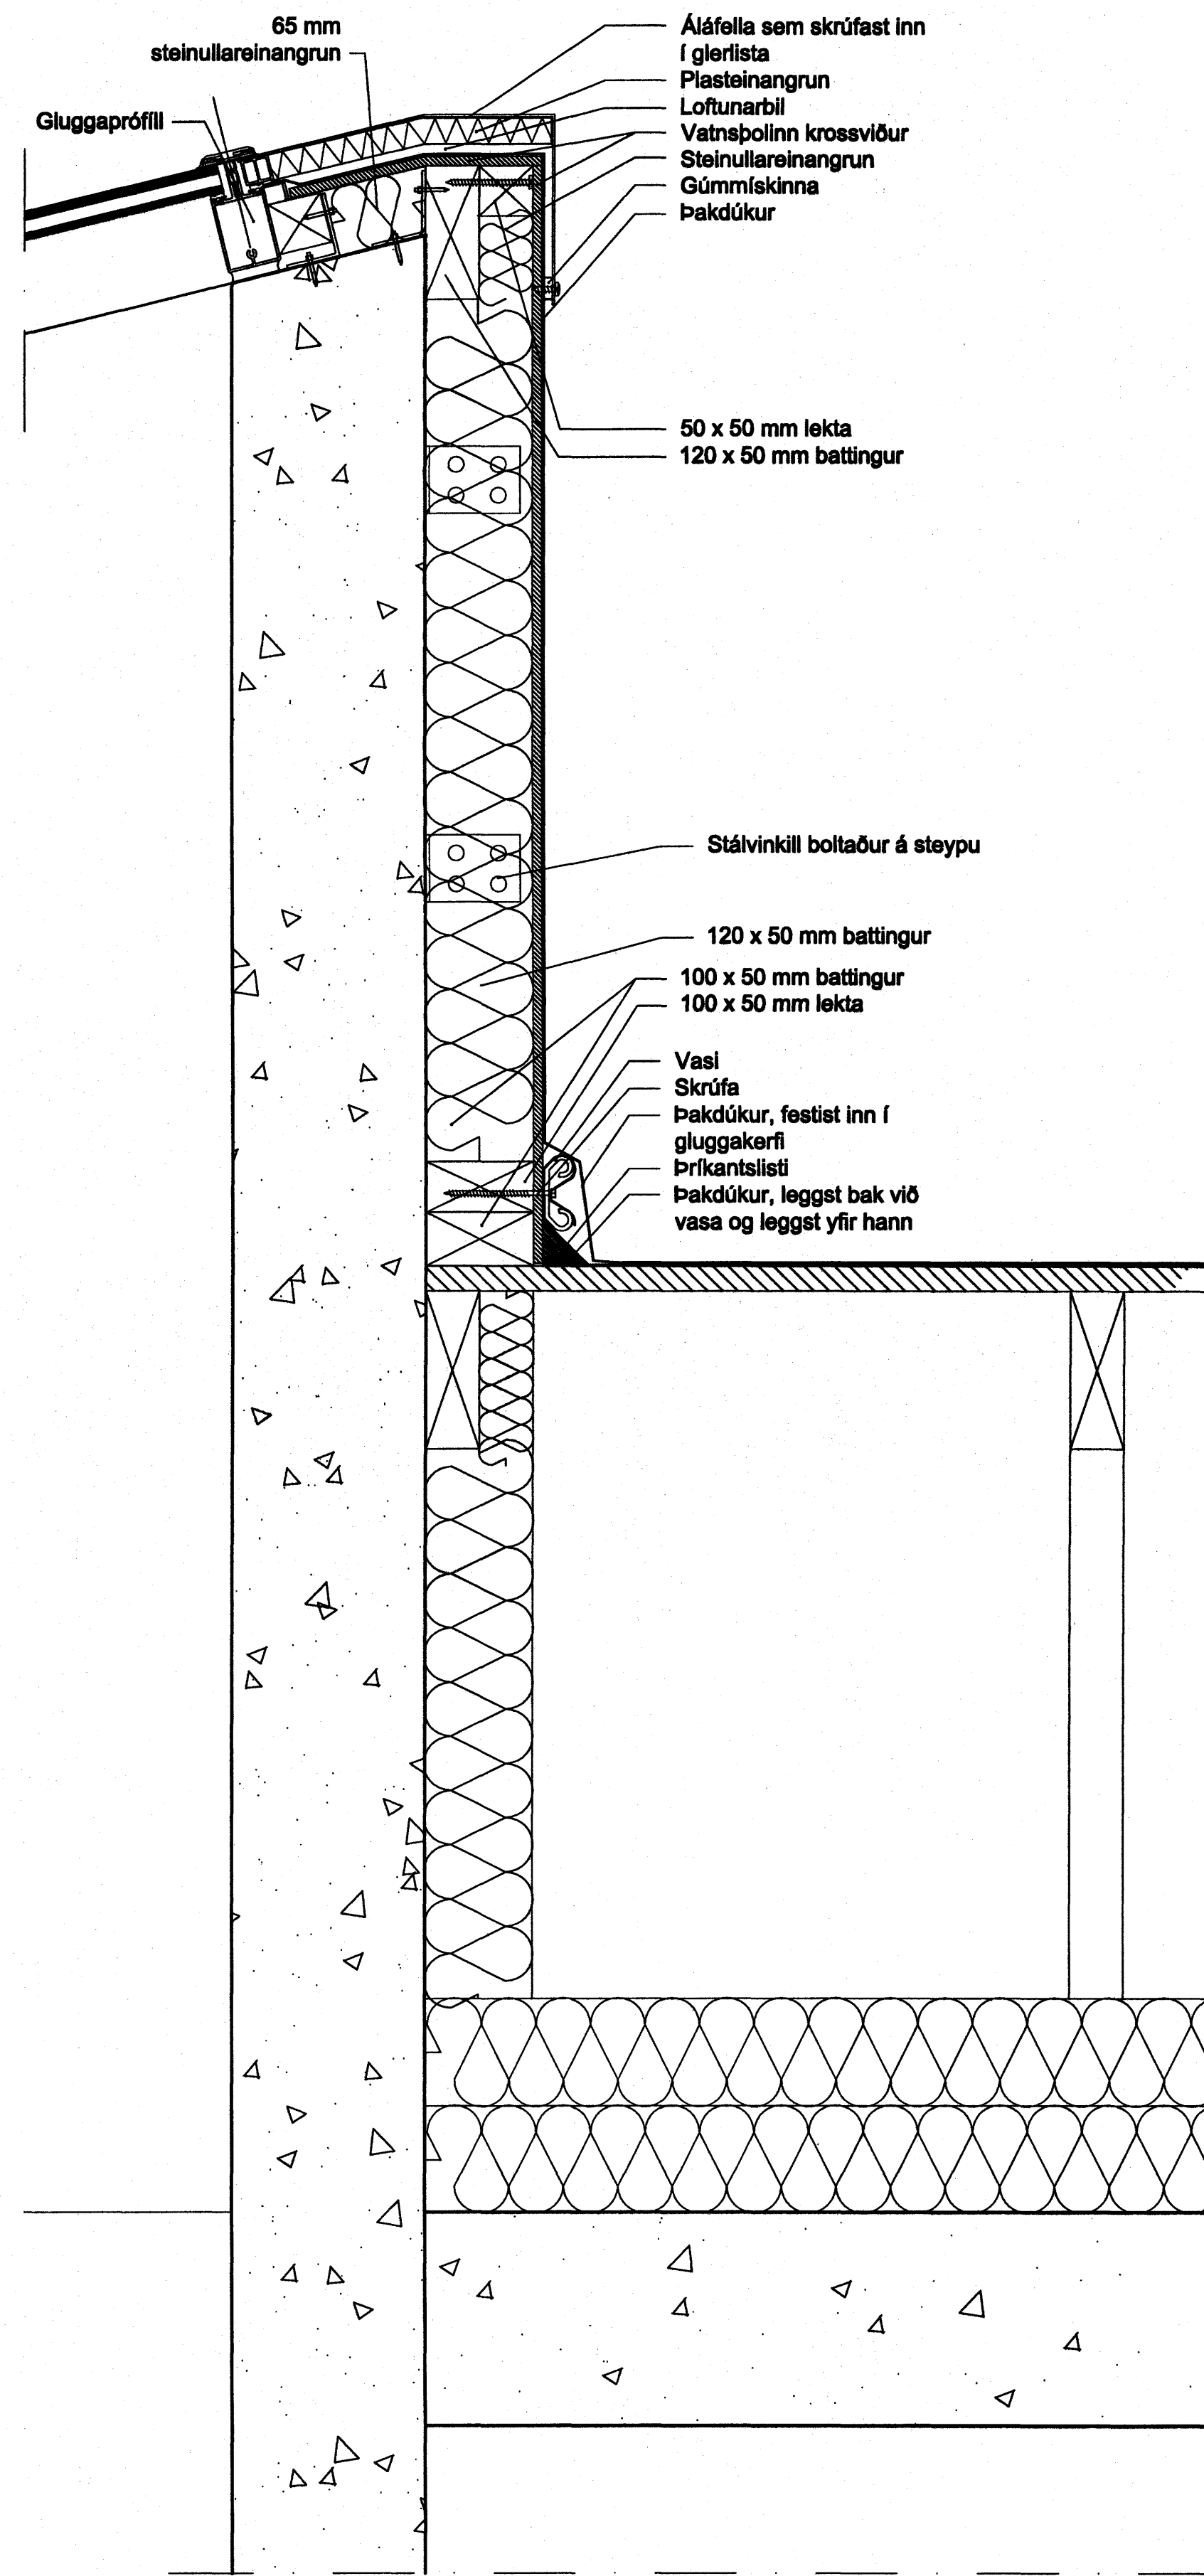


Deili 32 - sjá yfirlit á teikn A-VS-002

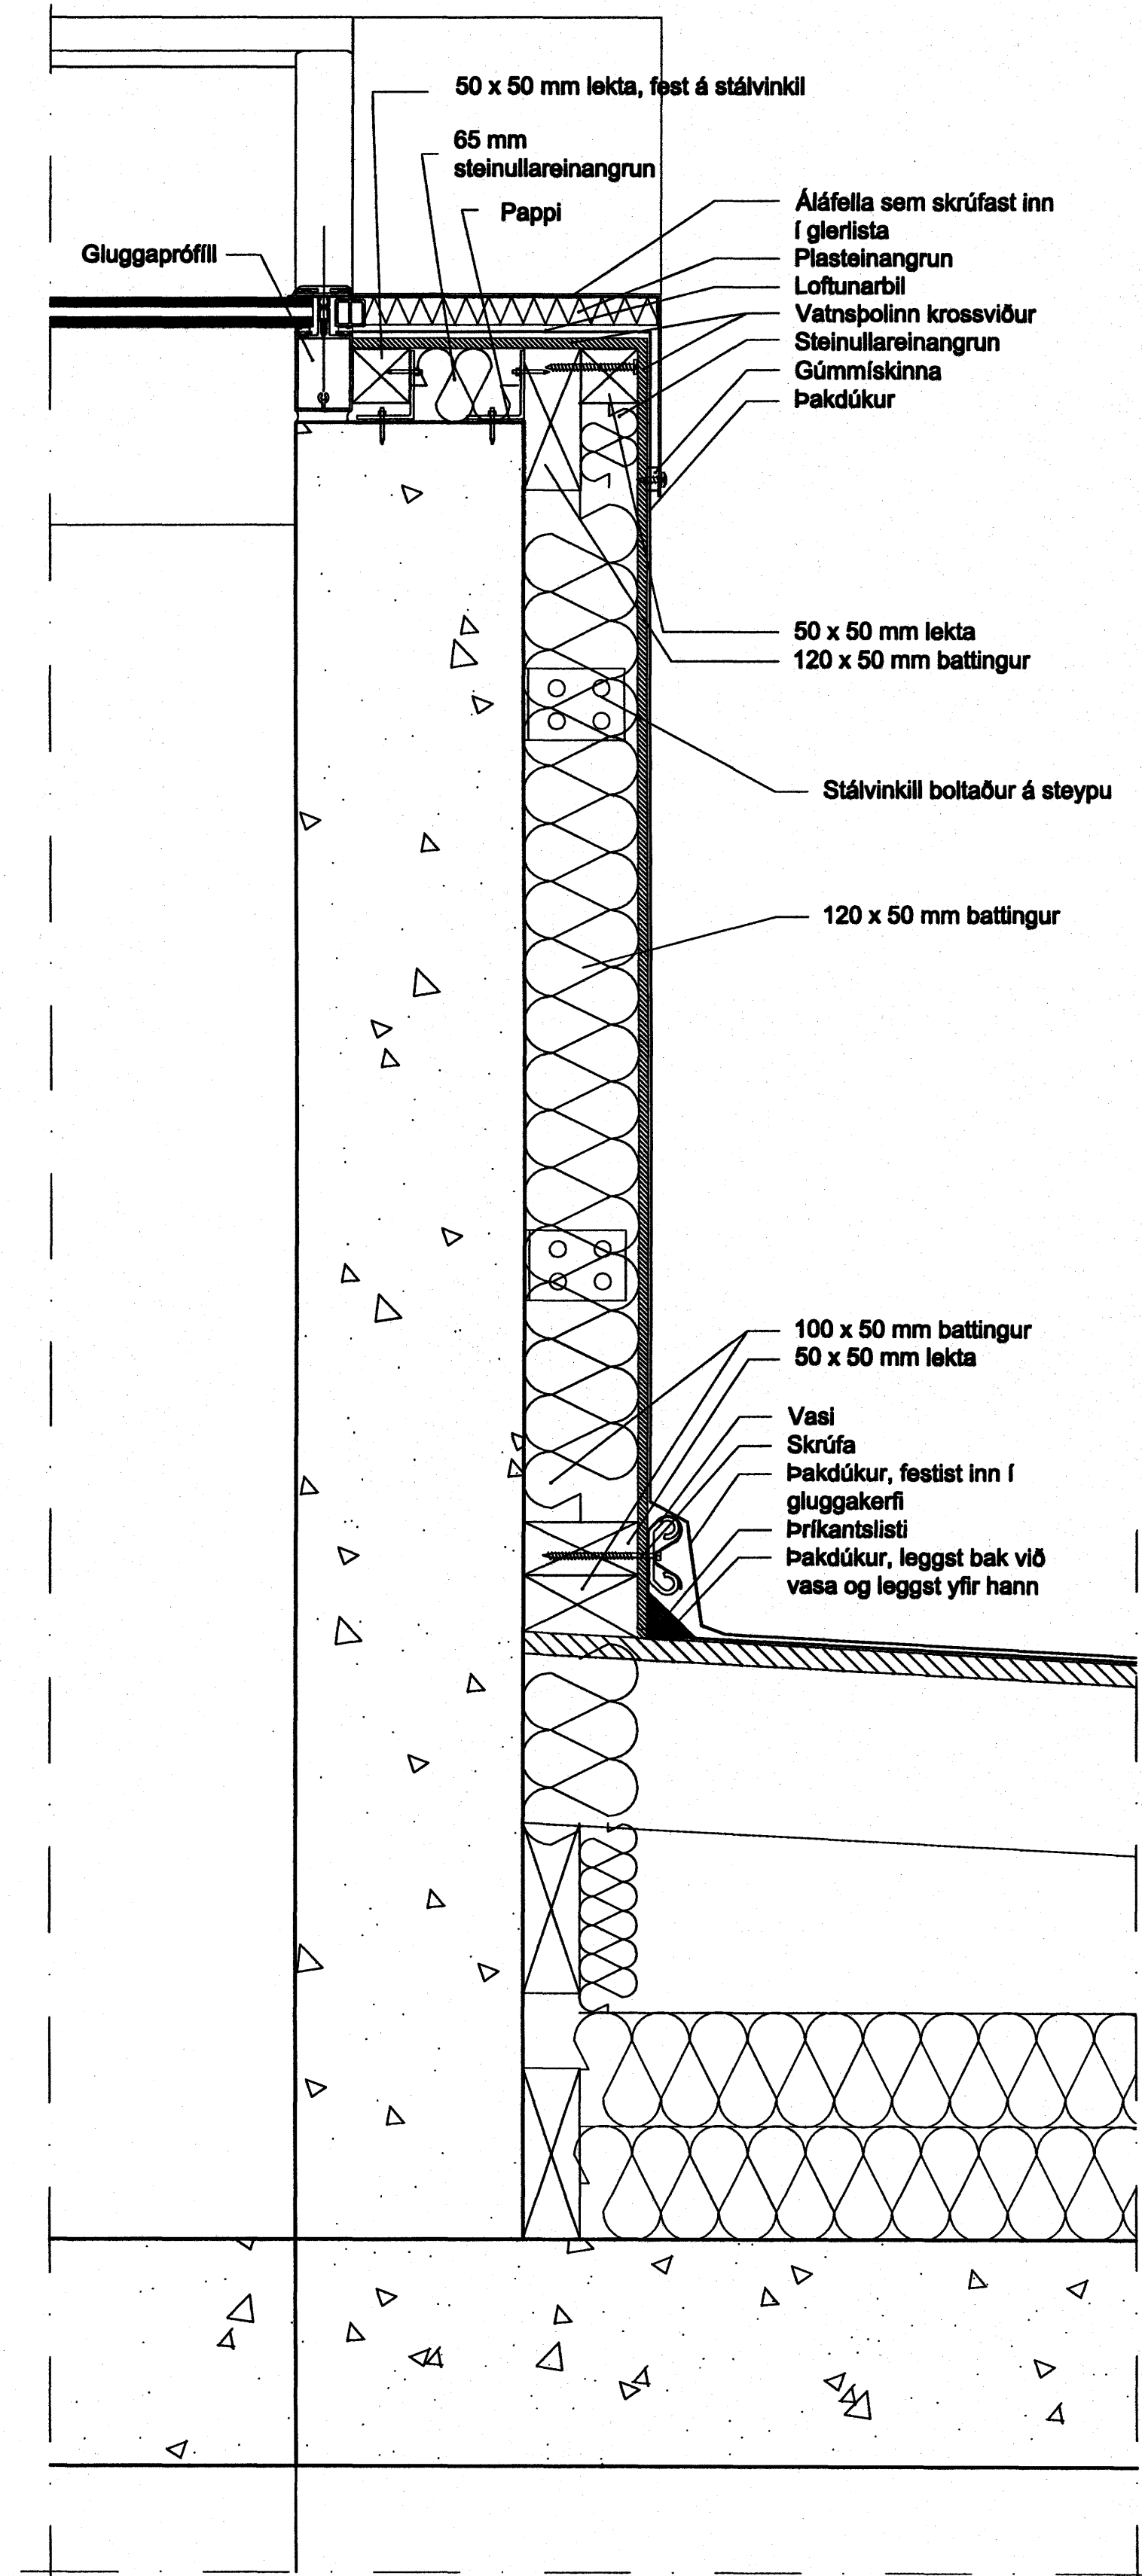

Deili 33 - sjá yfirlit á teikn A-VS-004

ATH !!
Til yfirlits er hér bent á að skoða
verkeikningar (50 - hiuta A-VS-001-7)

Samþykkt þann
18 JUNI 2007
Byggingufulltrúinn í Hafnarfirði
F.H. Sigurbjartur Halldórsson

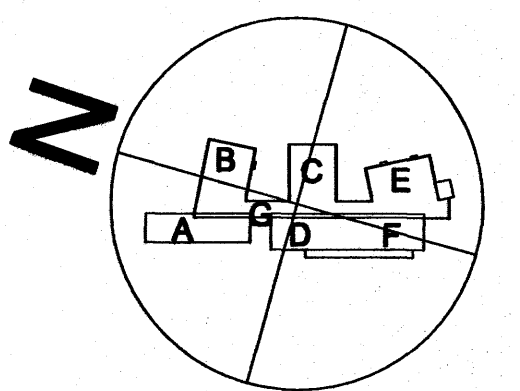

á stofunni arkitektar
Bergaláttarhlíð 10. Rvk. Sími 551 1460. Stofa

Finnur Björgvesson, arkitekt FAI	KT: 190946-3089
Hilmur Þór Björnsson, arkitekt FAI	KT: 290845-3109
Sigrður Ólafsdóttir, arkitekt FAI	KT: 071070-5089
DREKAVELLIR 9 HRAUNVALLASKÚLI - 2. AFANGI LÖBRETU DELLI ÞAKGLUGGI	HAHAHA/TEKNI 80 ATEL SAMÞYKKT ST. 690589-1369
KLASSI 15	TEKNI NR. 30.10.2008
05-01	A-VD-013