



52

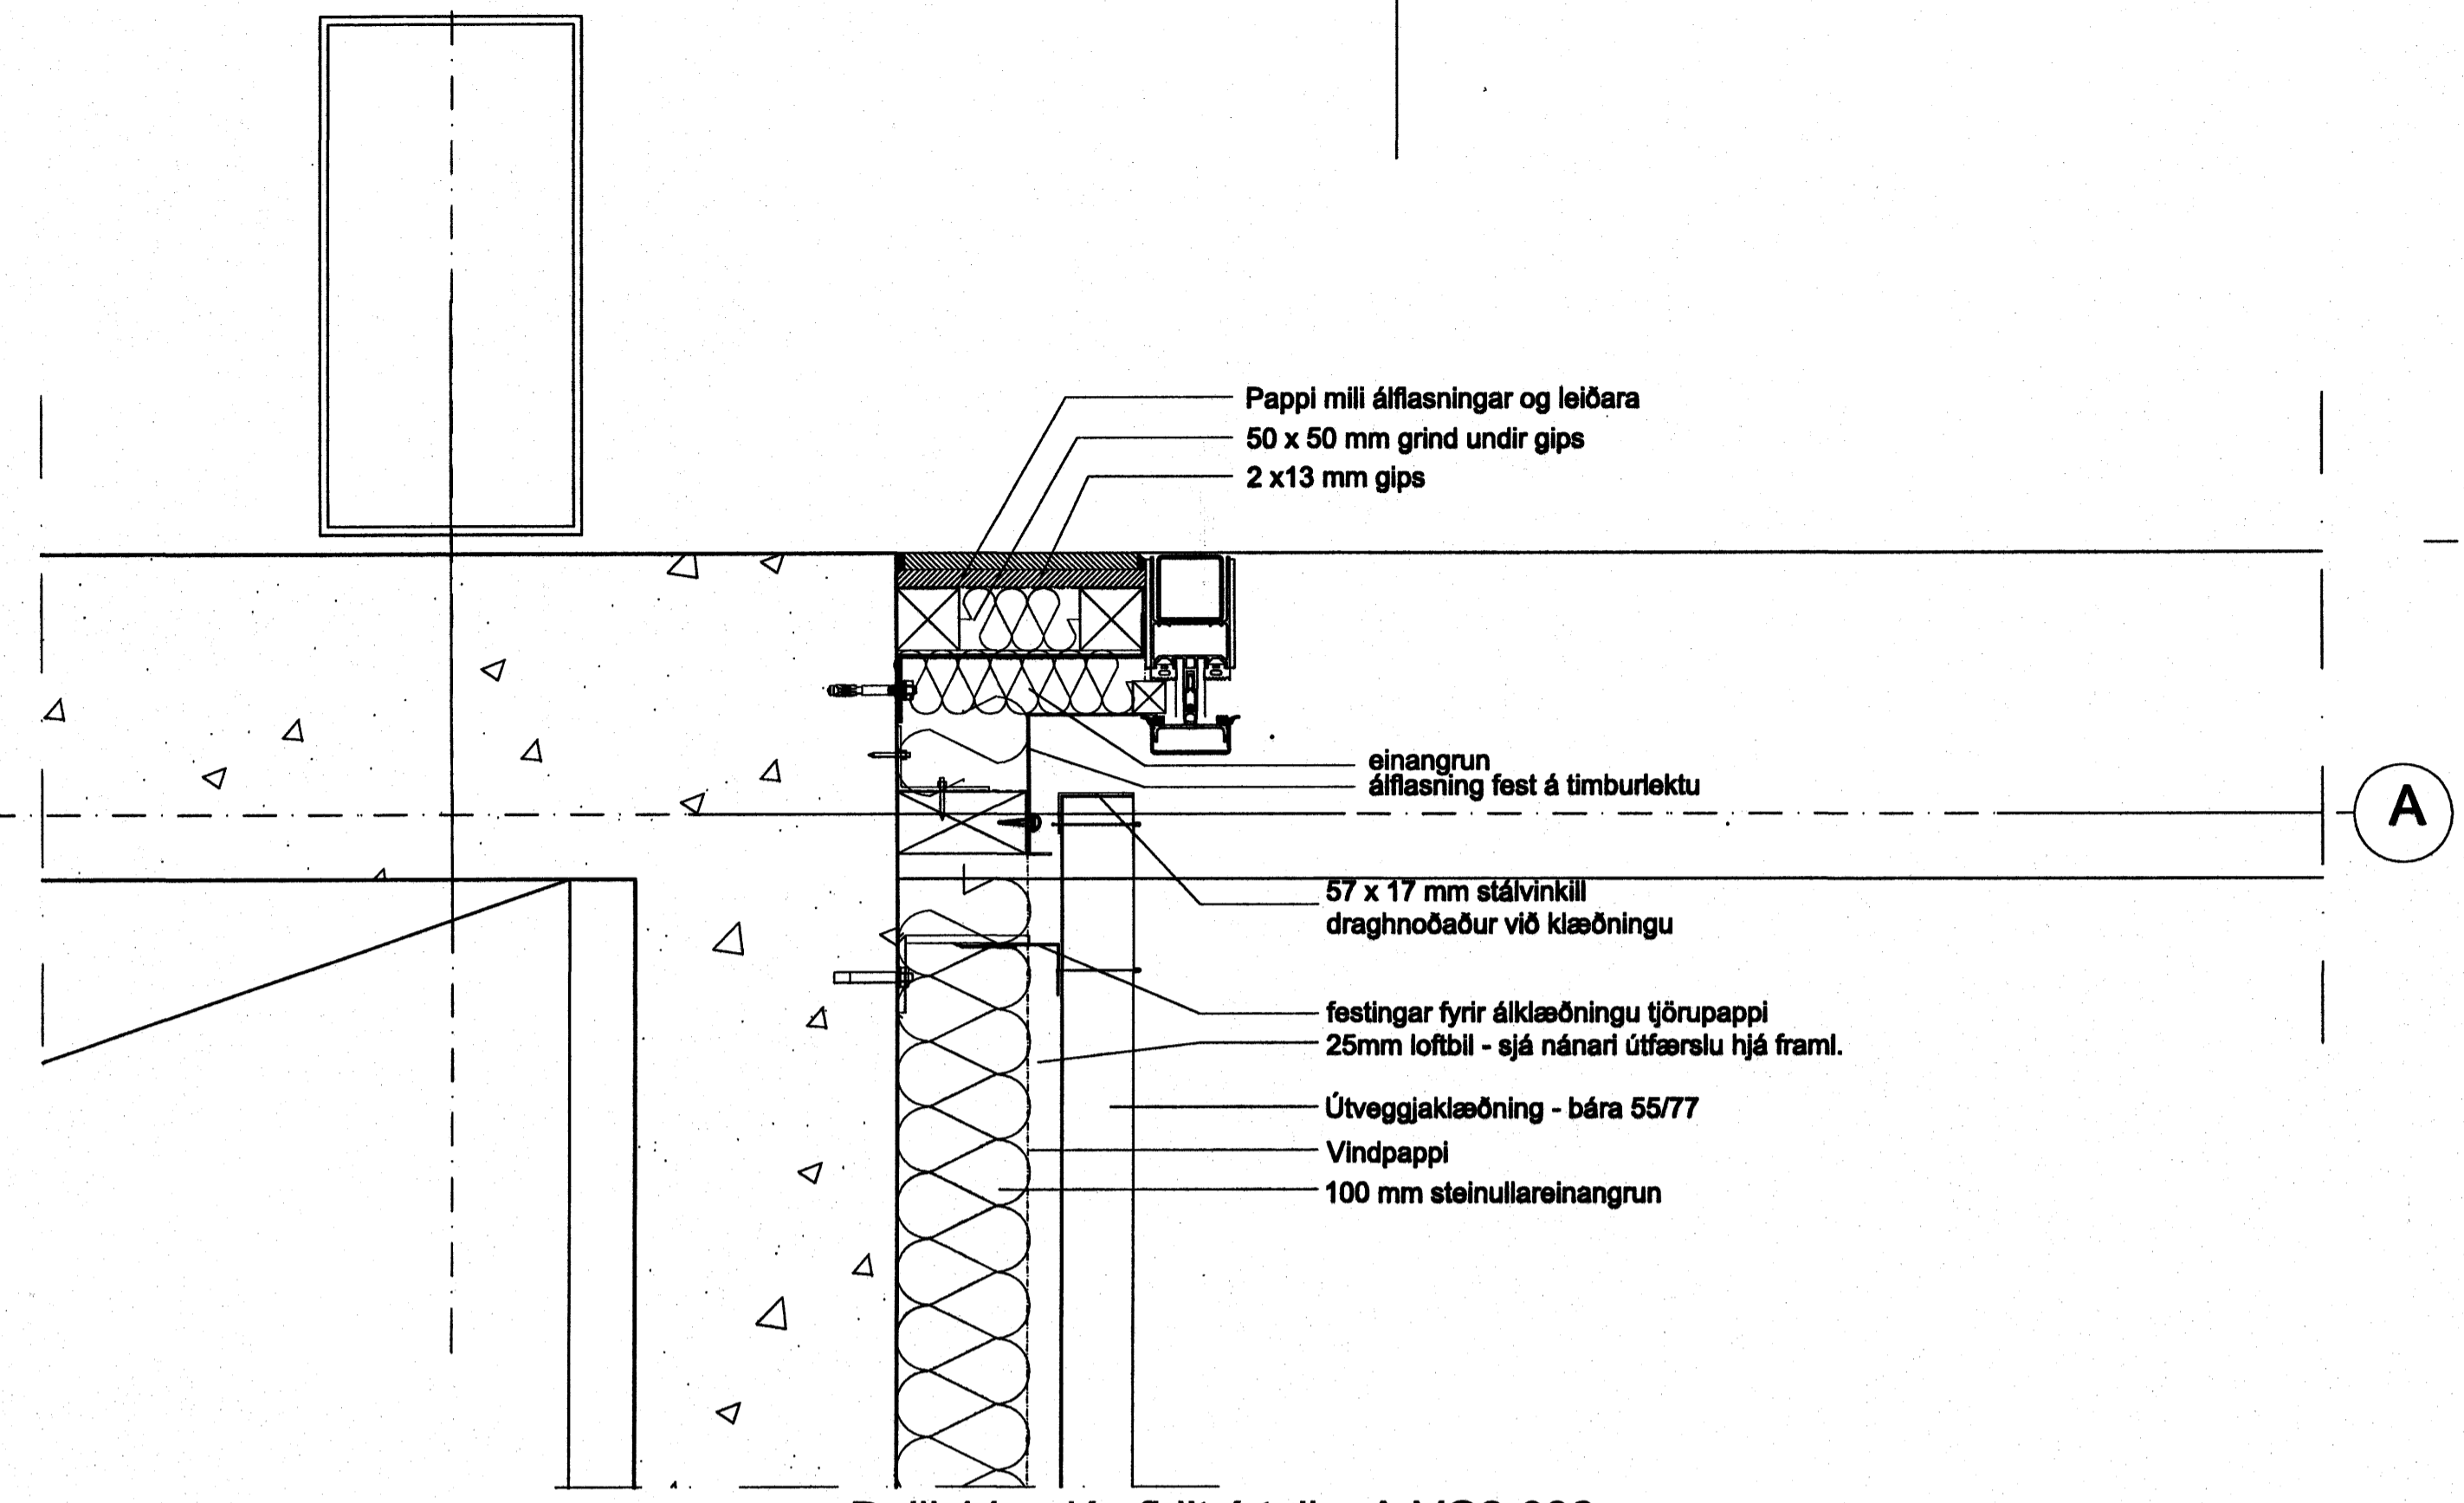


Deili 14 - sjá yfirlit á teikn A-VG2-006

52

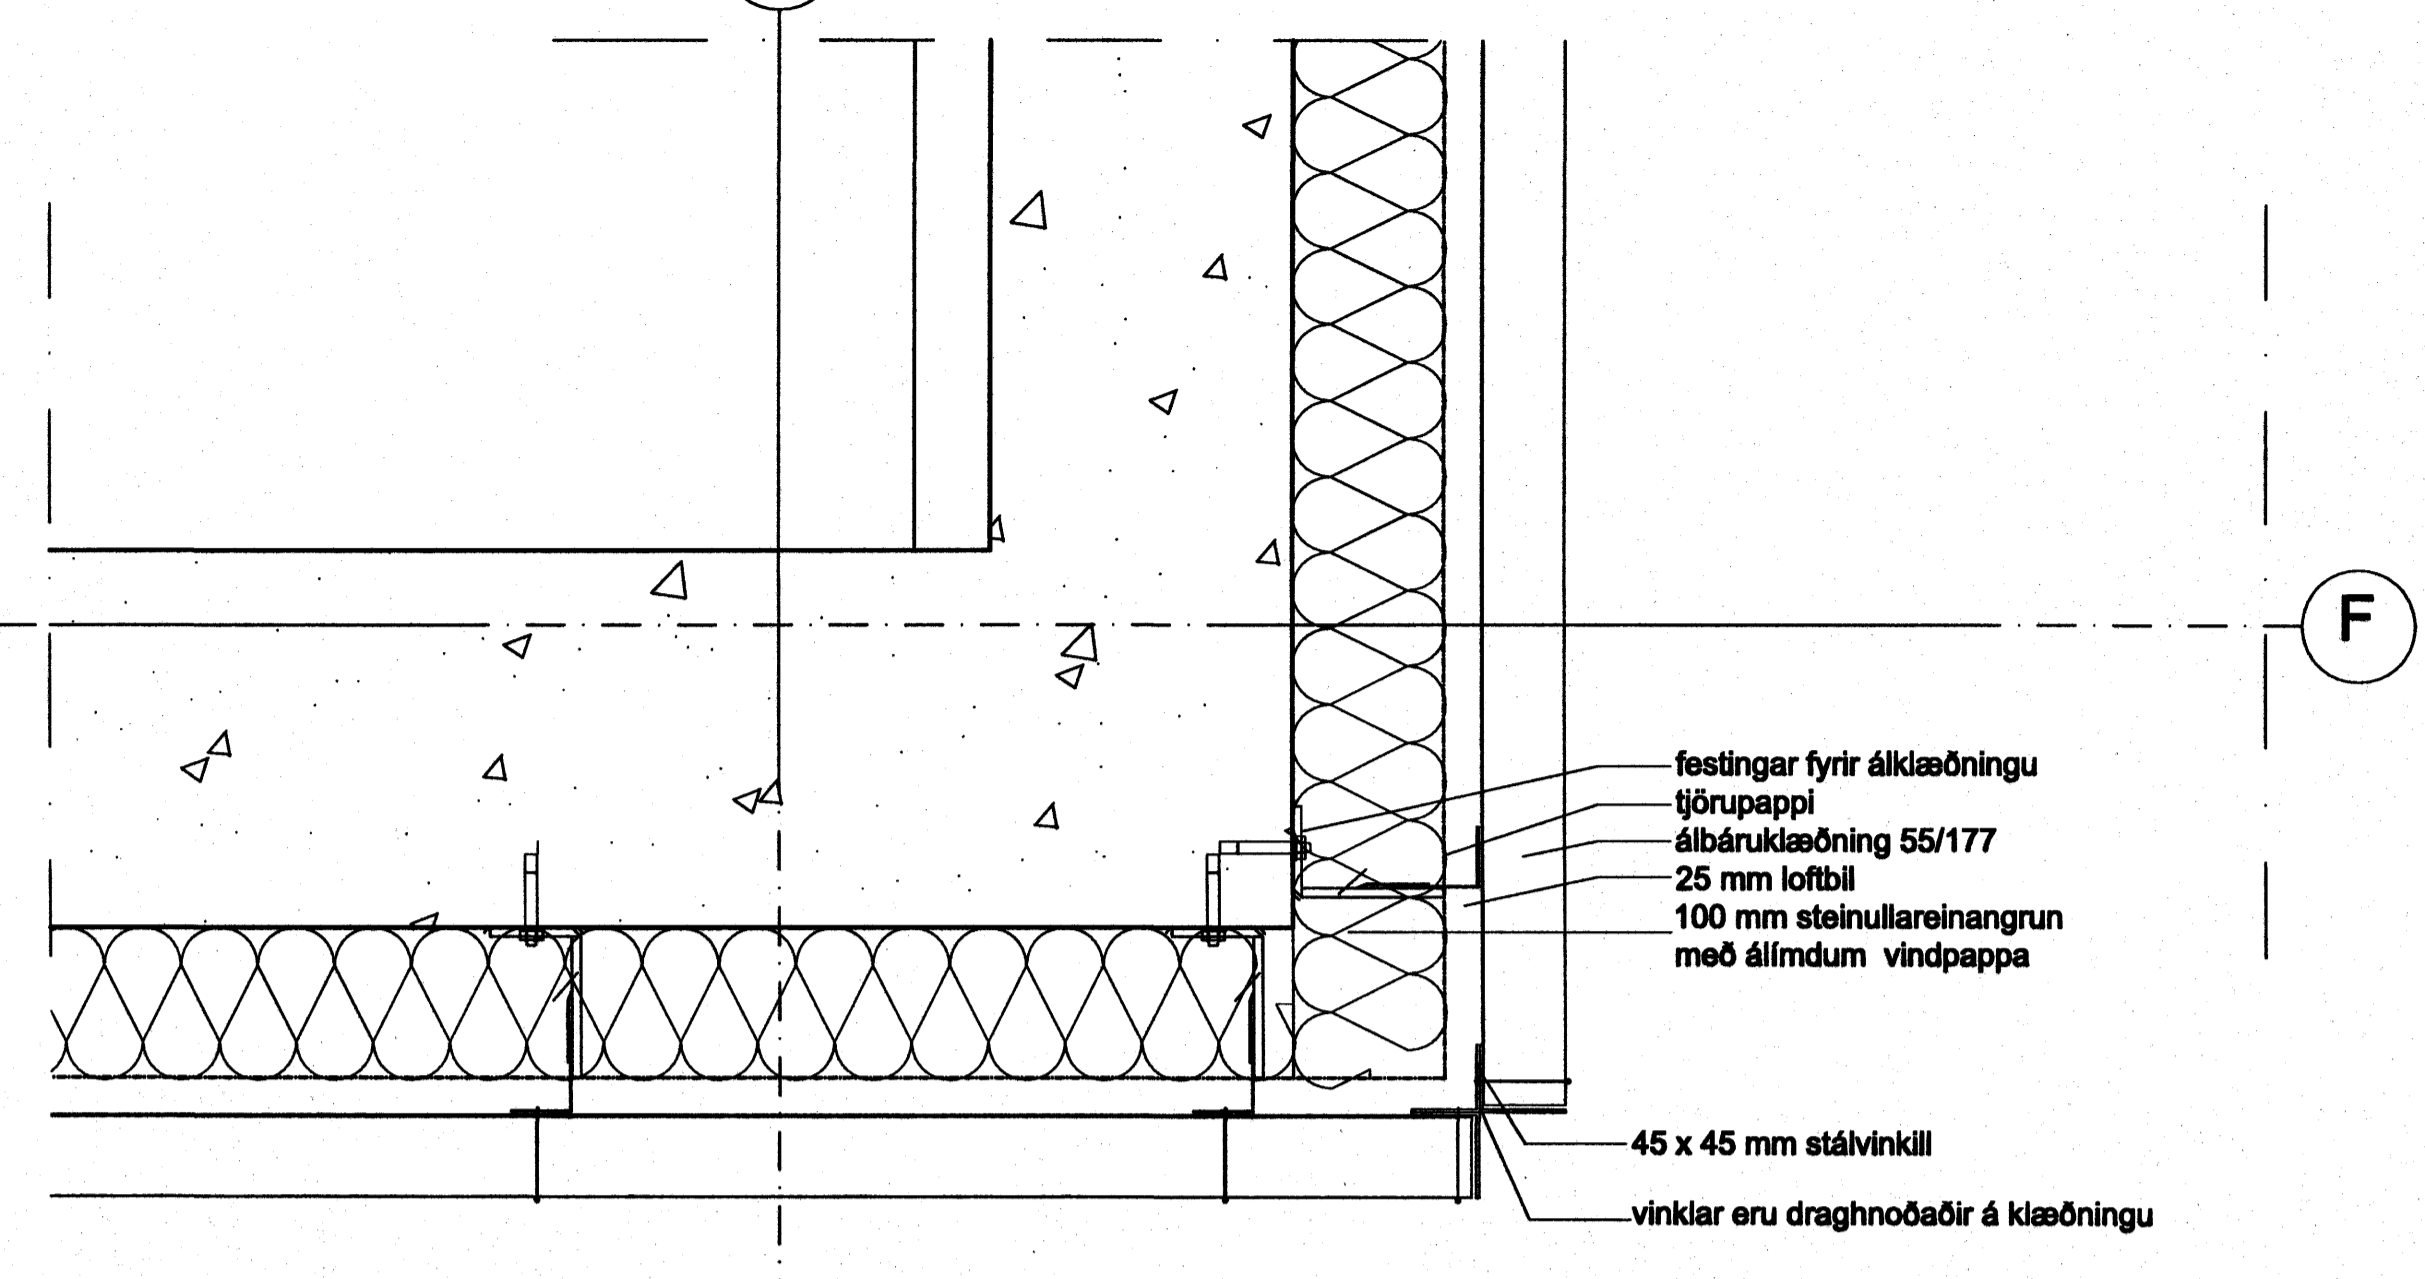


Deili 16 - sjá yfirlit á teikn A-VG2-009

31

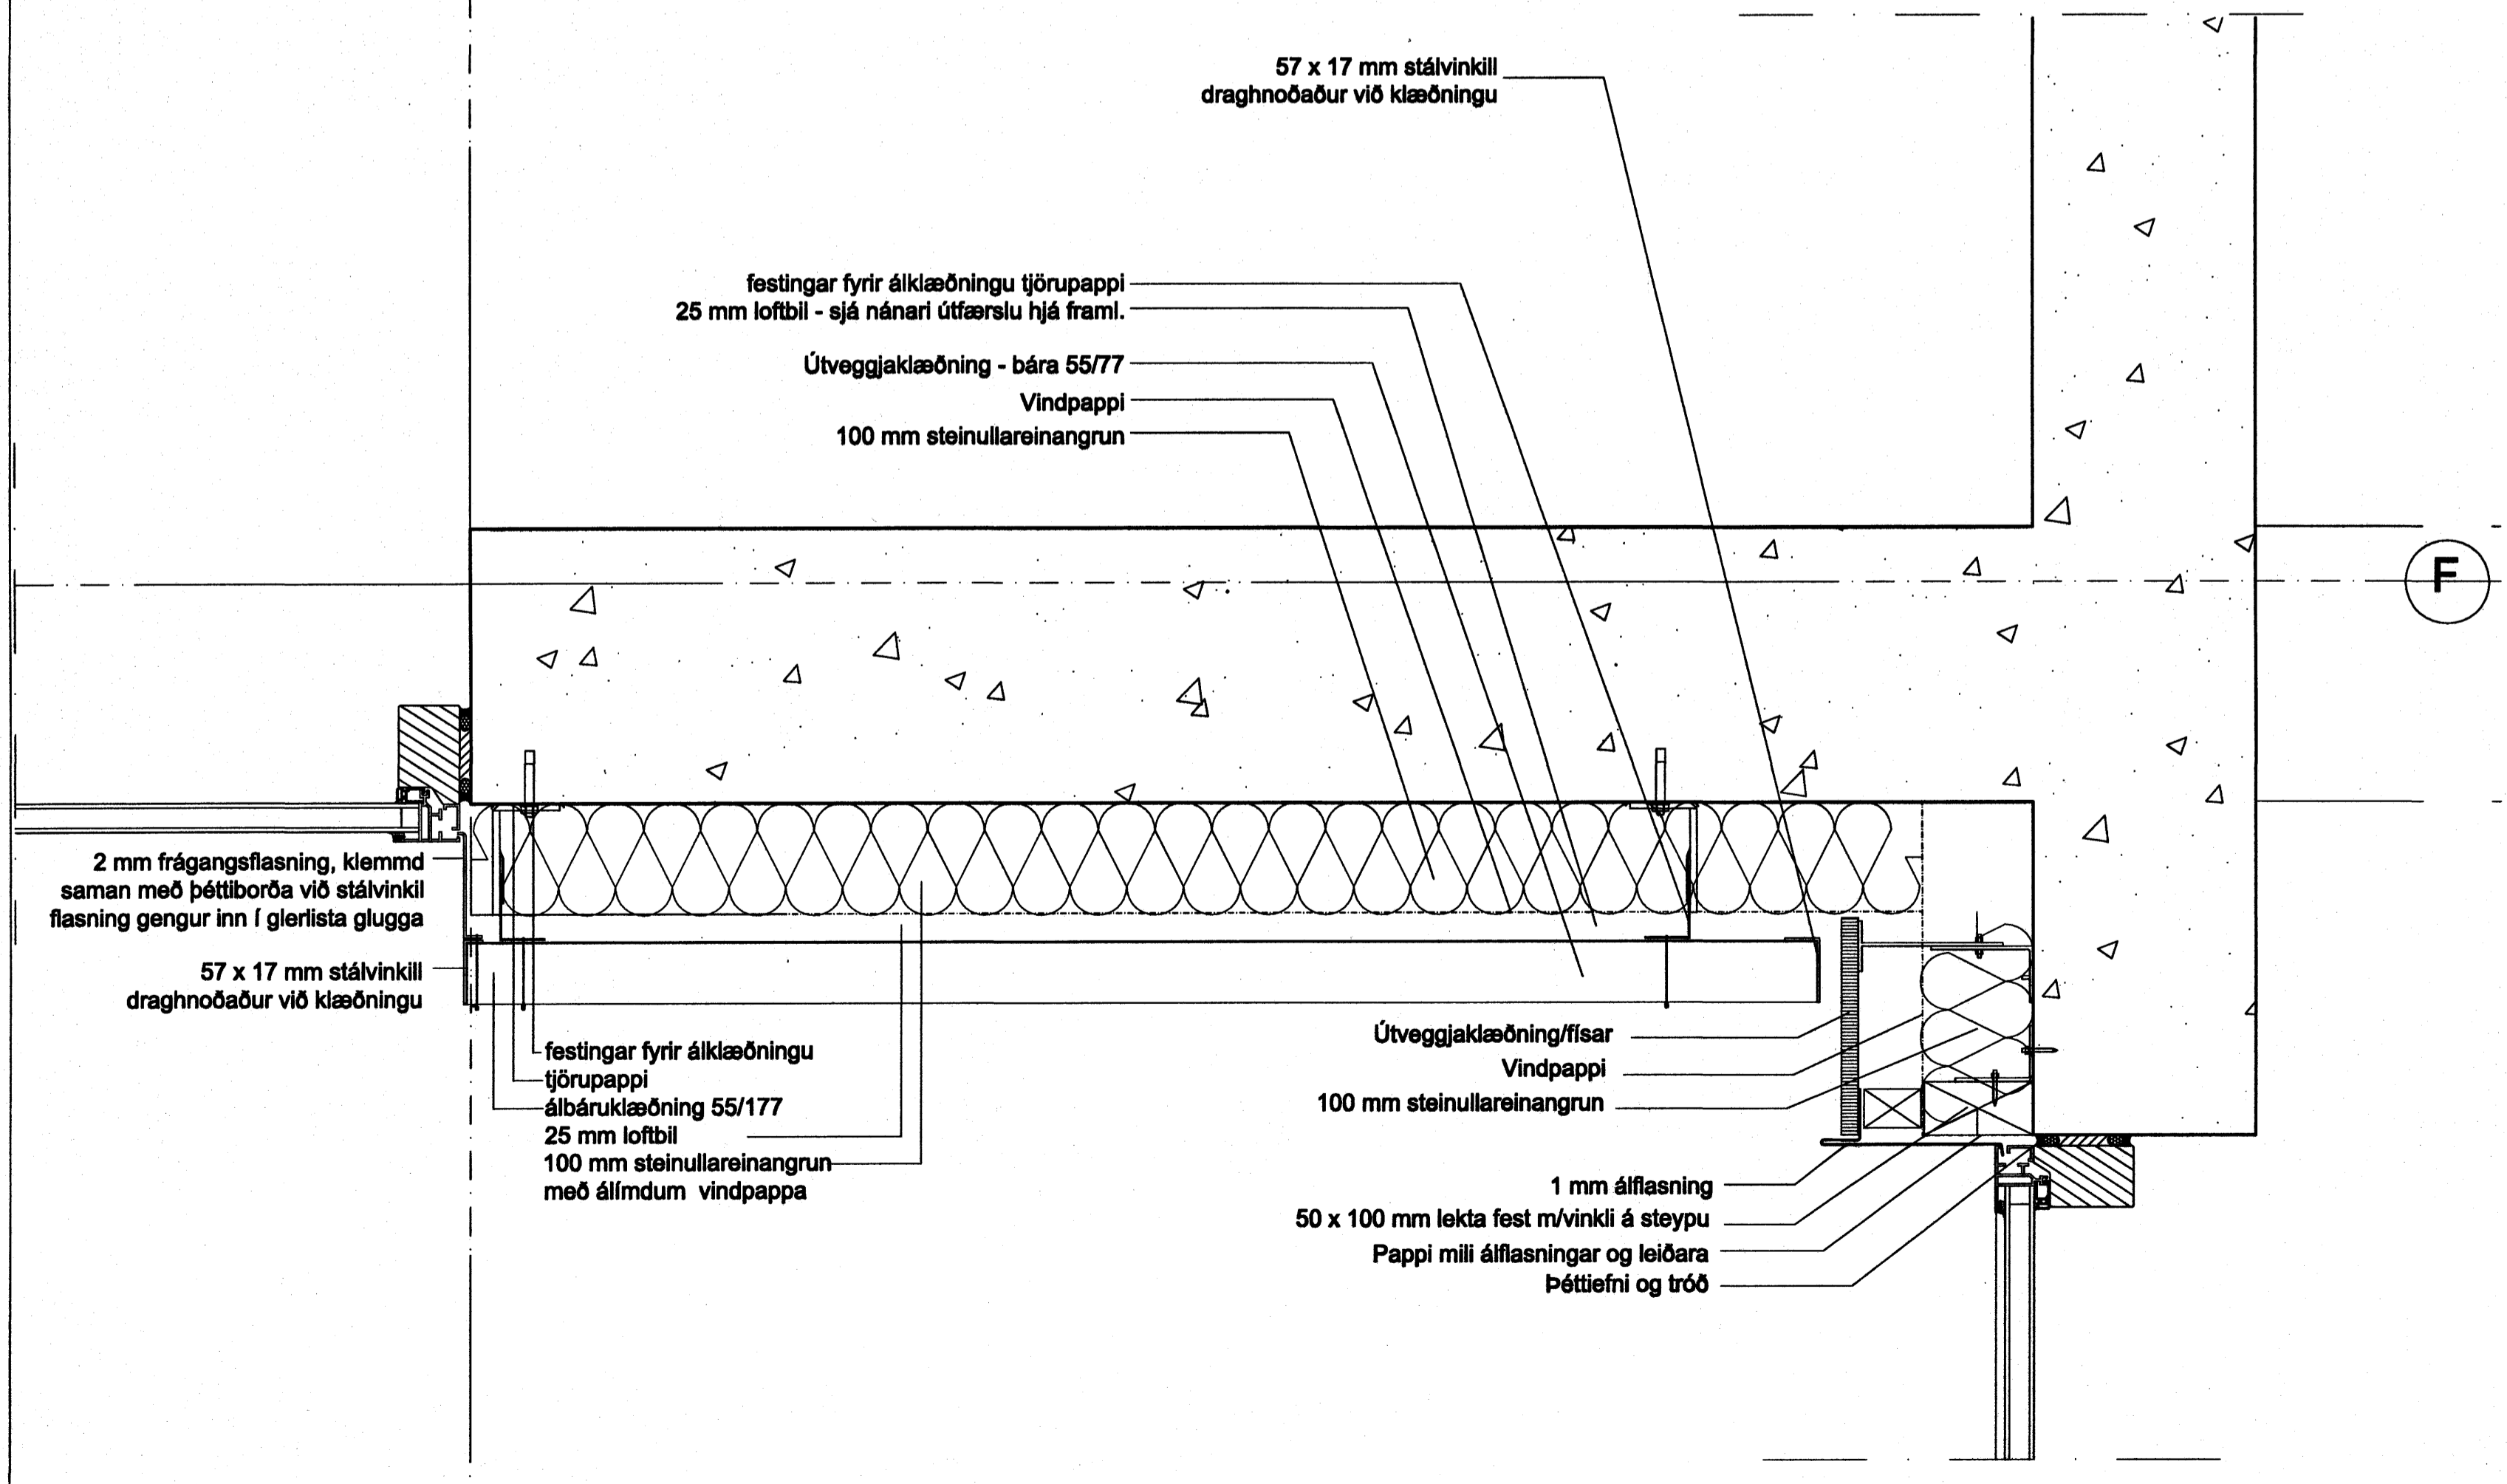

Deili 15 - sjá yfirlit á teikn A-VG1-007

25

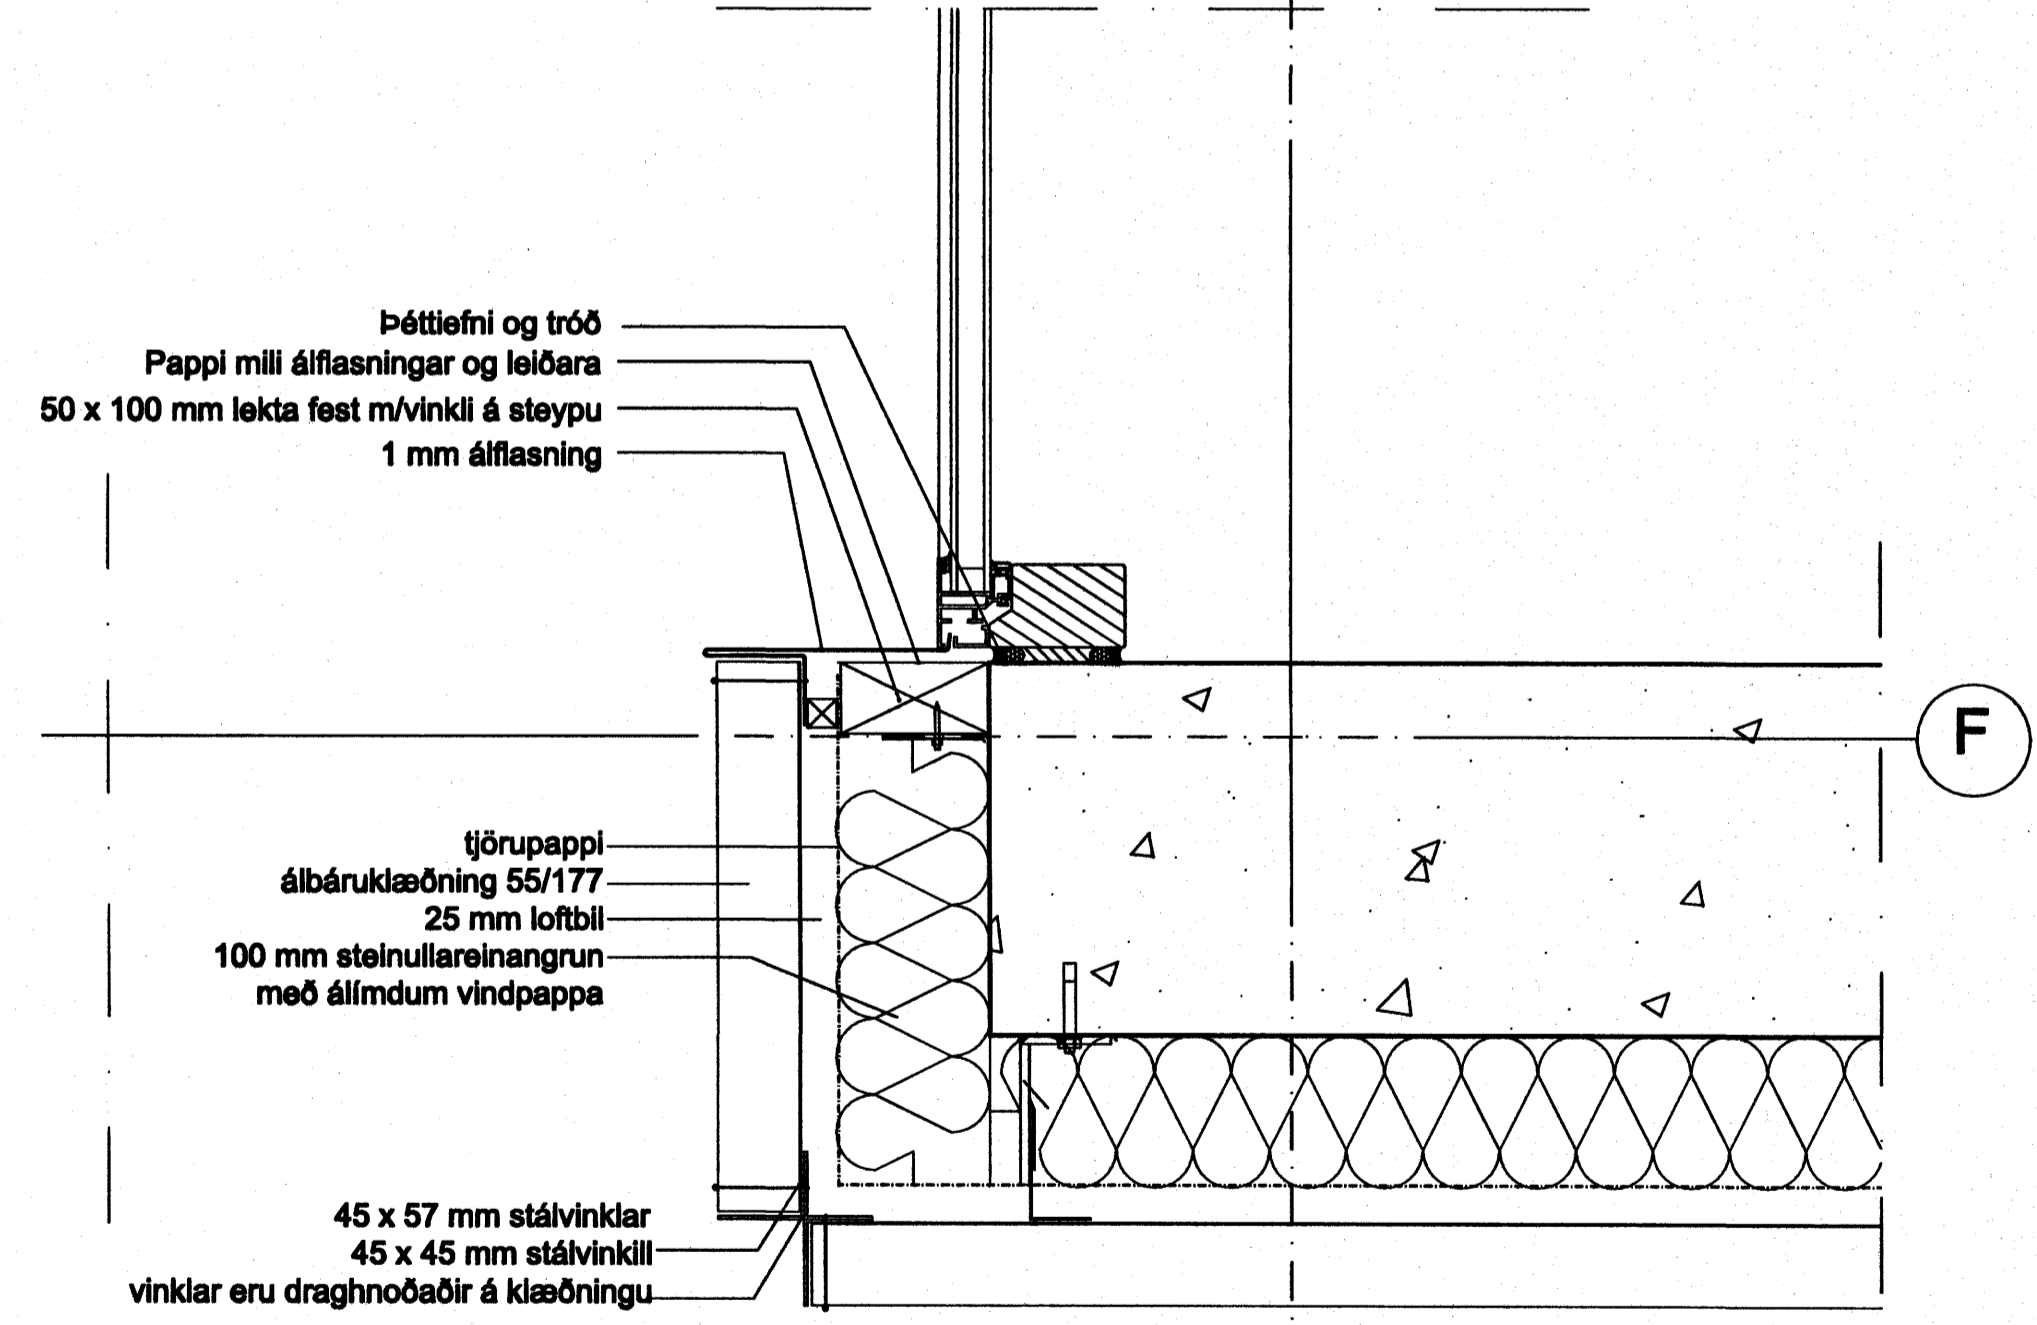


Deili 17 - sjá yfirlit á teikn A-VG2-007

ATH !!
Til yfirlits er hér bent á að skoða
verkeikningar (50 - hluta - A-VG1-2-3)

Hér á þessari teikningu er aðeins
prinsíp, en ekki eða endanlegur
frágangur upphengi kerfa - sjá skal
útfærslu framleiðanda.

Samþykkt þann
18 JUNI 2007
Byggingfulltrúinn í Hafnarfirði
F.Þ. Sigurbjartur Halldórsson

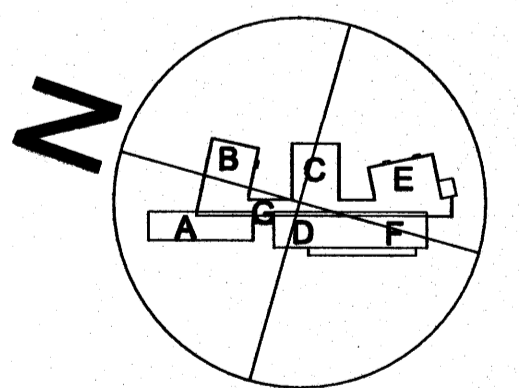

á stofunni arkitektar
Bergataestæði 10. Rvk. Sími 551 1400. Stofn@stofnun.is

Finur Björgvinsson, arkitekt FAI	KT: 180046-3089
Hilmar Þór Björgvinsson, arkitekt FAI	KT: 280045-3109
Sigríður Ólafsdóttir, arkitekt FAI	KT: 071070-6089
DREKAVELLIR 9 FRAMMALLARÖDU - 2. ÁFANGI LARETTI DEILI ÚTVEGGUR	STOFN 600500-1399
05-01	A-VD-004