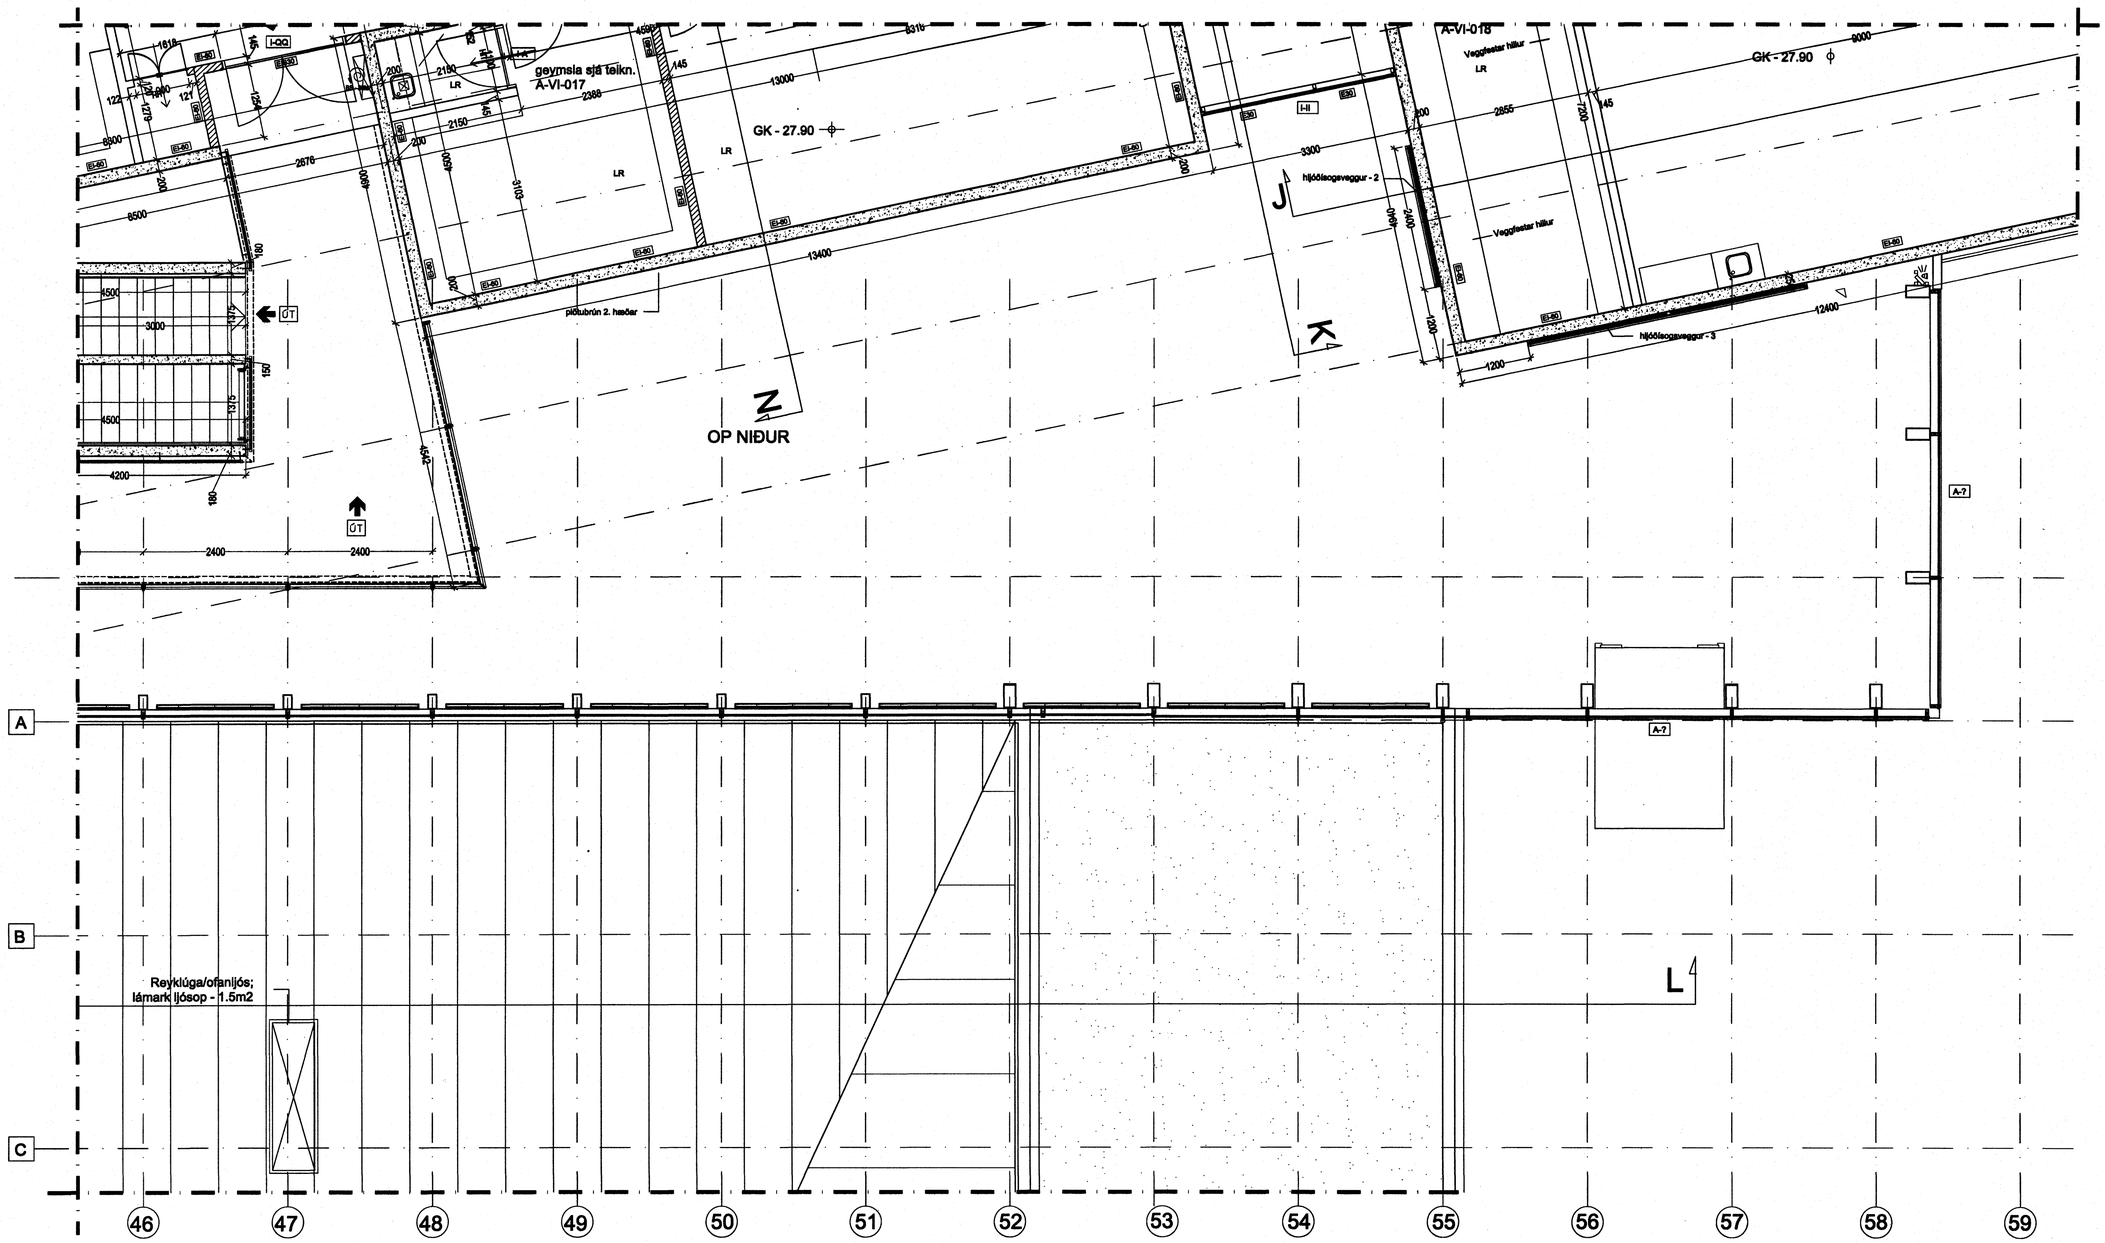

Samþykkt þann
18 JUNI 2007
Byggingafulltrúinn í Hafnarfirði
F.h.Sigurbjartur Halldórsson

NR.	DAGS.	BREYTING	RENN.	TEIKN.

á stofunni arkitektar
Bergstaðastræti 10. Rvk. Sími 551 1460. Stofa@stofunni.is

Finnur Björgvinsson, arkitekt FAÍ KT: 180946-3069
Hilmar Þór Björnsson, arkitekt FAÍ KT: 280845-3109
Sigrlður Ólafsdóttir, arkitekt FAÍ KT: 071070-5069

DREKAVELLIR 9
HRAUNVALLASKÓLI - 2. ÁFANGI
Sérteikning - 50 hluter - GRUNNMYND 3. HÆÐAR

HANNAÐ/TEIKN. SÓ - SH - HHB
ATH.
SAMÞYKKT
KT. 660589-1399
KVARÐI 1:50
ÚTGÁFUDAGUR: 30.10.2006
VERKNR. 05-01
TEIKN. NR. A-VG3-006
BR.