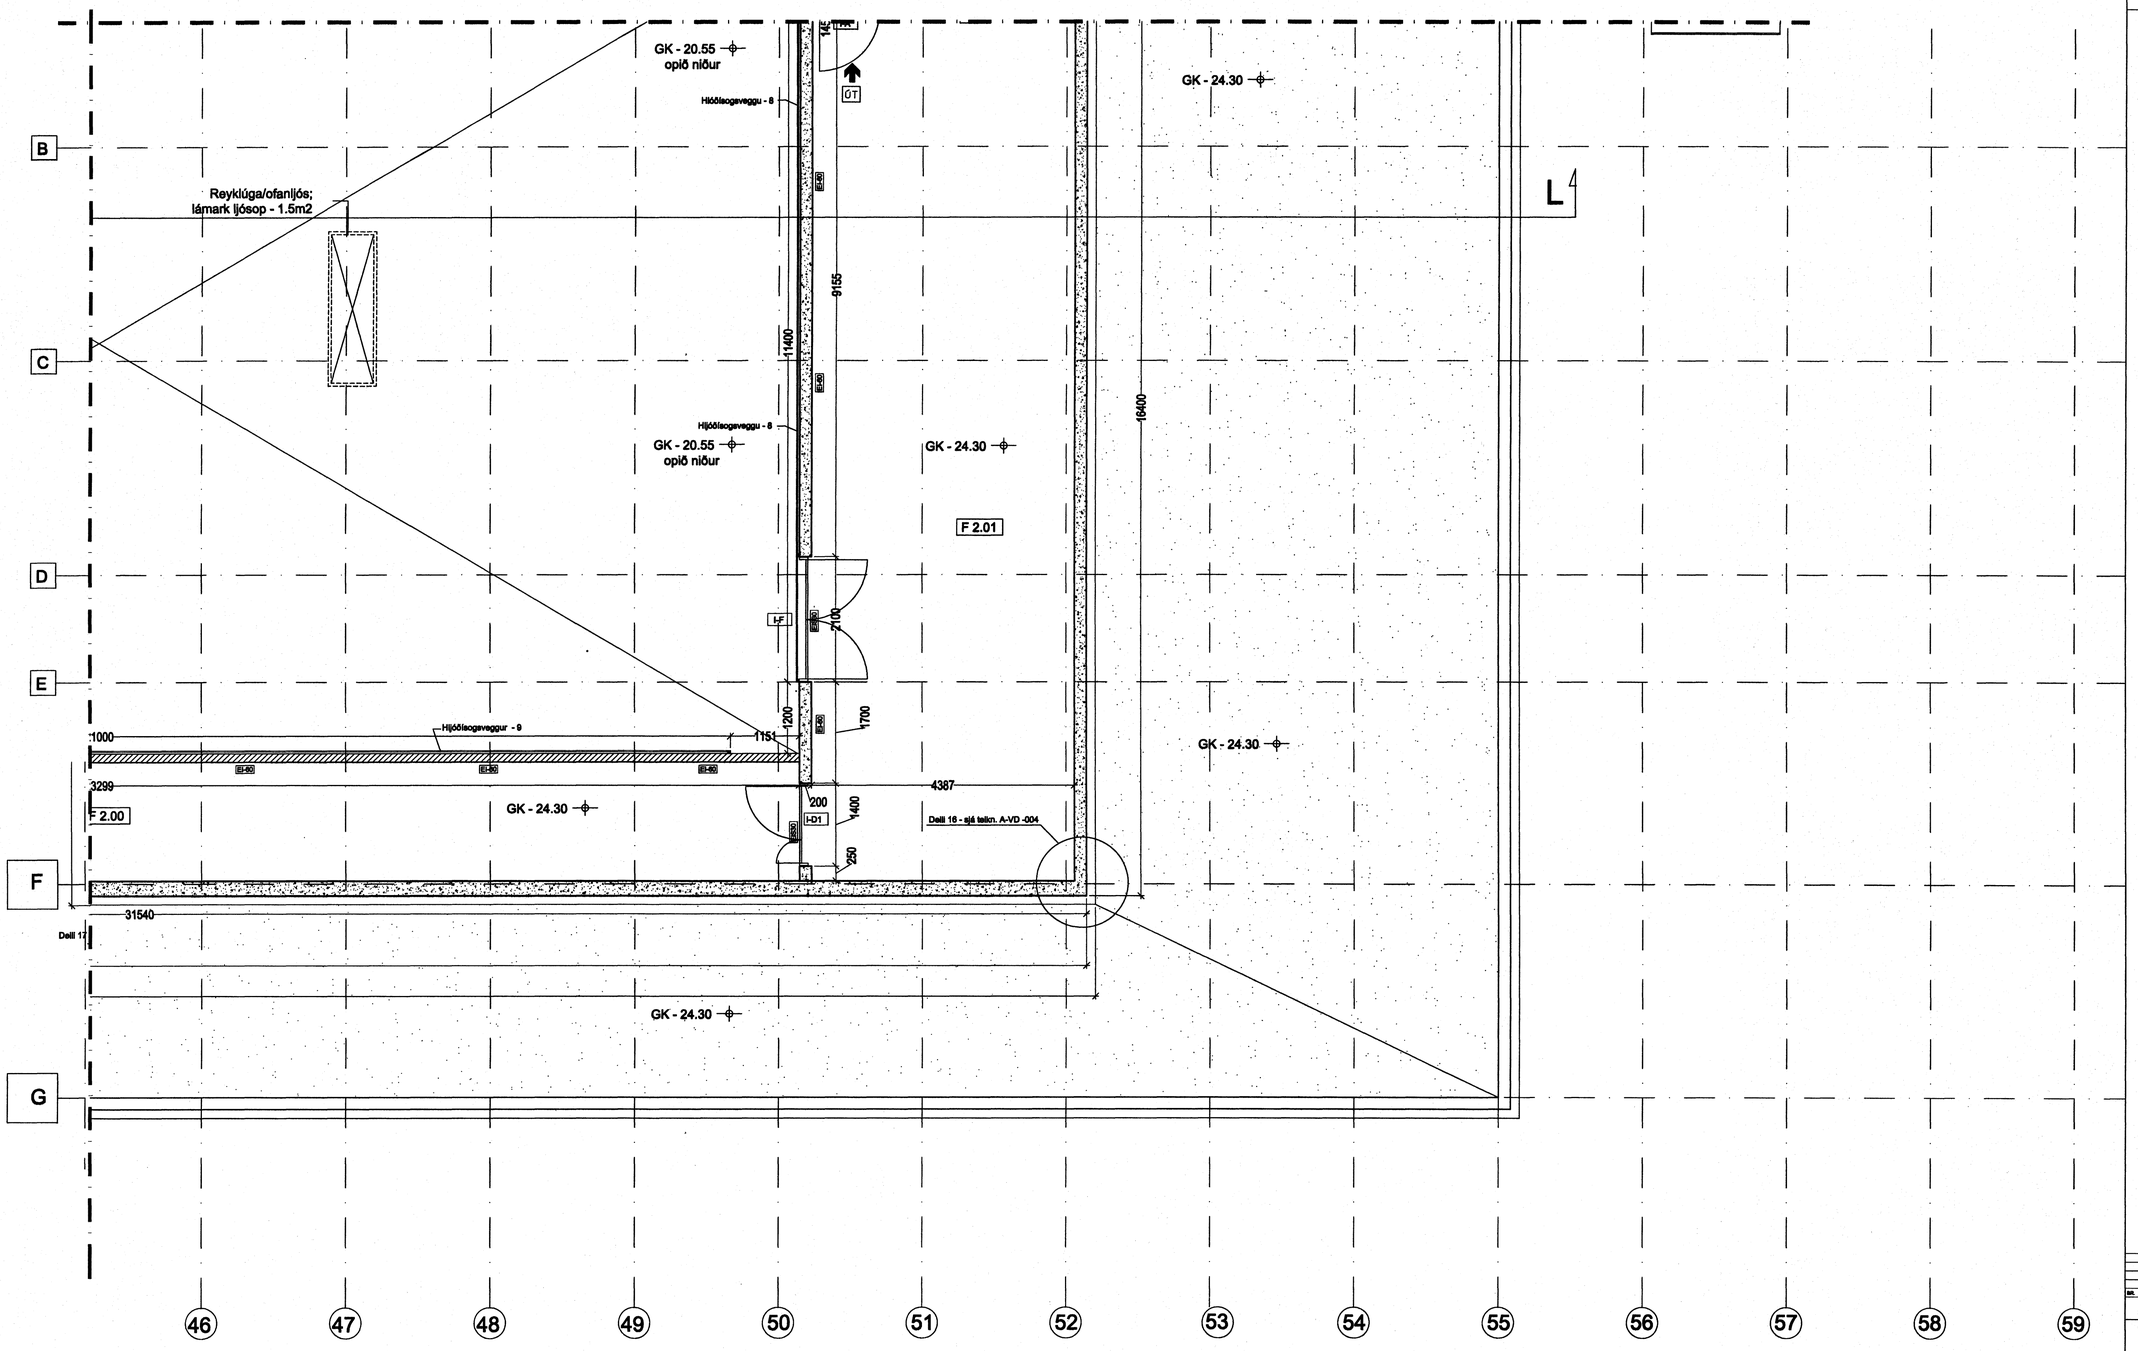

Samþykkt þann
18 JÚNÍ 2007
Byggingafulltrúinn í Hafnarfirði
F.h.Sigurbjartur Halldórsson

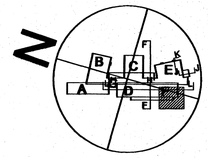

NR. DAGS. BREYTING REIKN. TEIKN.

á stofunni arkitektar
Bergstaðastræti 10. Rvk. Sími 551 1460. Stofa@stofunni.is

Finnur Björgvinsson, arkitekt FAÍ KT: 180846-3089
Hilmar Þór Björnsson, arkitekt FAÍ KT: 280845-3109
Sigríður Ólafsdóttir, arkitekt FAÍ KT: 071070-5089

DREKAVELLIR 9
HRAUNVALLASKÓLI - 2. ÁFANGI
Sérteikning - 50 hlutar - GRUNNMYND 2. HÆÐAR

HANNAÐ/TEIKN. SÓ - BH - HHB
ATAL
SAMÞ.MGT
KT. 660589-1399
KVARÐI 1:50
SETNLAUNR. 30.10.2006
VERKNR. 05-01
TEIKN. NR. A-VG2-009
BR.