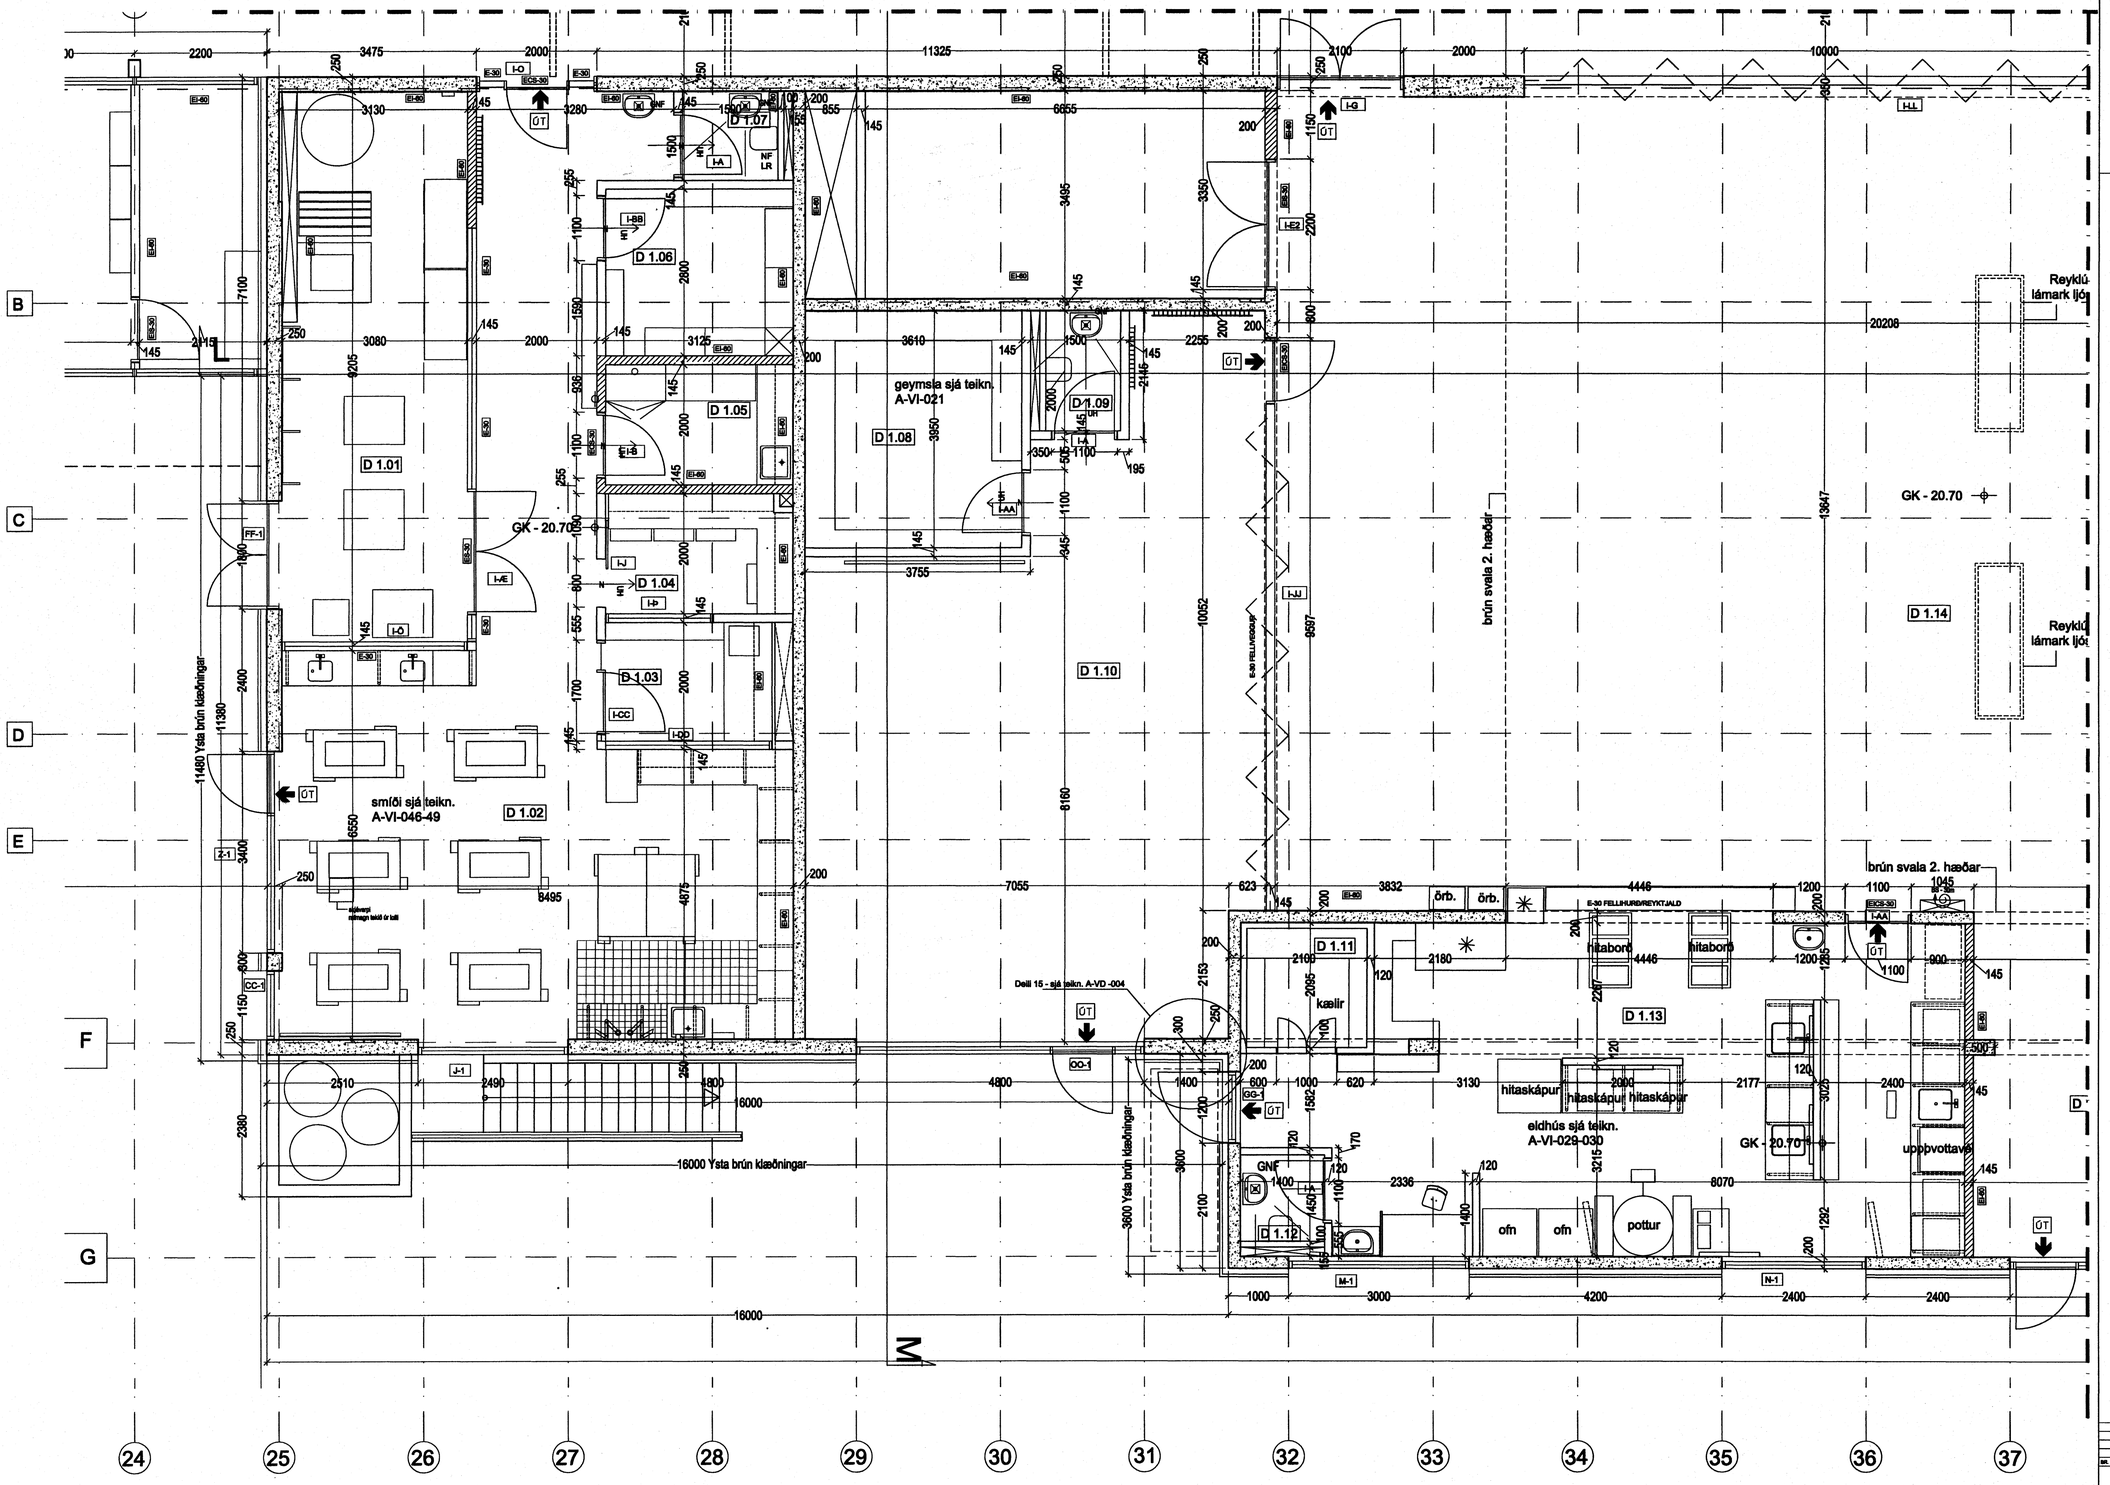

Samþykkt þann
18 JUNI 2007
Byggingfulltrúinn í Hafnarfirði
F.h.Sigurbjartur Halldórsson

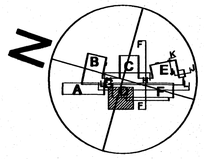

BR.	DAGS.	BREYTING	REBOL.	TEBOL.

á stofunni arkitektar
Bergstaðastræti 10. Rvk. Sími 551 1460. Stofan@stofunni.is

Finnur Björgvinsson, arkitekt FAÍ — KT: 180946-3069
Hilmar Þór Björnsson, arkitekt FAÍ — KT: 280845-3109
Sigríður Ólafsdóttir, arkitekt FAÍ — KT: 071070-5069

DREKAVELLIR 9
HRAUNVALLASKÓLI - 2. ÁFANGI
Sérteikning - 50 hlutar - GRUNNMYND 1. HÆÐAR

HANNAÐ/TEIKN. SÓ - BH - HÞB
ATH.
SAMÞ/KOT
KT. 660589-1399
KVARÐI 1:50
REV.JAVÍK: 30.10.2006
VÖRNÚR. 05-01
TEIKN. NR. A-VG1-007
BR.