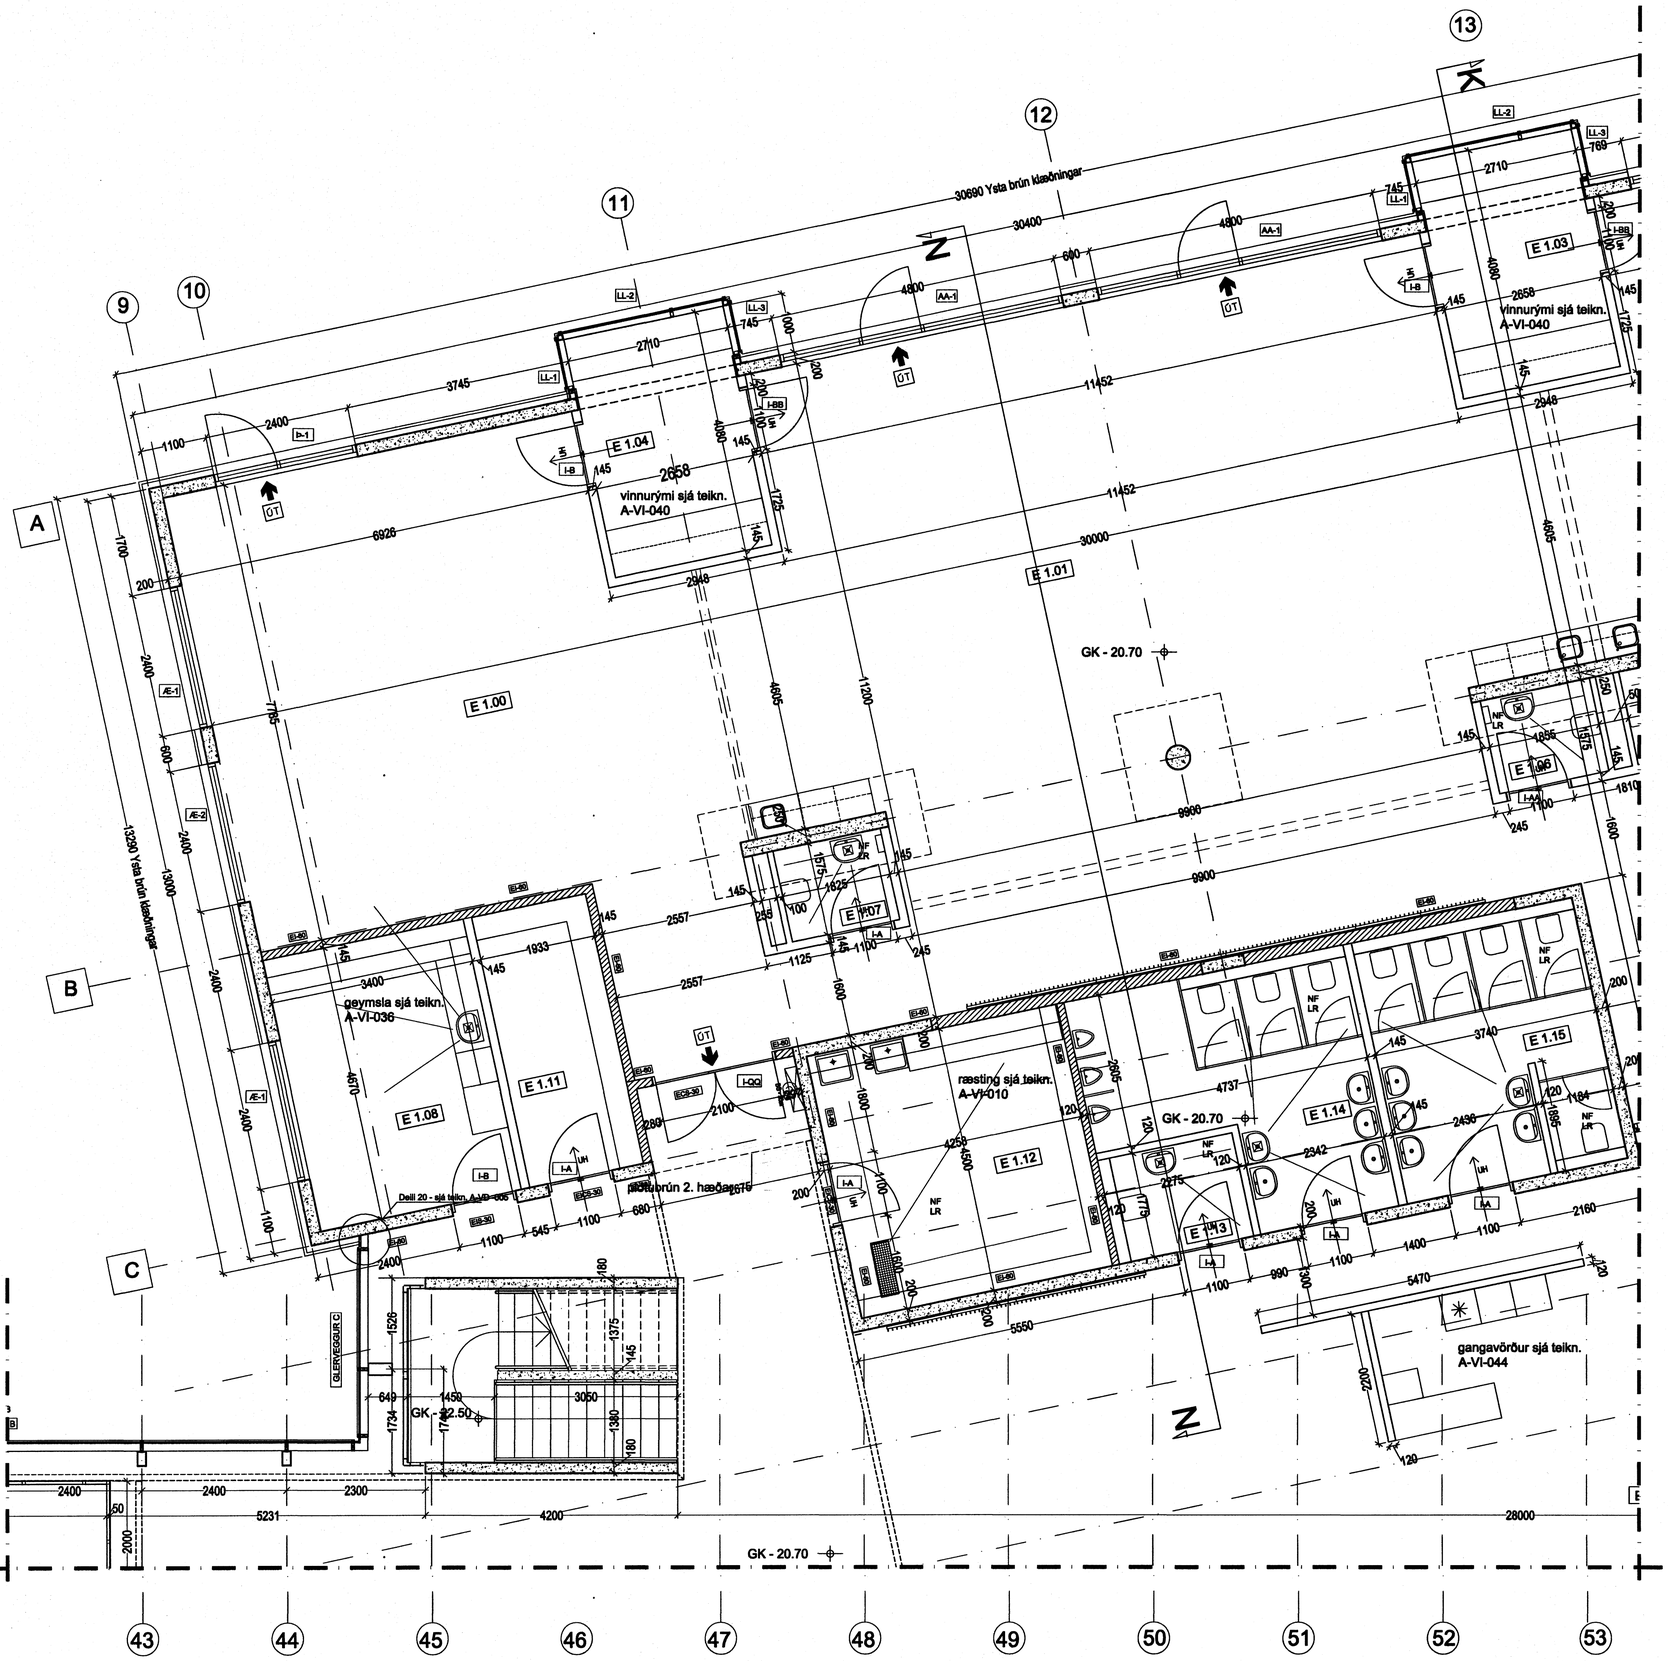

Samþykkt þann
18 JÚNÍ 2007
Byggingfulltrúinn í Hafnarfirði
F.h.Sigurbjartur Halldórsson

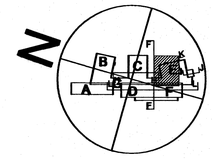

NR.	DAGS.	BREYTING	TEIKN.	TEIKN.

á stofunni arkitektar
Bergstaðastræti 10. Rvk. Sími 551 1460. Stofa@stofunni.is

Finnur Björgvinsson, arkitekt FAÍ — KT: 180945-3069
Hilmar Þór Björnsson, arkitekt FAÍ — KT: 280845-3109
Sigríður Ólafsdóttir, arkitekt FAÍ — KT: 071070-5069

DREKAVELLIR 9
HRAUNVALLASKÓLI - 2. ÁFANGI
Sérteikning - 00 hluti - GRUNNMYND 1. HÆÐAR

HANNAÐ/TEIKN. SÓ - SH - HHB
ATH.
SAMÞYKKT
KT. 560569-1399
KVARÐI 1:50
BREYTUMÚT. 30.10.2008
VERKNR. 05-01
TEIKN. NR. A-VG1-002
BR.