



I-JJ  
EICS 30, 1 stk.

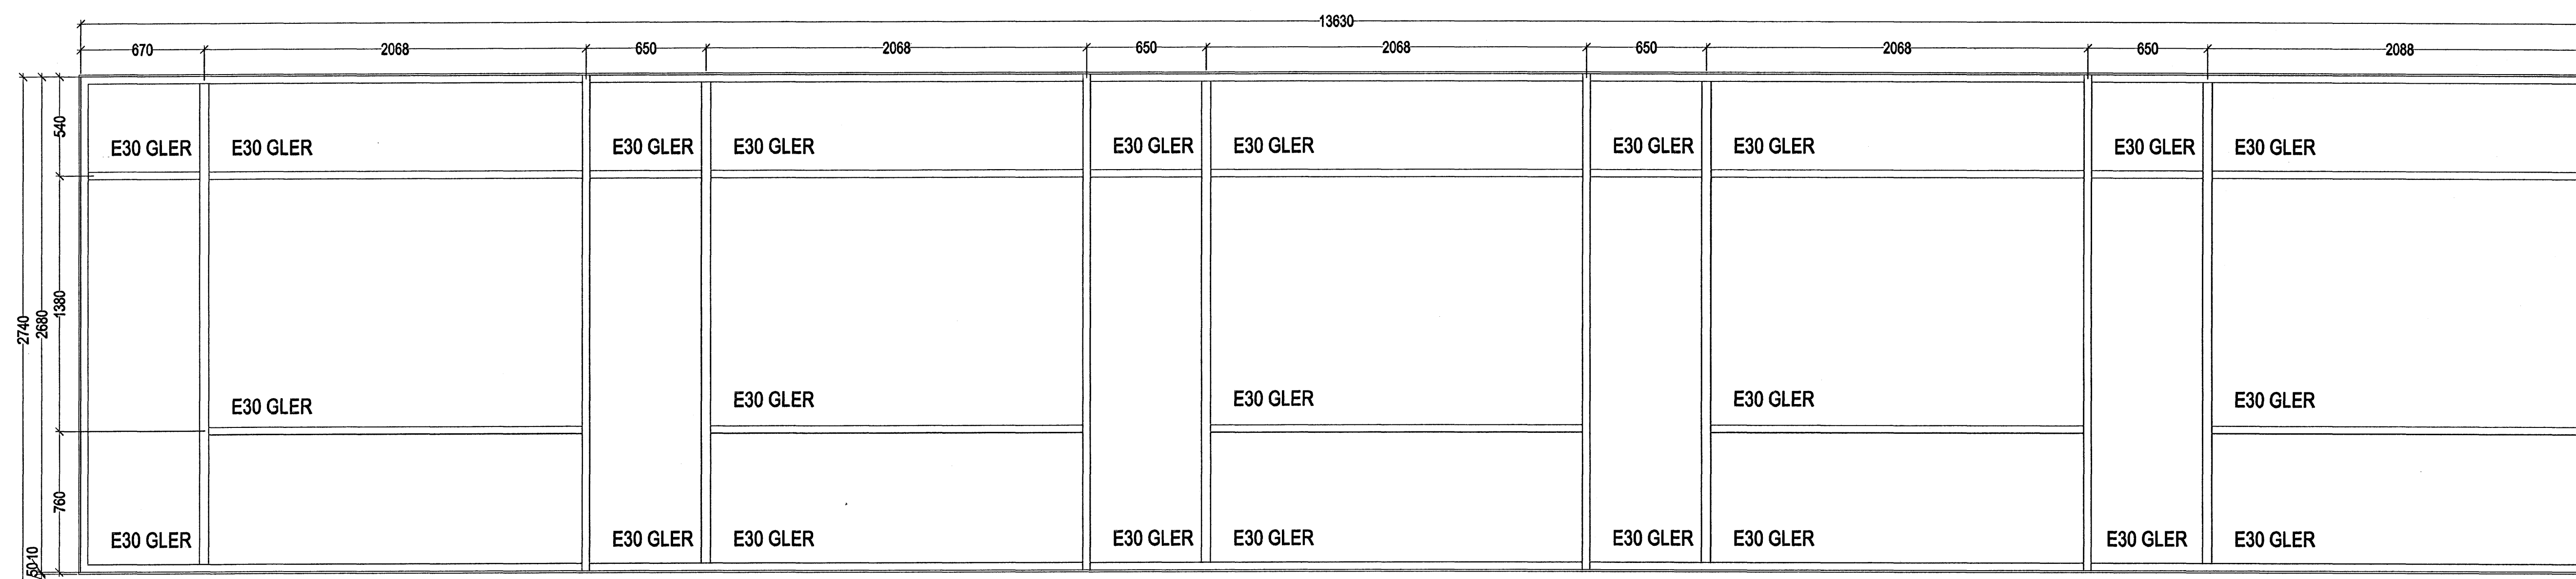


I-KK  
E30, 1 stk.

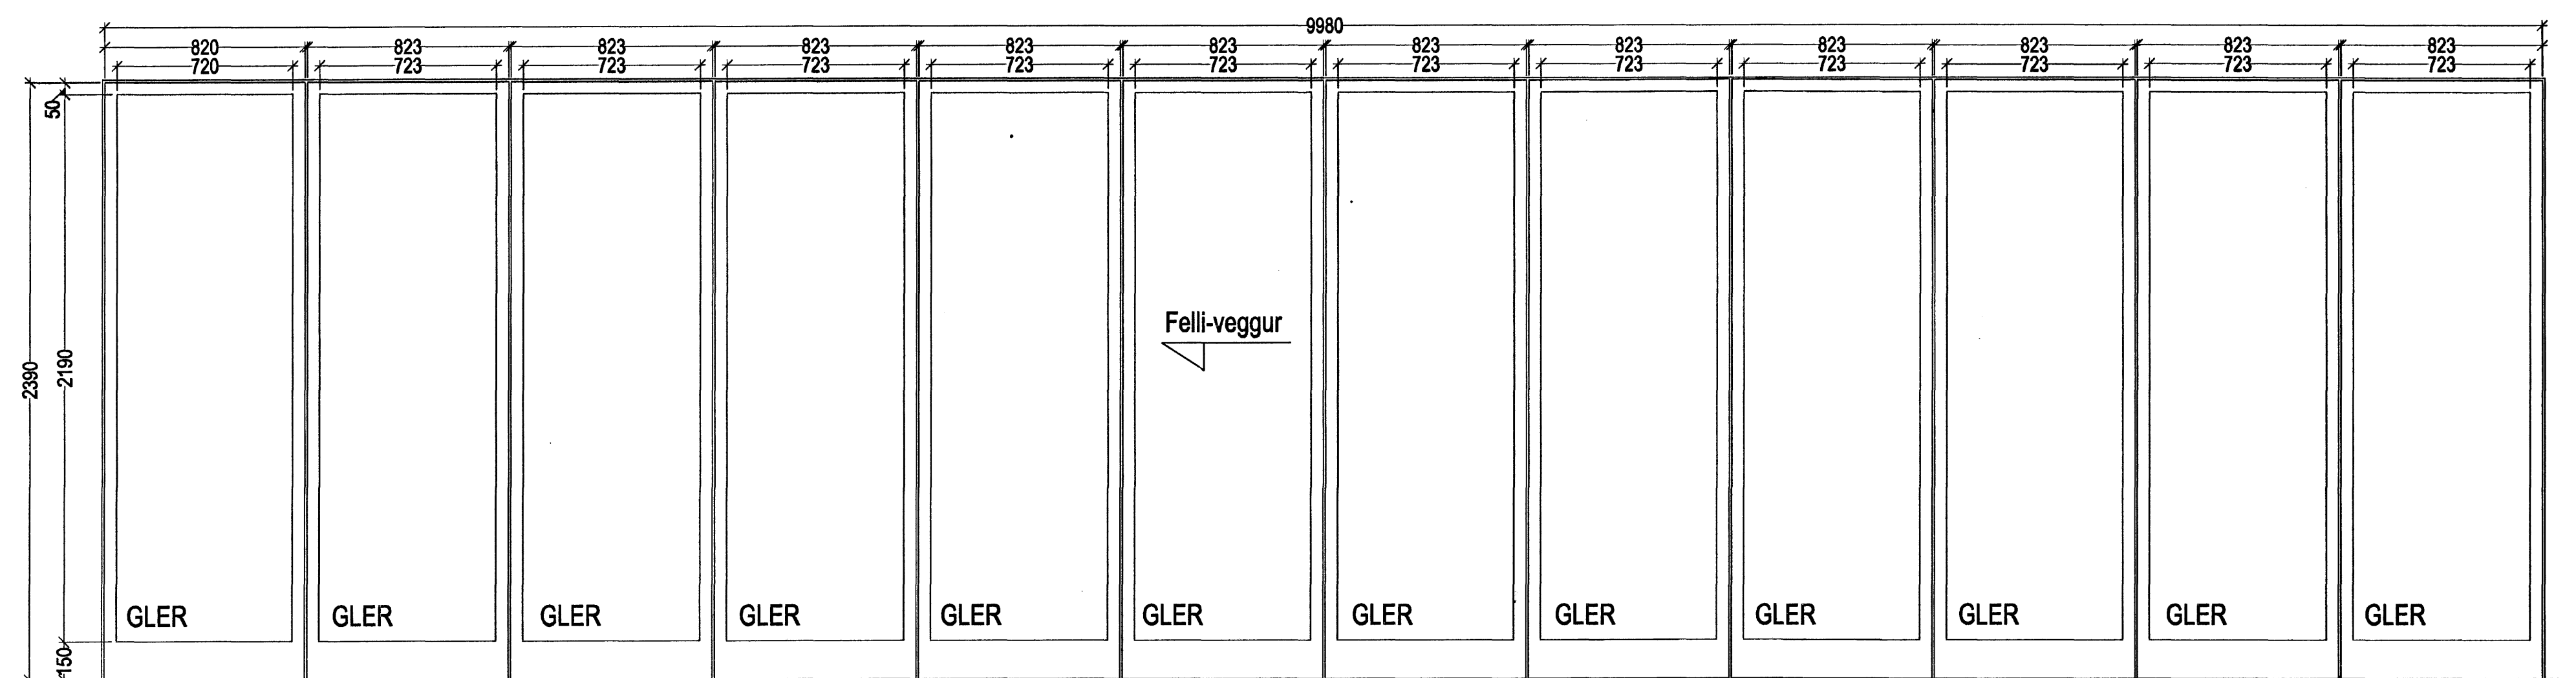

I-LL  
1 stk.

Samþykkt þann  
19 FEB. 2007

Byggingafulltrúinn í Hafnarfirði  
F.h. Sigurbjartur Halldórsson

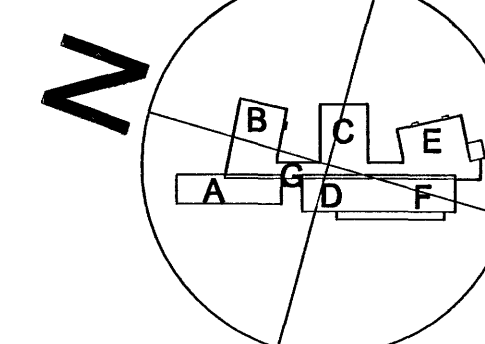

18.01.2007 Skjal 01 þitt á vefi A - til 01 og 02  
14.12.2008 Bygginga- og orkuskipti í Hafnarfirði, skjal 01 og 02 í Hafnarfirði  
M. Jónsson arkitekt

**á stofnunni arkitektar**  
Bergstaðastræti 10. Rvk. Sími 551 1400. Stofnun@stofnunni.is

Finnur Björgvinsson, arkitekt FAI KT: 180046-5069  
Hilmar Þór Björnsson, arkitekt FAI KT: 280845-3109  
Sigður Ólafsdóttir, arkitekt FAI KT: 071070-5069

DREKAVELLIR 9  
HSAUNVALLASKOGLI - 2 OG 3. ÁFANGI  
INNHRUDA- OG GLUGGAFRILT  
KT: 600580-1399  
BYGGINGA- OG ORKUSKIPTI  
18.01.2007

05-01 A-VF-022 8