




EE-1 1 stk. FF-1 1 stk. GG-1 1 stk. HH-1 1 stk. HH-2 1 stk. II-1 2 stk. JJ-1 1 stk. Fullfrágengið gólf

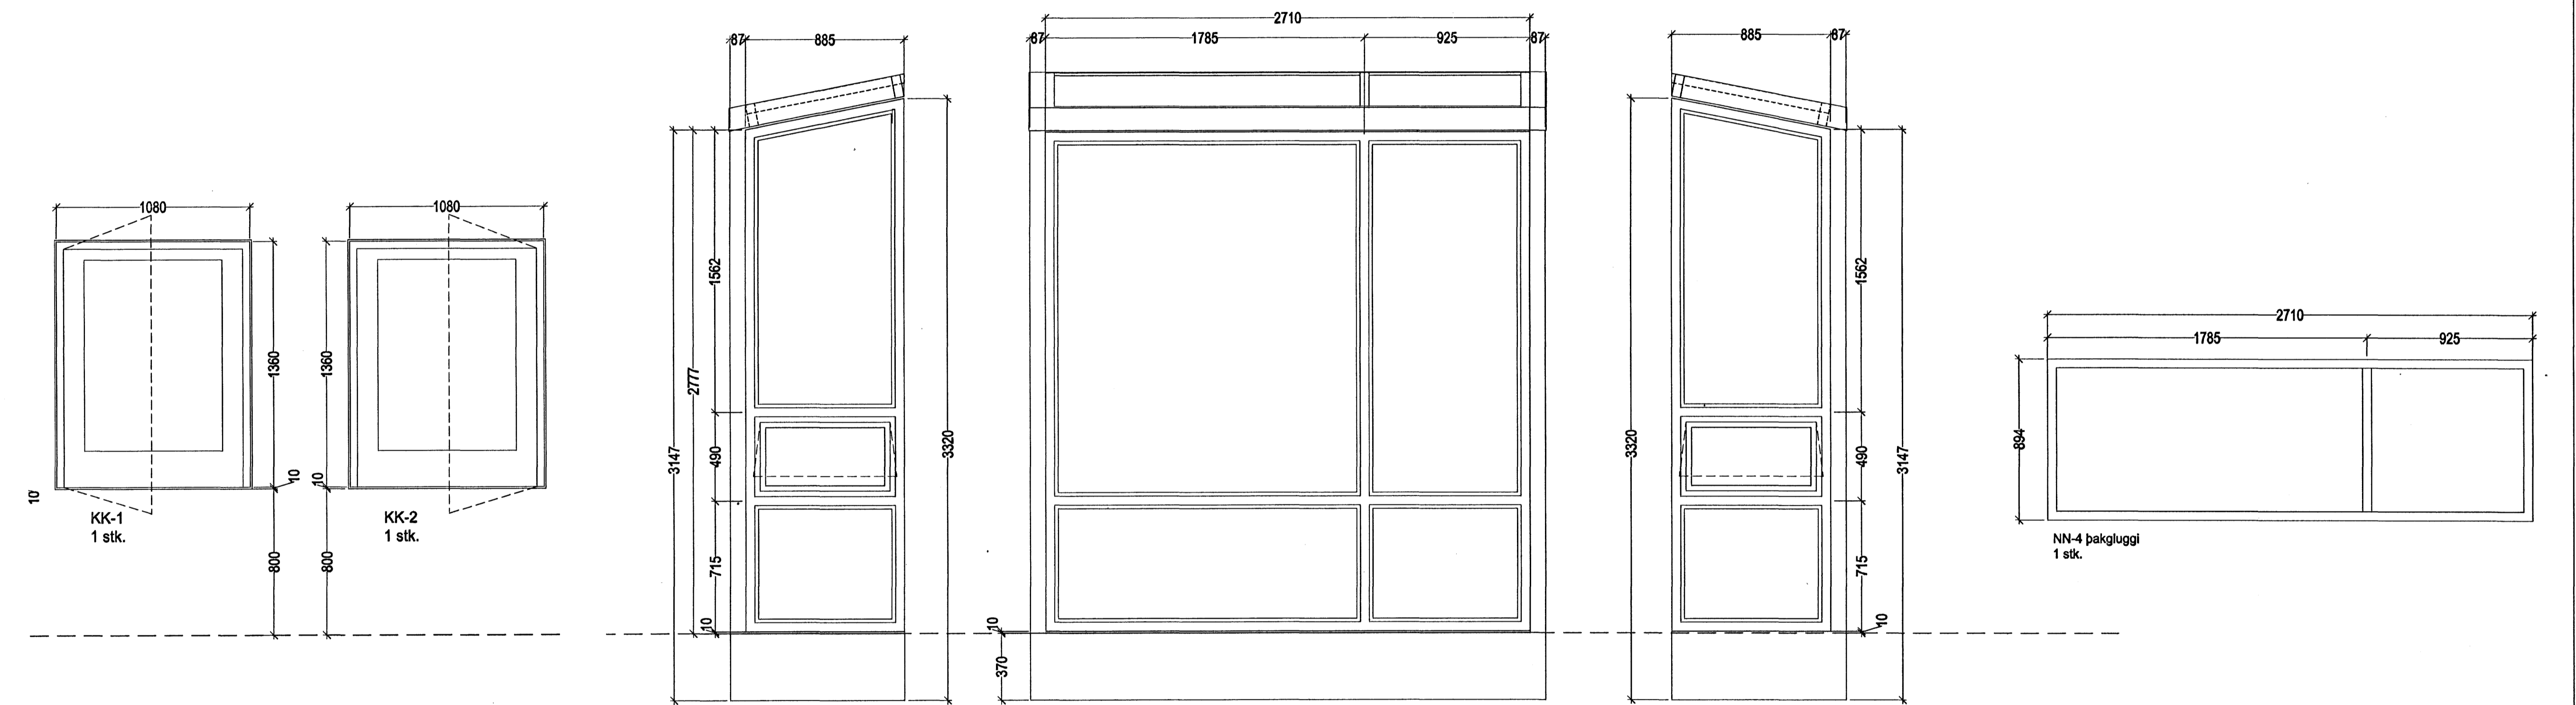

KK-1 1 stk. KK-2 1 stk. NN-1 1 stk. NN-2 1 stk. NN-3 1 stk. NN-4 þakgluggi 1 stk.

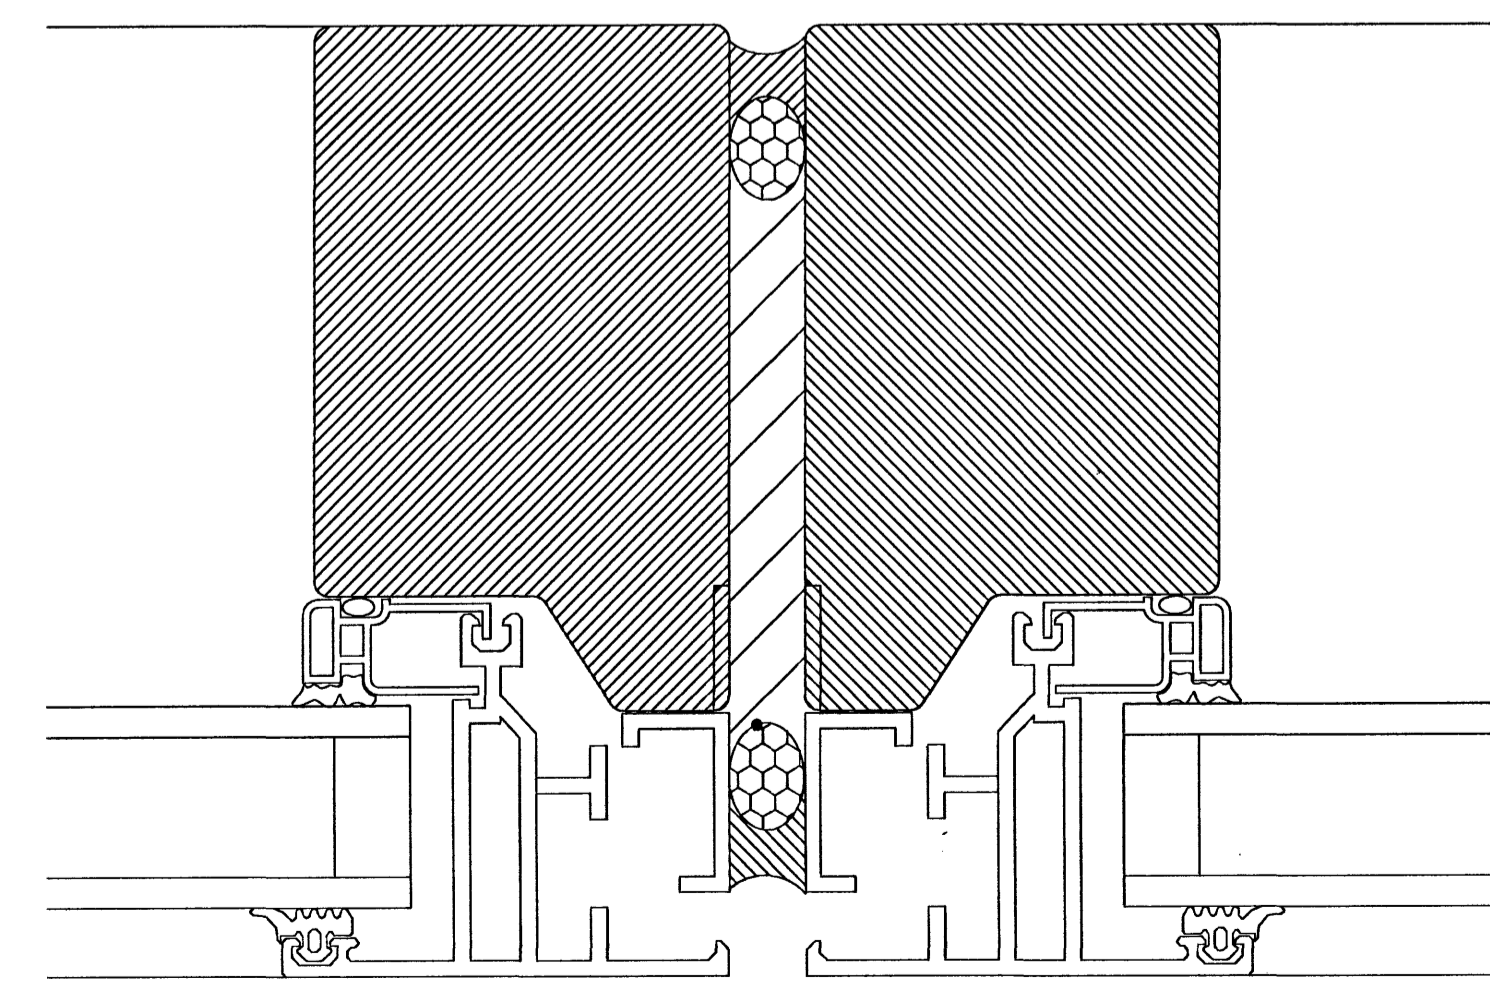


Frágangur milli sameitra glugga

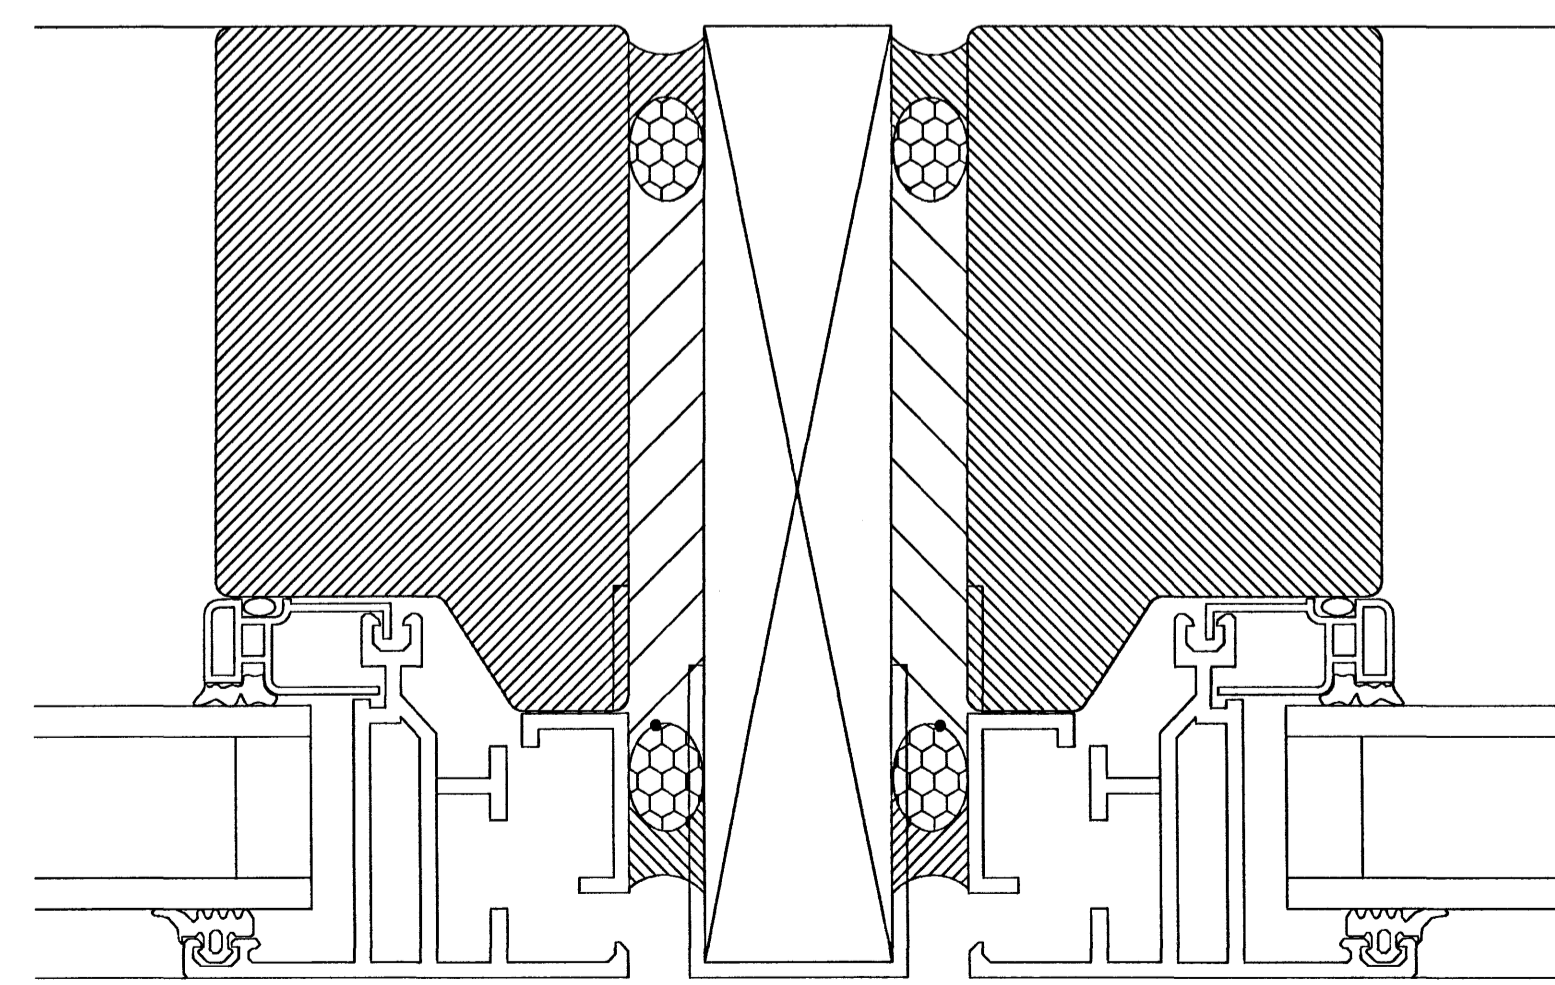

Frágangur milli sameitra glugga þar sem veggur hittir á þösta

Samþykkt þann
19 FEB. 2007
Byggingafulltrúinn í Hafnarfirði
F.h. Sigurbjartur Halldórsson

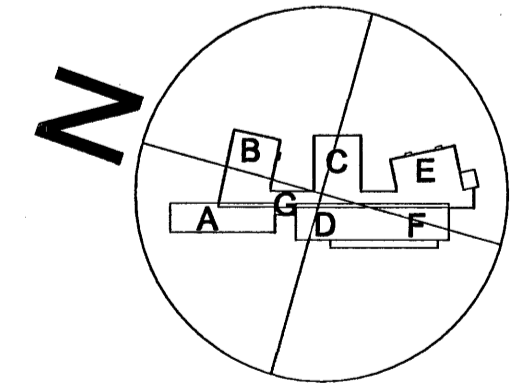

á stofunni arkitektar
Bergstaðastræti 10. Rvk. Sími 551 1460. Stofnngstofunni.is

Finnur Björgvinsson, arkitekt FAI	KT: 180846-3068
Hilmar Þór Björnsson, arkitekt FAI	KT: 280845-3108
Sigríður Ólafsdóttir, arkitekt FAI	KT: 071070-5069
DREKAVELLIR 9 HRAUNVALLASKOLI - 2. OG 3. ÁFANGI GLUGGAFIRLIT	
ÁRÁR Kt. 650589-1399	HAHA/EDNA ÁSL SÁMÞYKT Kt. 650589-1399
ÁRÁR Kt. 122 & 111	HAHA/EDNA Kt. 30.12.2006
05-01	A-VD-025