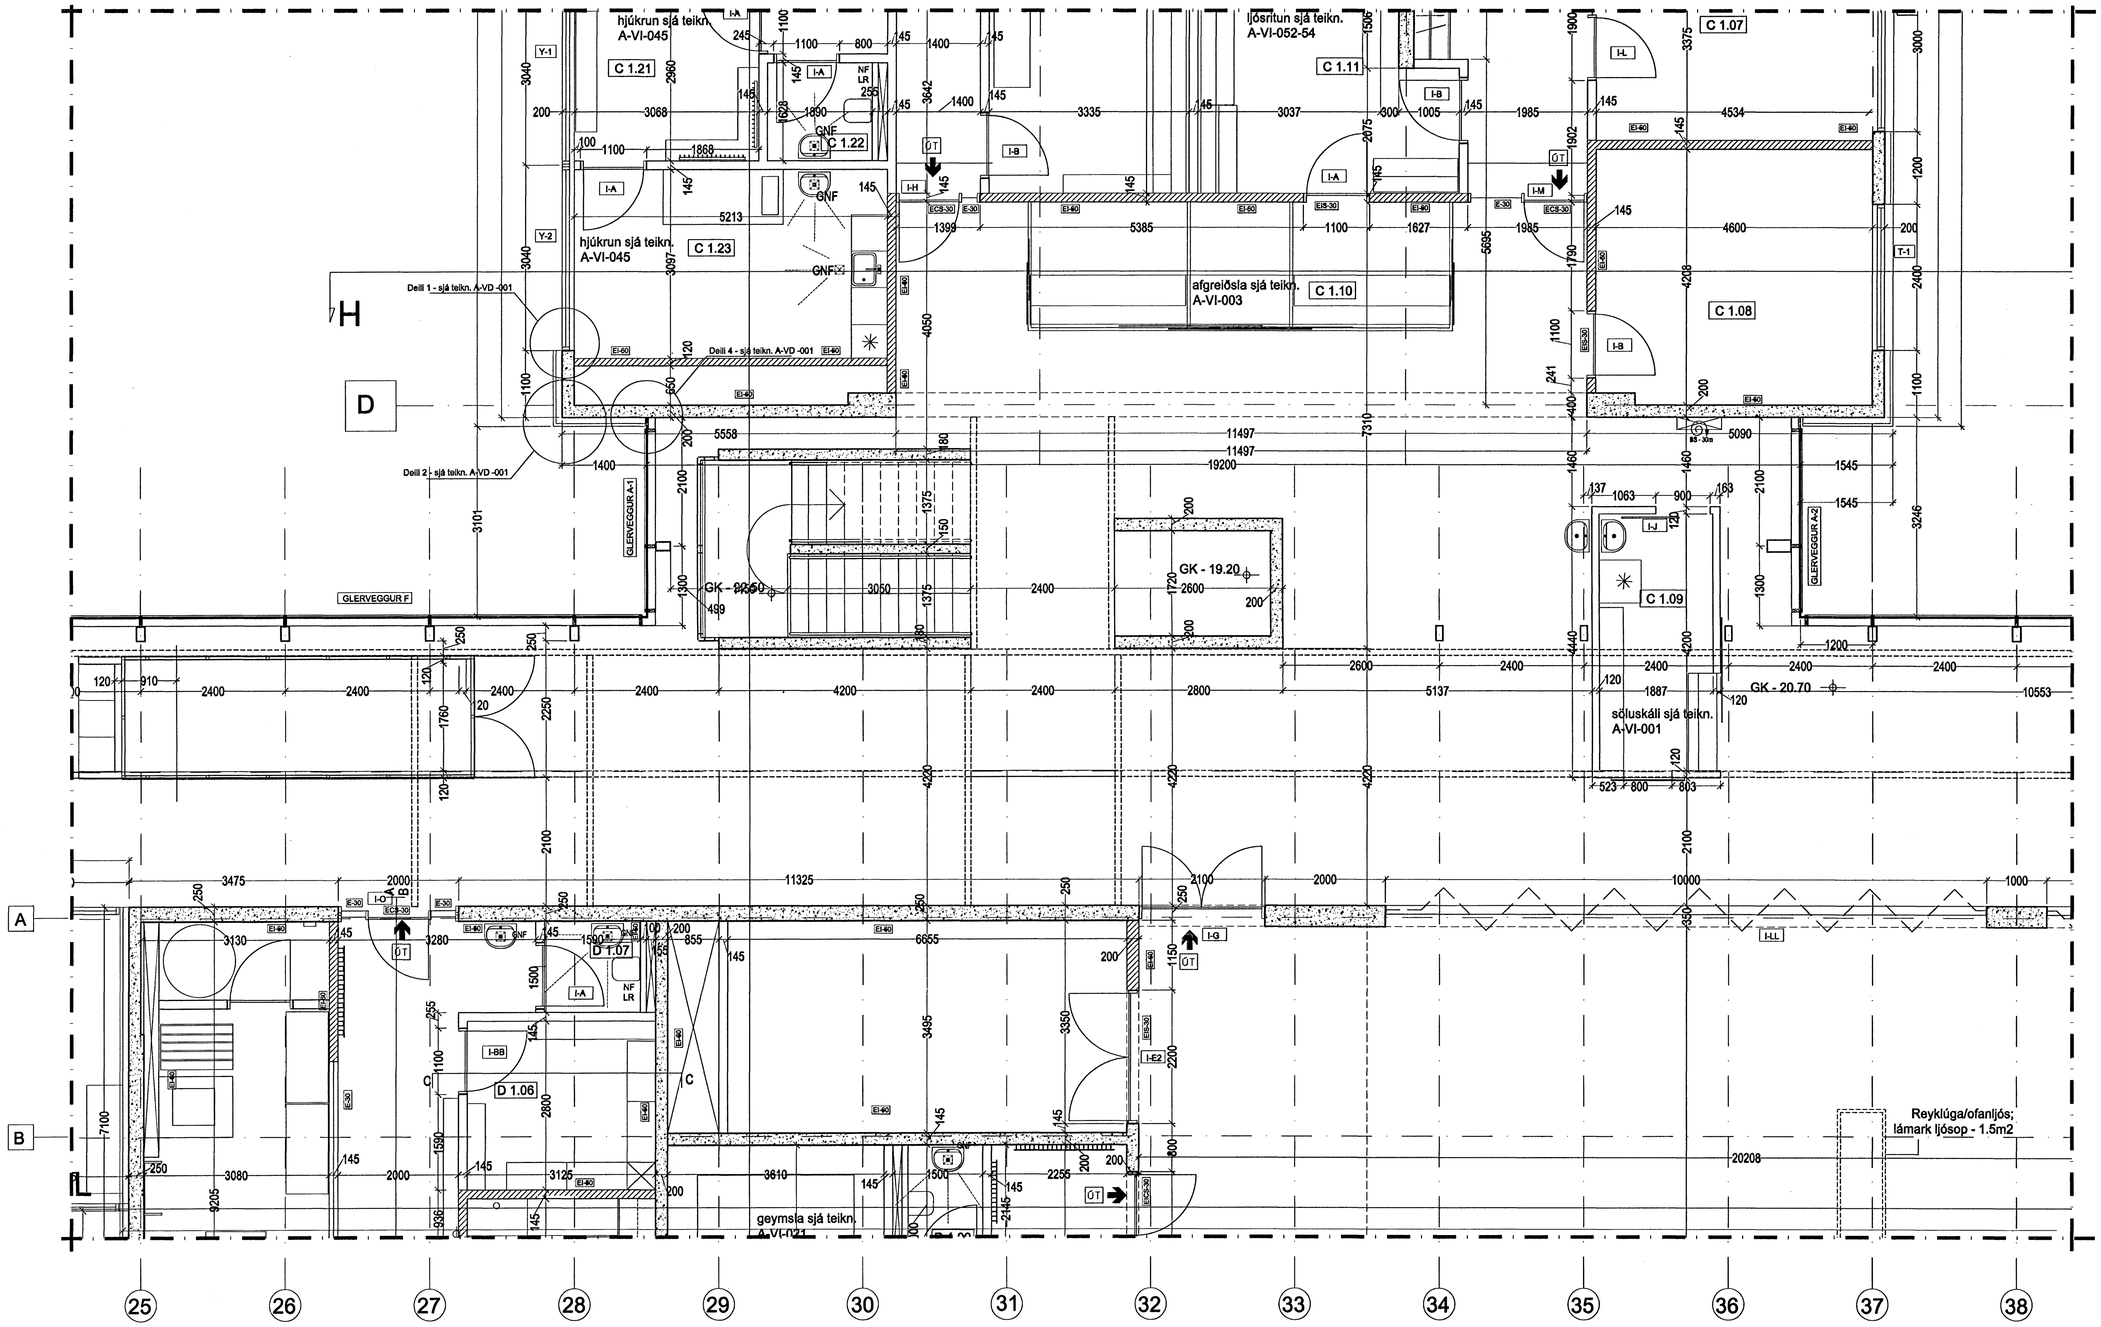

Samþykkt þann

19 FEB. 2007

Byggingafulltrúinn í Hafnarfirði
F.h. Sigurbjartur Halldórsson

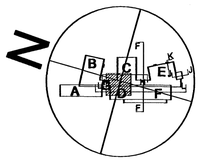

BR.	DAGS.	BREYTING	REÐN.	TEIKN.
B	30.01.2007	Breytu A gerð skýrari skil, LIH merkingar teknar út - málum bæst við		
A	18.12.2006	Breytingar/leafleringar á opnunarátturn- og kröfum hurða vísamræmingar sagna		

á stofunni arkitektar
Bergstaðastræti 10. Rvk. Sími 551 1460. Stofan@stofunni.is

Finnur Björgvinsson, arkitekt FAÍ — KT: 180845-3069
Hilmar Þór Björnsson, arkitekt FAÍ — KT: 280845-3109
Sigríður Ólafsdóttir, arkitekt FAÍ — KT: 071070-5069

DREKAVELLIR 9
HRAUNVALLASKÓLI - 2. ÁFANGI
Sértaikning - 50 hlutar - GRUNNMYND 1. HÆÐAR

HANNAÐ/TEIKN. SÓ - BH - HÞB - PA
ATH.
SAMÞ/KKT
KT. 660589-1399
KVARÐ 1:50
REYKJAVÍK 30.10.2006
VERKNR. 05-01
TEIKN. NR. A-VG1-004
BR. B