




AÐALTAFLA T1

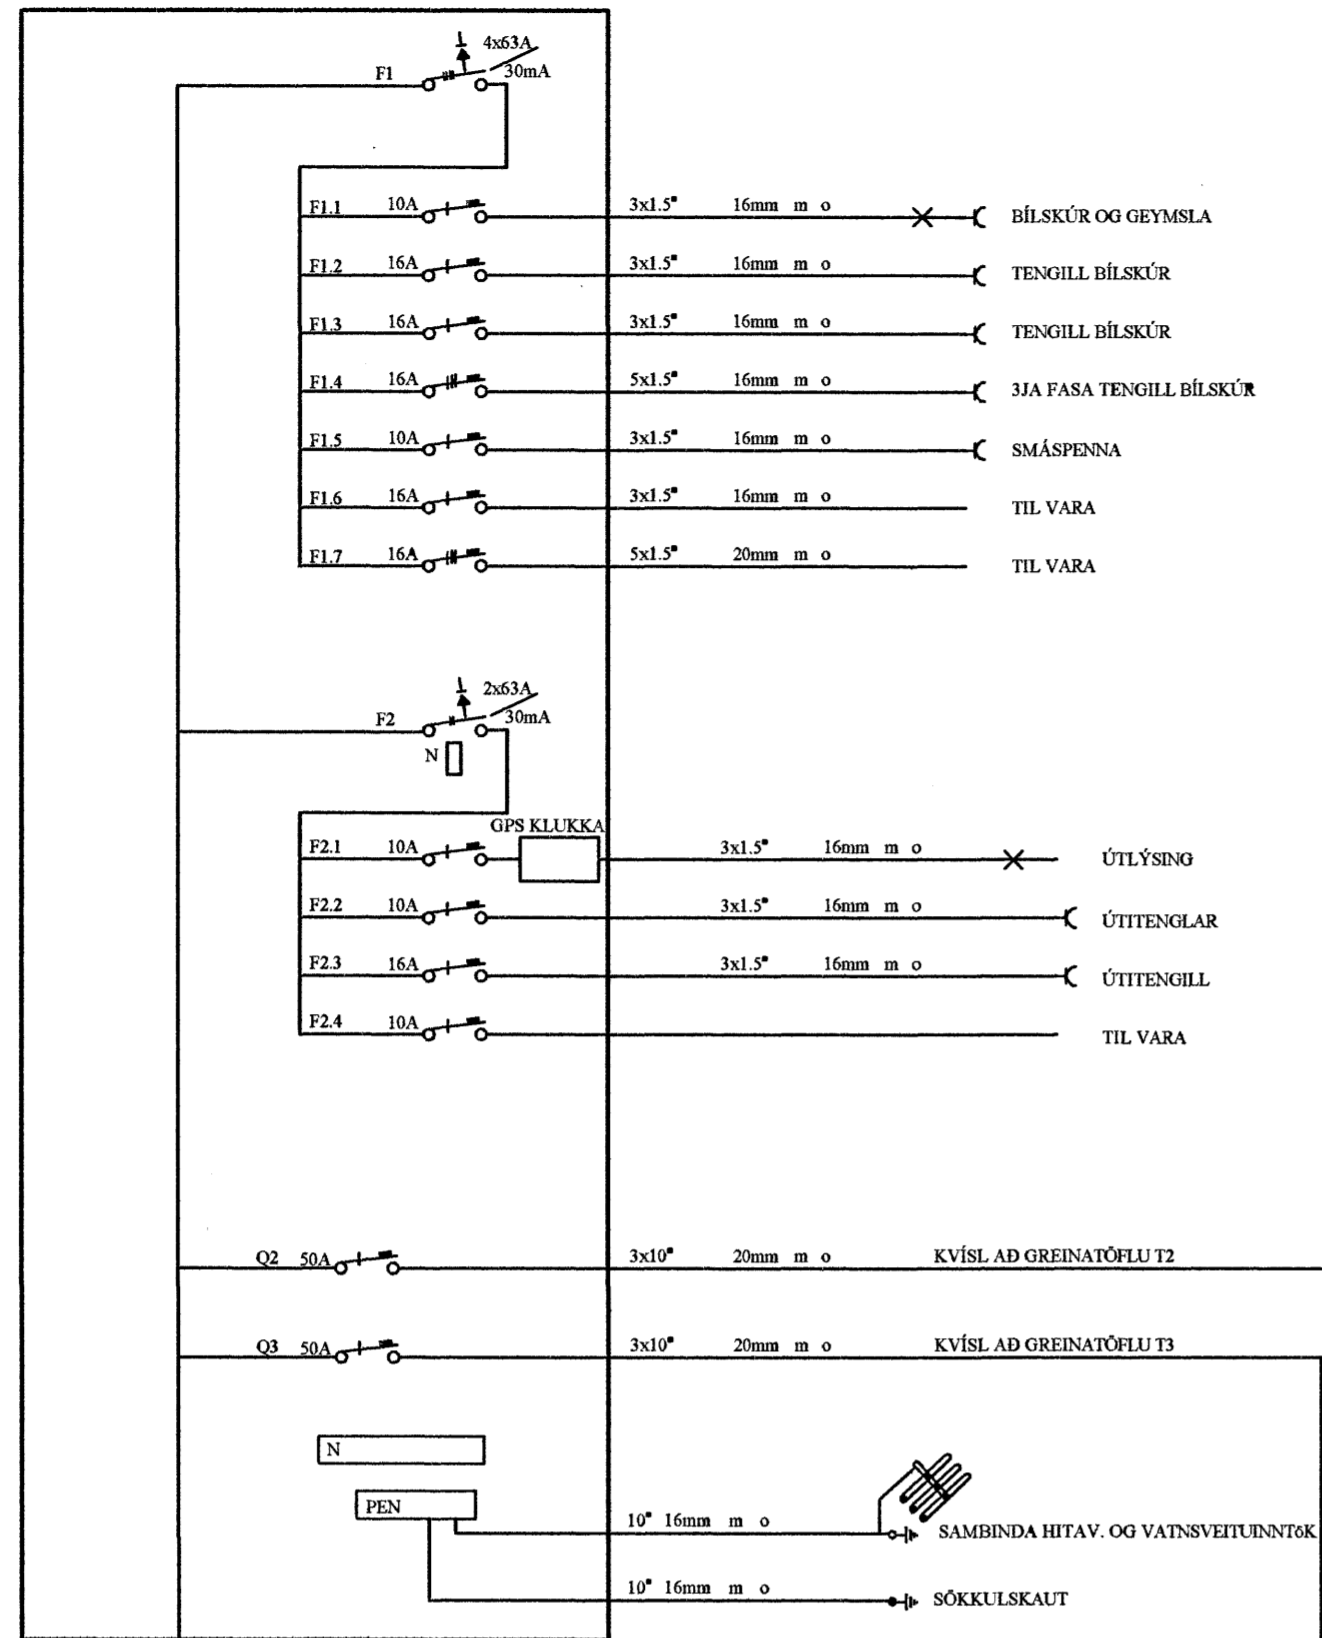


TENGISKÁPUR ORKUVEITUNNAR

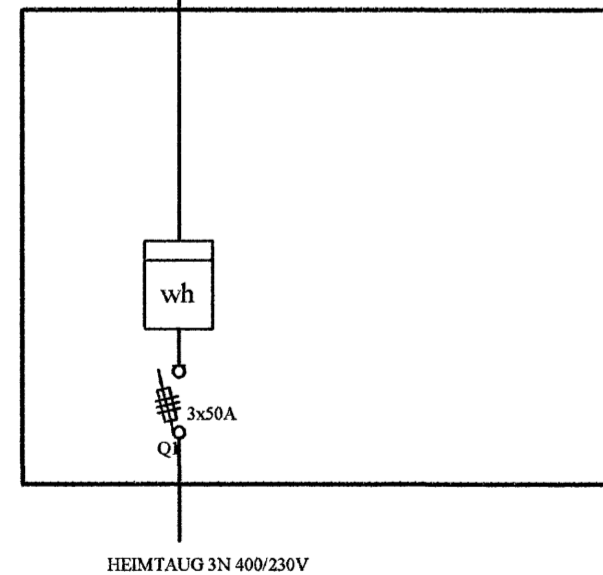

GREINATAFLA T2

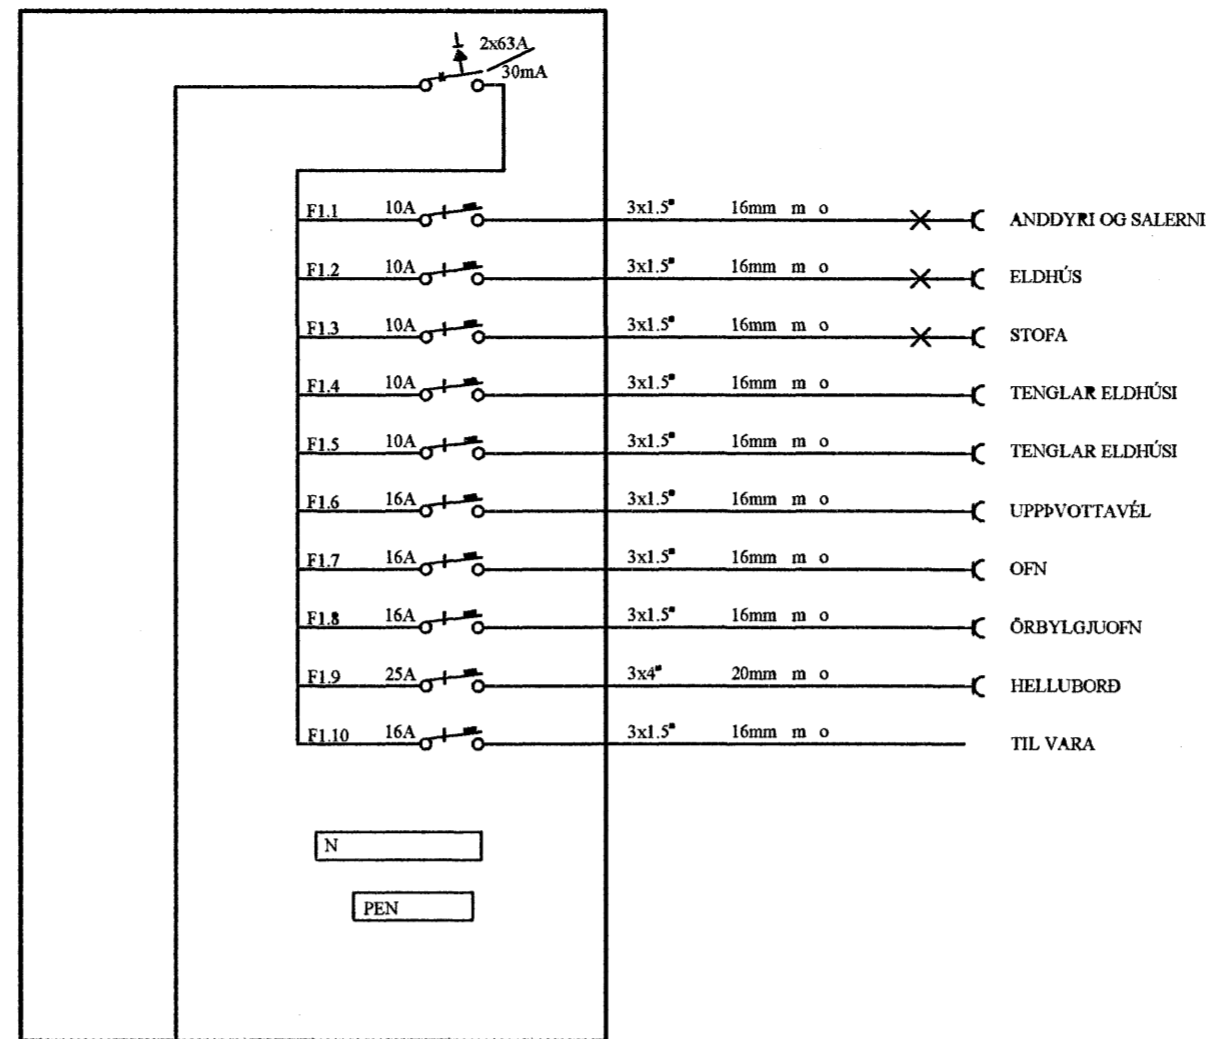

GREINATAFLA T3

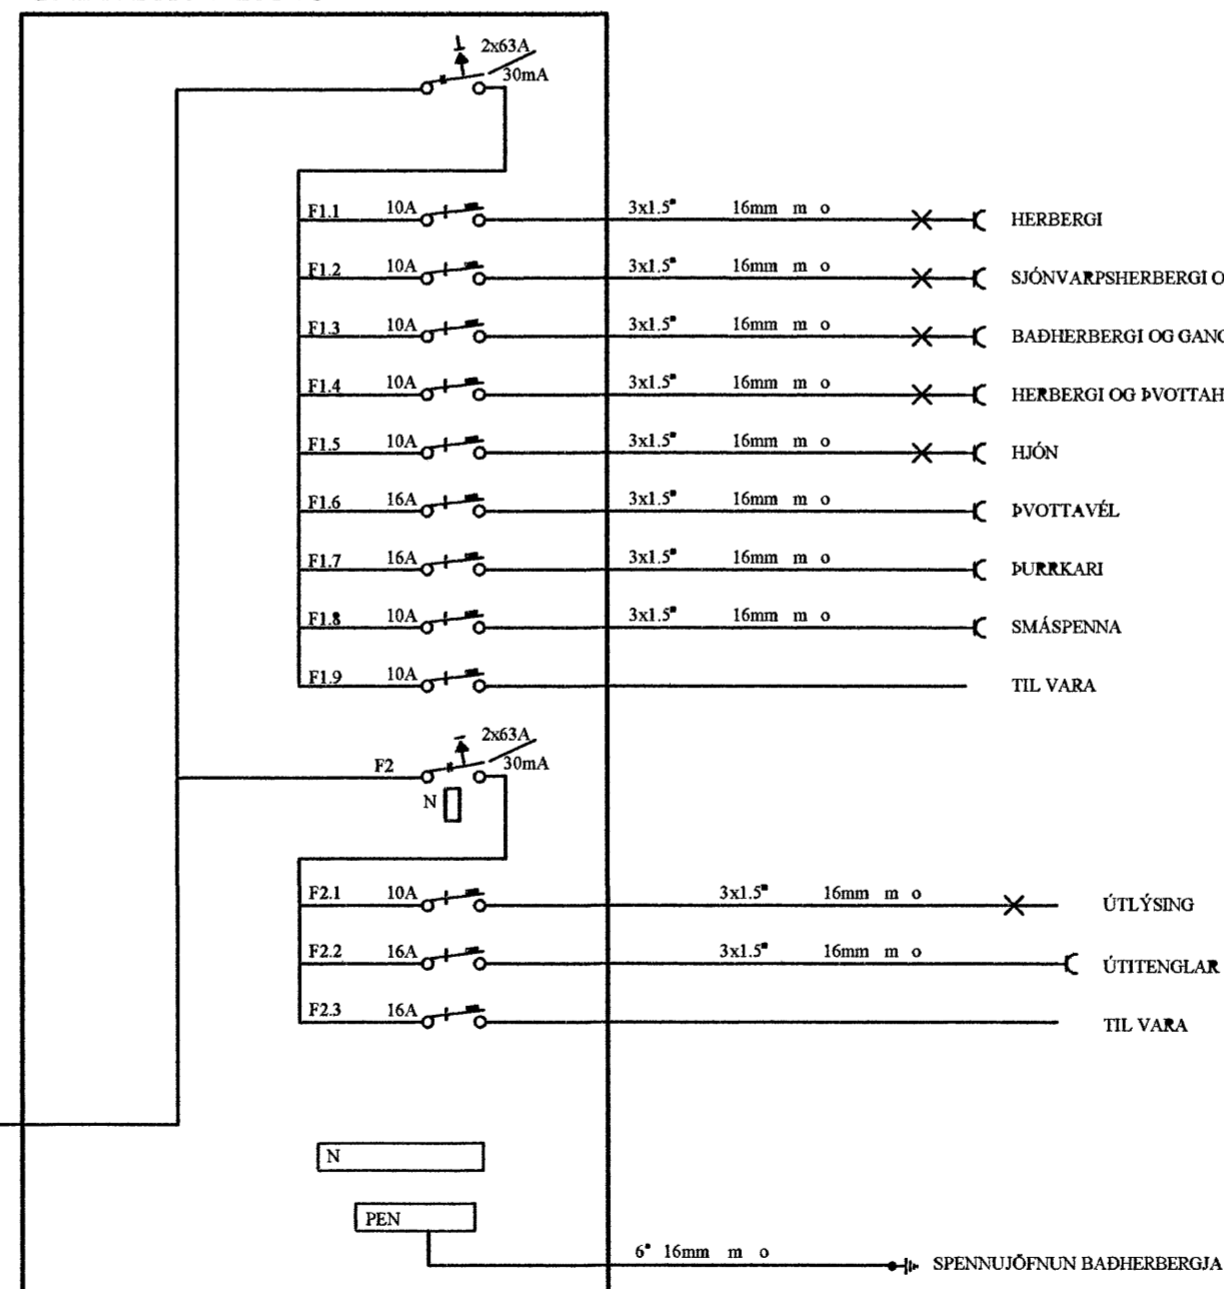

Einlínnumyndir

Rafgæði Súluhöfða 27  
270 Mosfellsbær  
S:551-1078 GSM:898-1078

Verkefni	<b>Klukkuvellir 48</b>	Mkv.	Enginn
Verkluti	<b>Einlínnumyndir</b>	Dags.	23.7.2007
Hannað	Elvar Trausti Guðmundsson	Teiknað	Ragnar Viktor Karlsson
Samþykkt	Ragnar Viktor Karlsson	Kennitala	220470-5129
Undirskrift og kennitala aðalhönnuðar	Undirskrift 