


FYRIR HVERT HÚS:  
 Raflögn Orkuveitu 1x50mm plaströr  
 Fjarskipti Orkuveitu 1x50mm plaströr  
 Rör leggist að lóðarmörkum og upp úr jörðu.  
 Ganga skal vel frá rörendum og þeir merktir greinilega

### Skýringar fyrir frágang og lagningu heimlagna:

1. ALLUR FRÁGANGUR HEIMLAGNA SKAL VERA SAMKVÆMT FRÁGANGSREGLUM ORKUVEITU REYKJAVÍKUR, SEM GILDA UM EINBÝLIS- OG RAÐHÚS, MINNI FJÓLBÝLISHÚS OG SAMBÆRILEGT HÚSNÆÐI.
2. EINGÖNGU SKAL NOTAST VIÐ ÞARTILGERÐA GÓLF- OG VEGGMÁTA FYRIR LAGNINGU RÖRA Í GEGNUM GÓLF OG SÖKKULVEGGI.

Afstöðumynd  
 1:500

FYRIR HVERT HÚS:  
 Raflögn Orkuveitu 1x50mm plaströr  
 Fjarskipti Orkuveitu 1x50mm plaströr  
 Rör leggist að lóðarmörkum og upp úr jörðu.  
 Ganga skal vel frá rörendum og þeir merktir greinilega

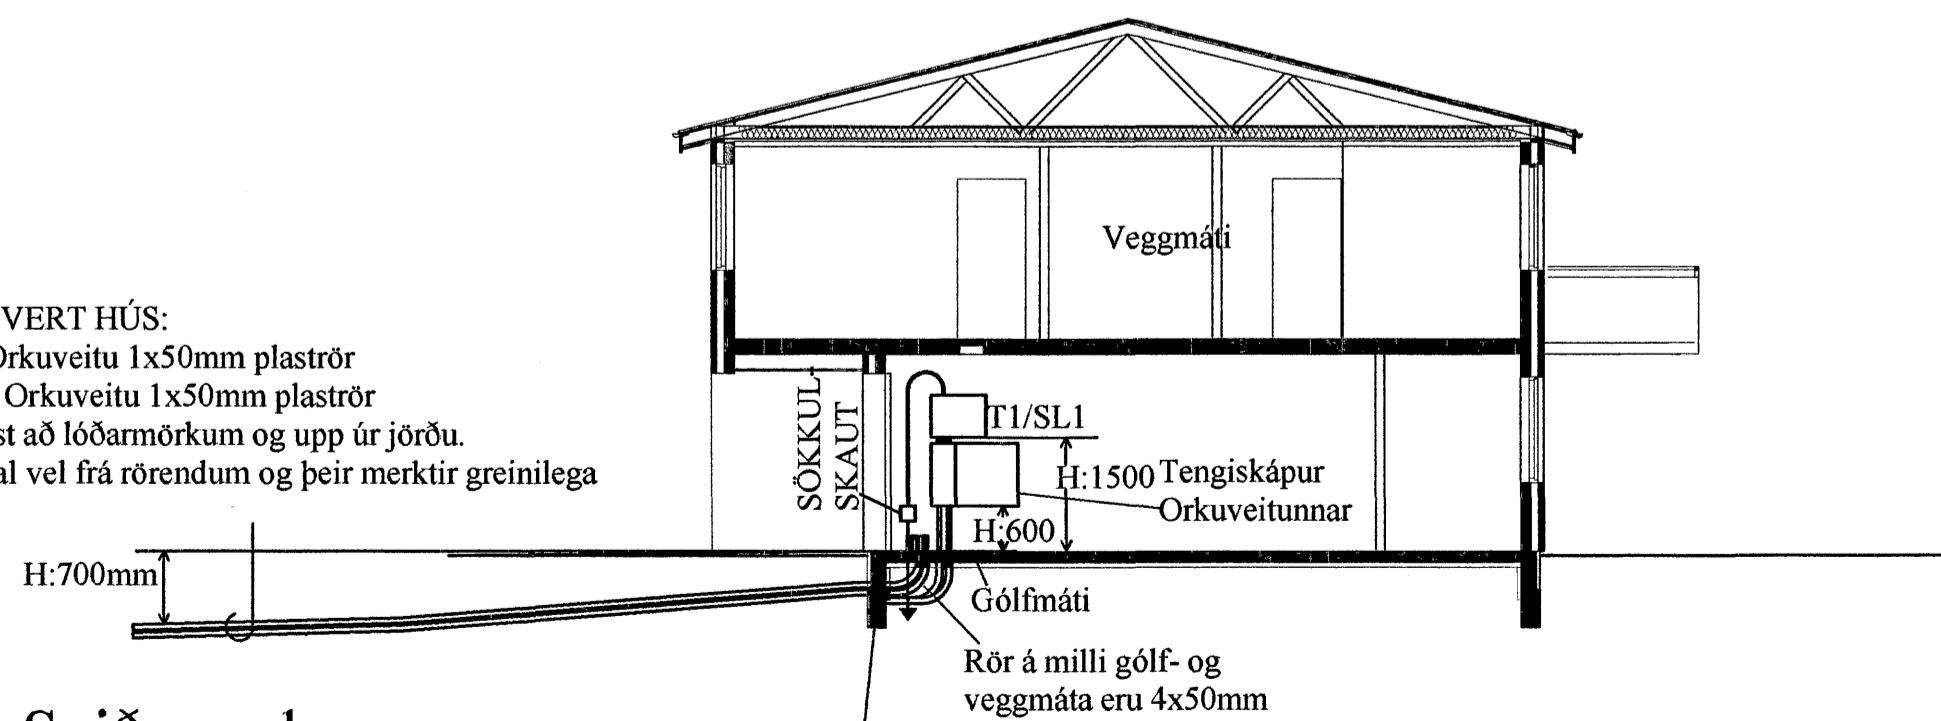

Sniðmynd  
 1:100

Rafgæði Súluhöfða 27  
 270 Mosfellsbær  
 S:551-1078 GSM:898-1078

Verkefni	<b>Klukkuvellir 48</b>	Mkv.	1:500 - 1:100
Verklut	<b>Afstöðumynd og sniðmynd</b>	Dags.	23.7.2007
Hannað	Elvar Trausti Guðmundsson	Teiknað	Ragnar Viktor Karlsson
Samþykkt	Ragnar Viktor Karlsson	Kennitala	220470-5129
Undirskrift og kennitala aðalhönnuðar	Undirskrift <i>Ragnar Viktor Karlsson</i>		