


Afstöðumynd

1:500

FYRIR HVERT HÚS:
 Raflögn Orkuveitu 1x50mm plaströr
 Fjarskipti Orkuveitu 1x50mm plaströr
 Rör leggist að lóðarmörkum og upp úr jörðu.
 Ganga skal vel frá rörendum og þeir merktir greinilega

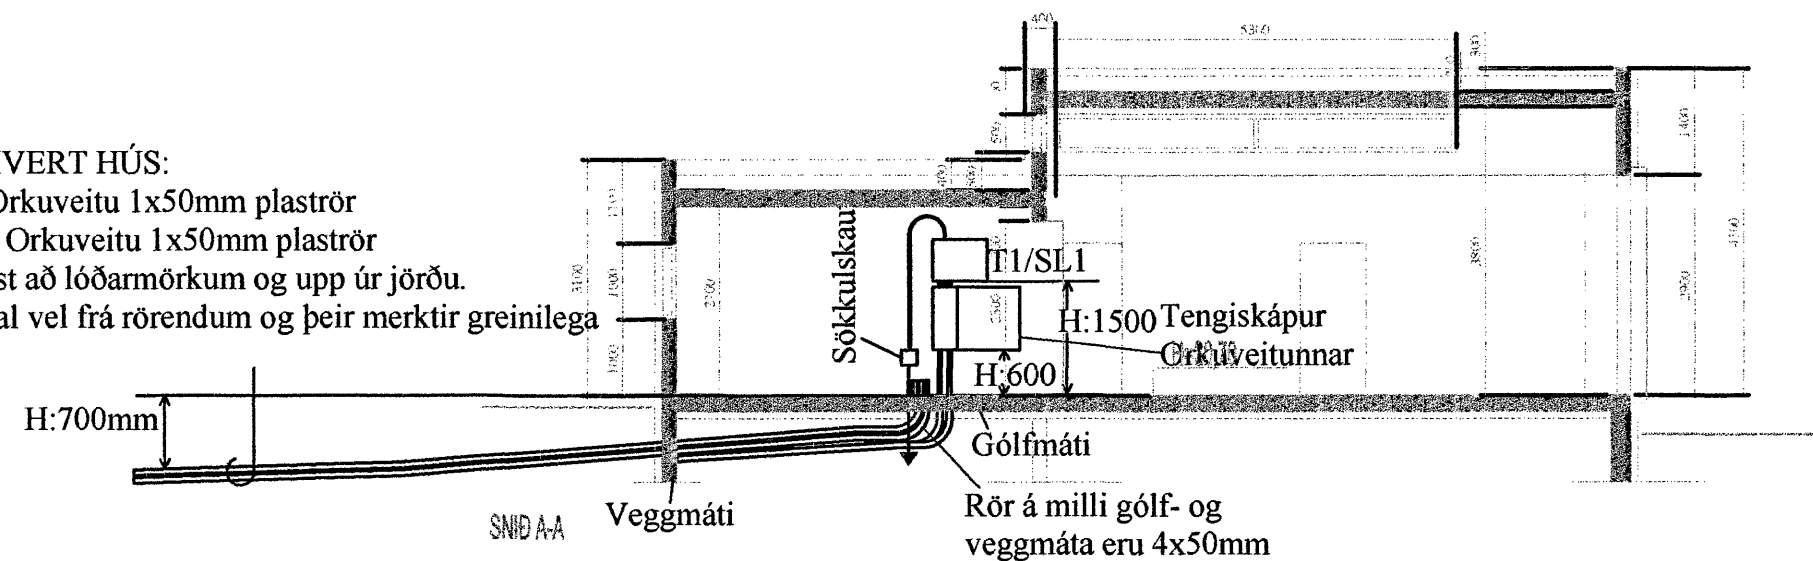

Sniðmynd

1:100

Rafgæði Súluhöfða 27
270 Mosfellsbær
S:551-1078 GSM:898-1078

| | | | |
|---------------------------------------|---|-------------|-------------------------|
| Verkheiti | Hnoðravellir 50 | Mkv. | 1:500 - 1:100 |
| Verkhloti | Afstöðumynd og sniðmynd | Dags. | 15.10.2007 |
| Hannað | Elvar Trausti Guðmundsson Ragnar Viktor Karlsson | Teiknað | Ragnar Viktor Karlsson |
| Samþykkt | Ragnar Viktor Karlsson | Kennitala | 220470-5129 |
| Undirskrift og kennitala aðalhönnuðar | <i>Ragnar Karlsson</i> | Undirskrift | <i>Ragnar Karlsson</i> |
| | | | <i>Því: 190253-5389</i> |