


3 Inntaksrör Ø50 mm
Rafmagn og sími


Tæknirými við skrifstofur, sérteikning A
Rými 0111

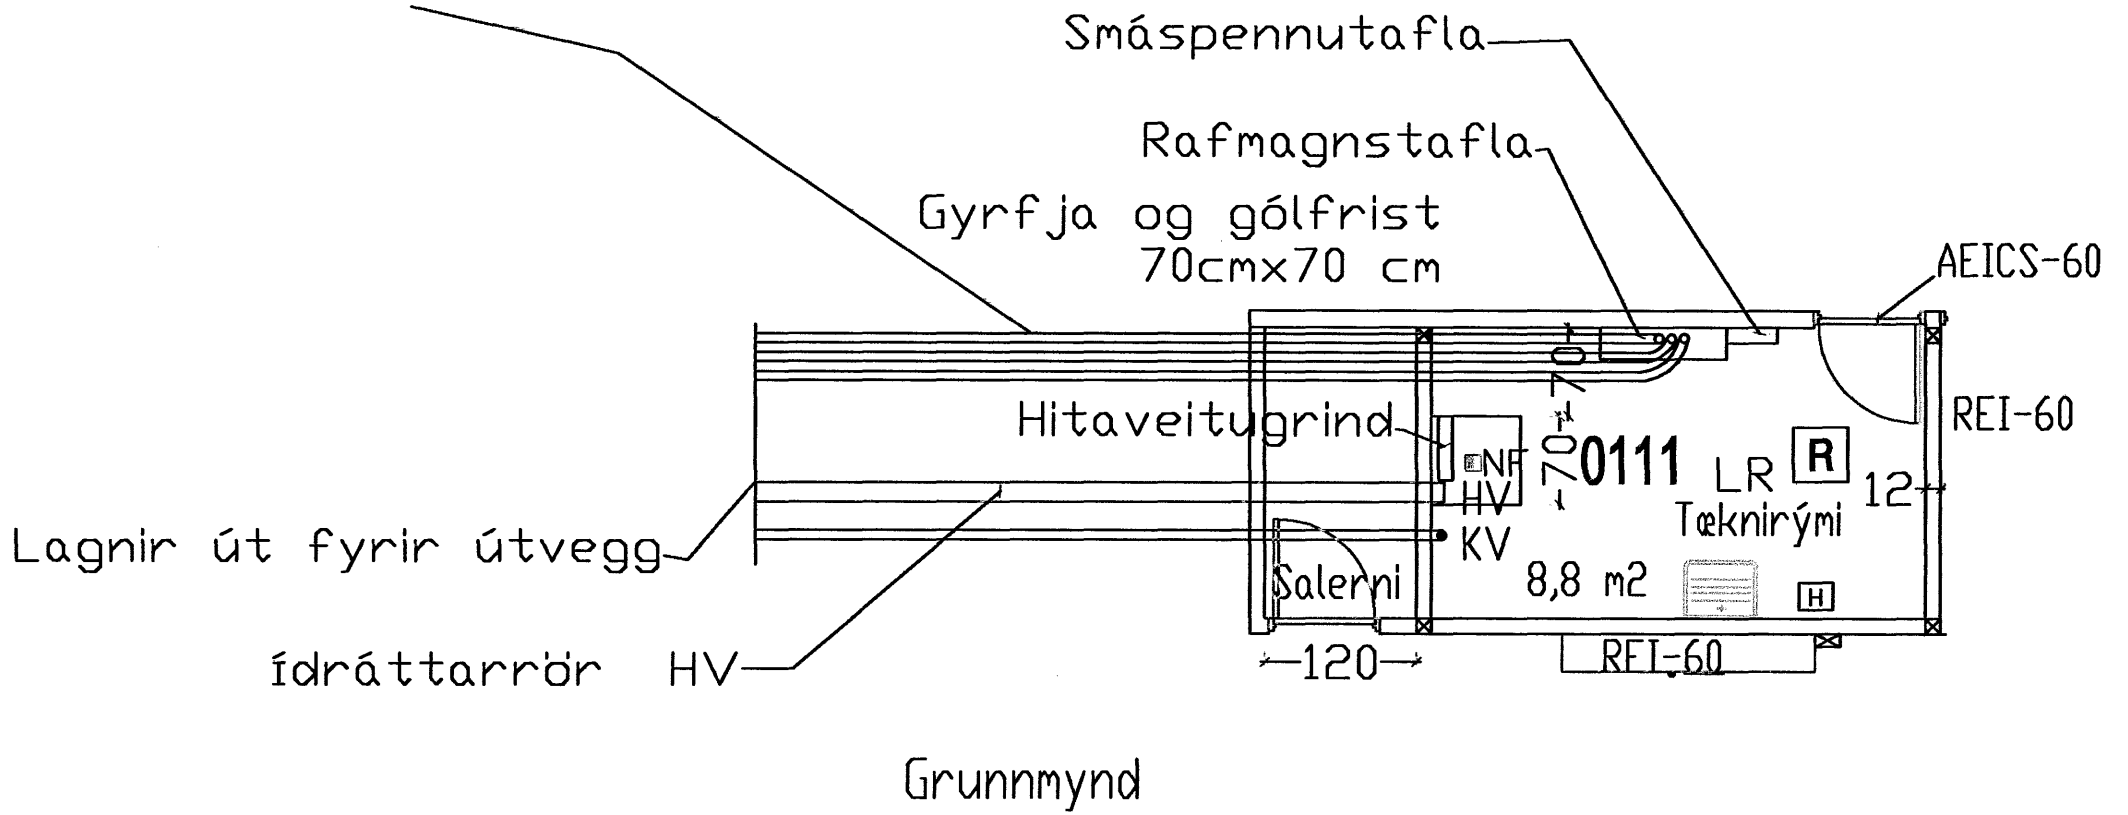

Stærð hlífðarkápu kaldavats 110mm
Kaldavatsinntak 50mm



Þokklið stiga önnur hæð yfir iðnaðarhúsnæði

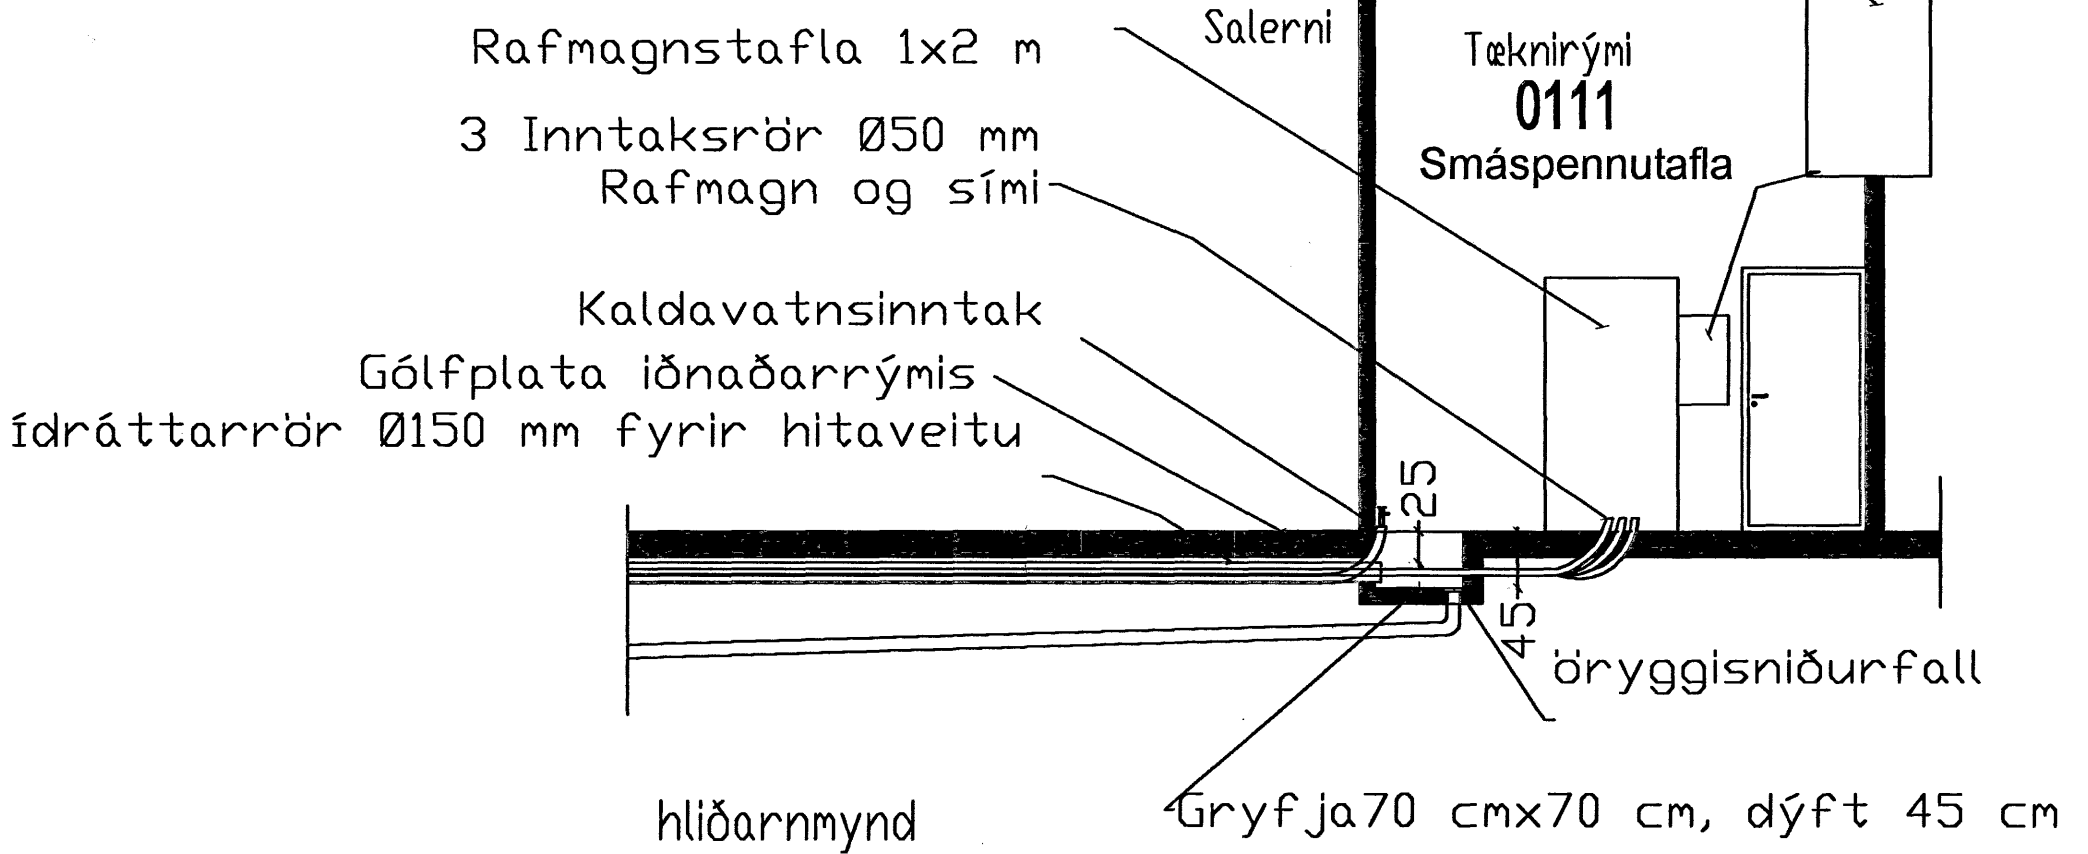

Cuxhavengata 1
Klettur ehf.