



SNIÐ Í INNTAK M 1:100

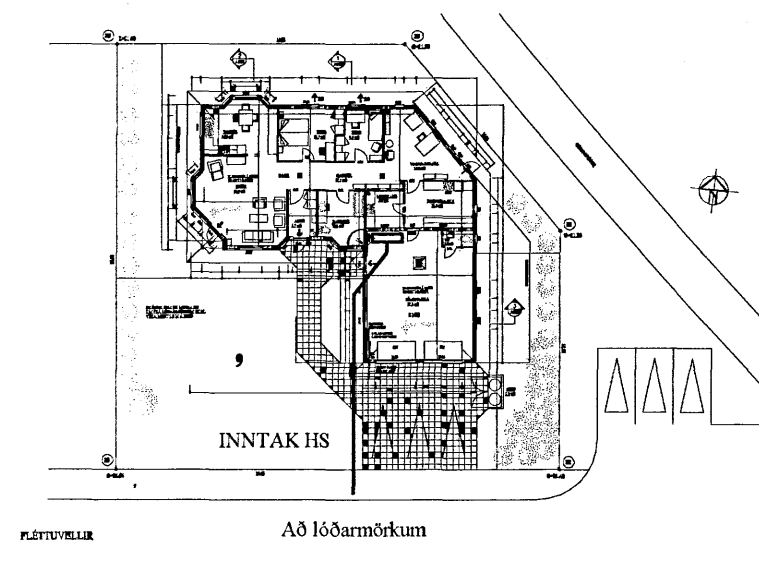

AFSTÖÐUMYND M. 1:500

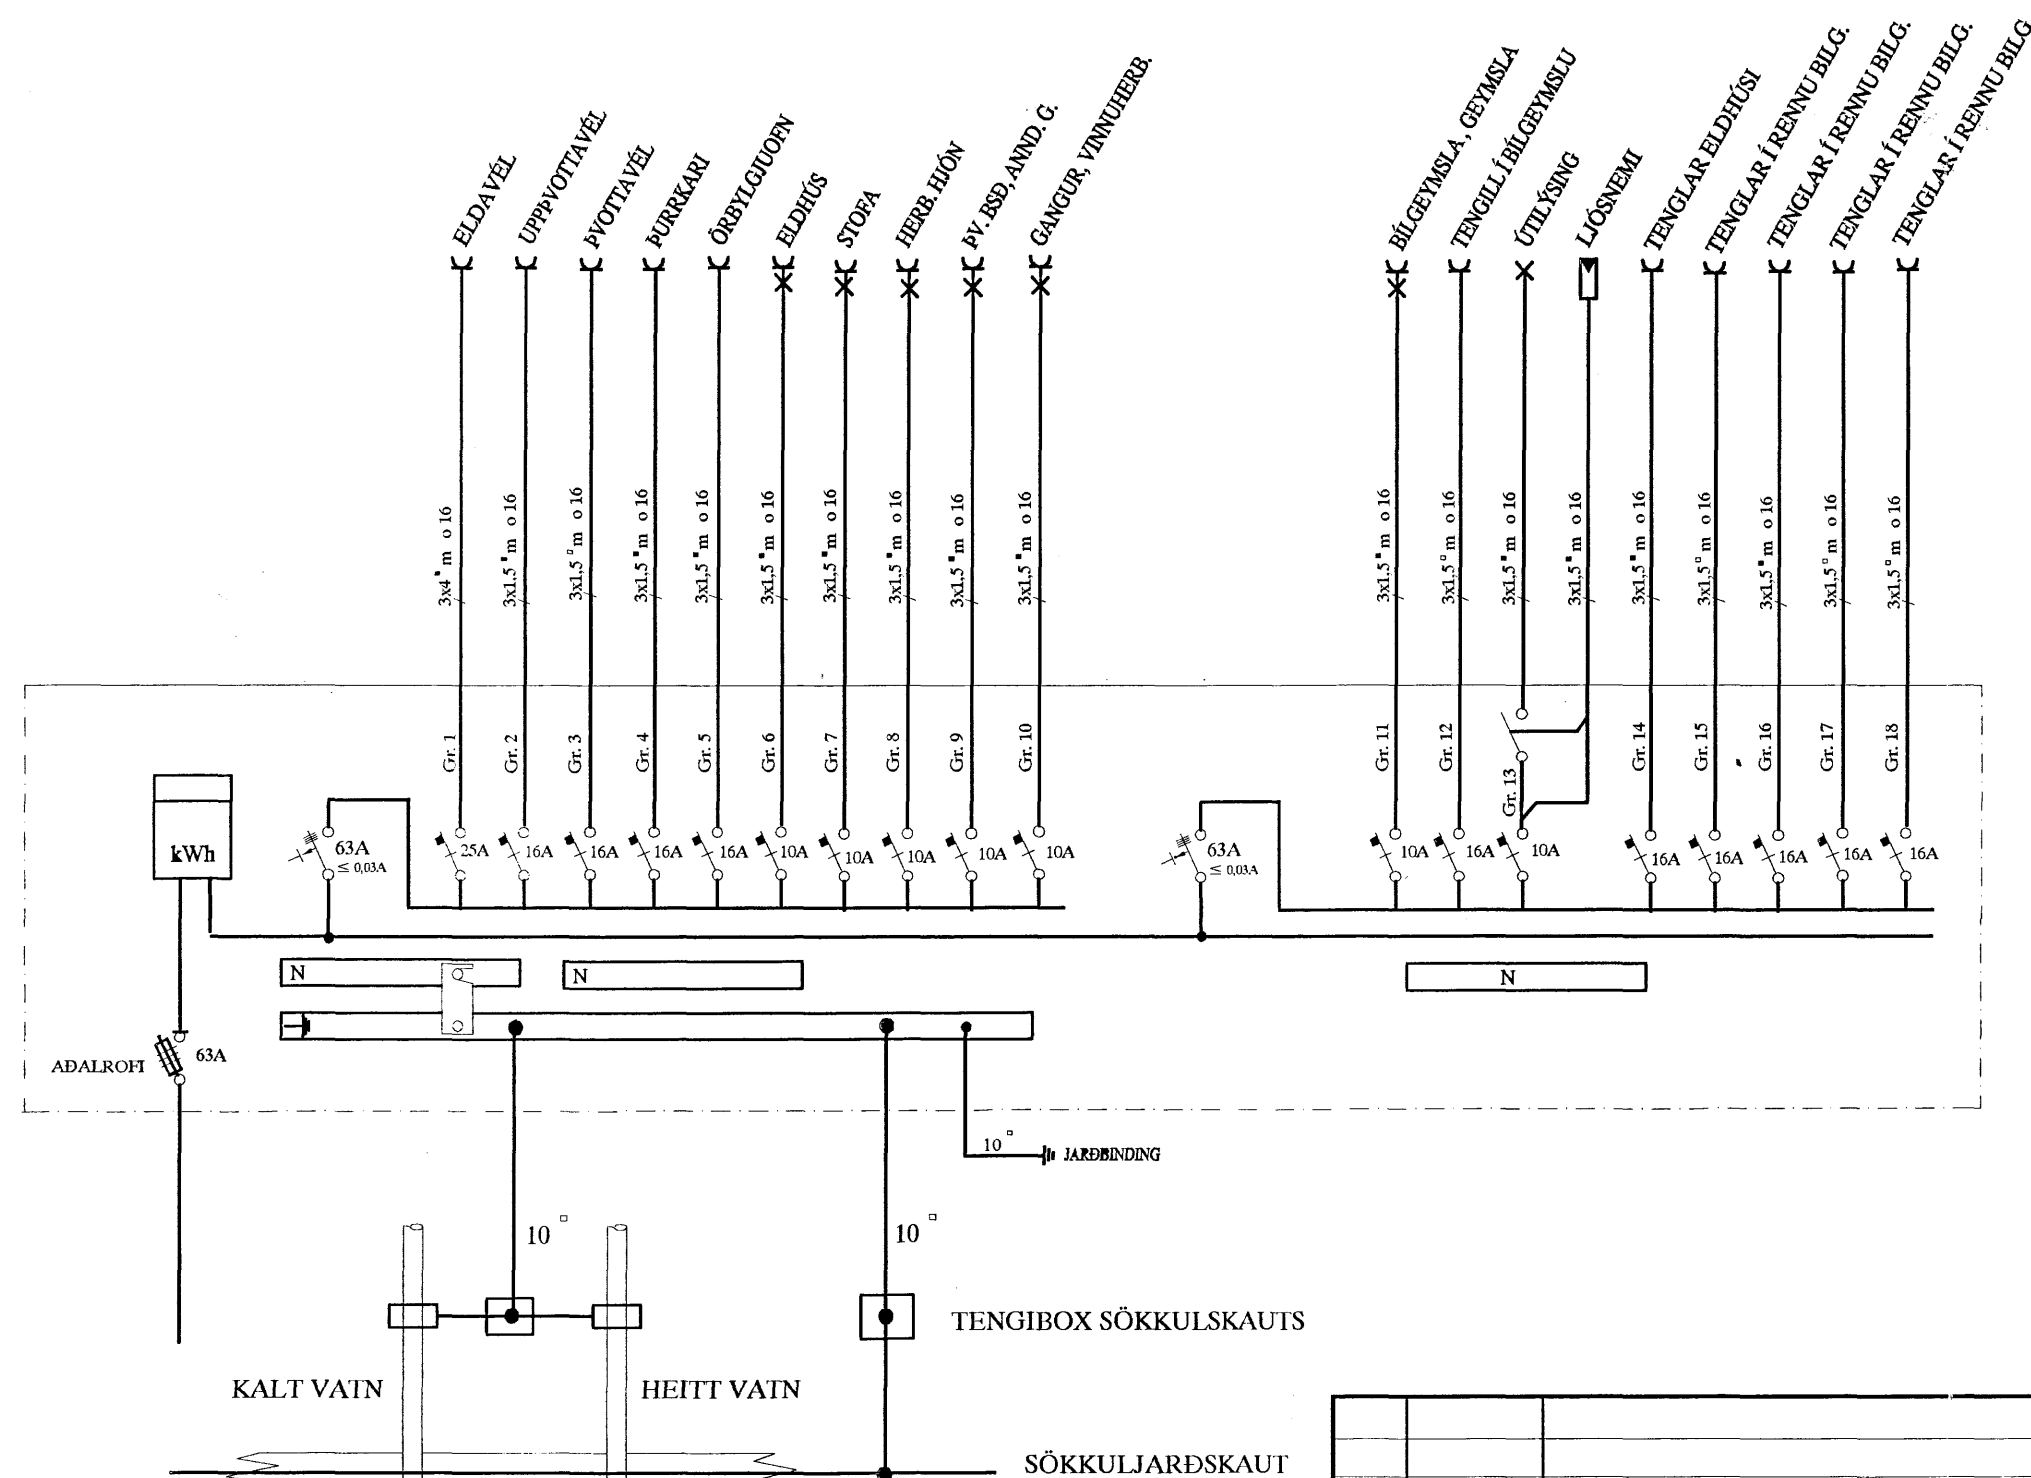

SKÝRINGAR

LAGNIR ERU HULDAR 16mm PLASTÍPUR OG TAUGAR 3x1,5 °  
 HÆÐ Á ROFUM SÉ 105 sm.  
 TENGLAR VIÐ ROFA SÉU Í SÖMU HÆÐ OG ROFAR.  
 HÆÐ Á TENGLUM SÉ 20sm.  
 HÆÐ Á VEGGLJÓSUM YFIR VÖSKUM SÉ 210sm.  
 MÁLSTRAUMUR ROFA SÉ 10A, EN TENGLA 16A.

- F = BÆJARSÍMI, T+F = TÖLVA OG SÍMI, L = LOFINET  
 ° = HITANEMAR F. GÓLFHITA HÆÐ = 160sm  
 (H) HÁTALARADÓSIR HÆÐ = 20sm, DS = DYRASÍMI HÆÐ = 130sm  
 (R) REYKSKYNJARI jóniskur  
 (R) REYKSKYNJARI optiskur  
 (H) HITASKYNJARI  
 (O) HREYFISKYNJARI ÞJÓFAVARNARKERFIS HÆÐ = V/LOFT

NEMA ANNARS SÉ GETIÐ

Byggingafultrúi Hafnarfjarða  
 Afgreitt barn  
 22 SEPT. 2005

21/9'05

A		05.09.16	HEIMTAUGAR-OG FULLNADARTEIKNING	B.Þ.T.	T.S.	<i>Transli</i>	220146-2439	FLÉTTUVELLIR 9 HAFNARFIRÐI AFSTAÐA, SNIÐ, SKÝRINGAR OG EINLÍNUM.		MKV. 1:50
ÚTG.	DAGS.	TEIKN.	HANDB.	SAMFYKKT	KENNTALA	TERA s/f	RAFMAGNSVERKFRÆÐISTOFA EDMUND WELLSERSEN TRAUSTI VEINBÓRNSON	RAFMAGNSVERKFRÆÐISTOFA SÍMI 5687388 RAFMAGNSHJÓFUR SÍMI 5687390	TNR 2 AP 2 GEYMSLUNN	ÚTG. A