


Snið Smáspenna 1:100

Smáspennutafla skal vera Hager 600x2000 ZP13S eða samsvarandi

Sími og Kapakerfi 50 mm ppo

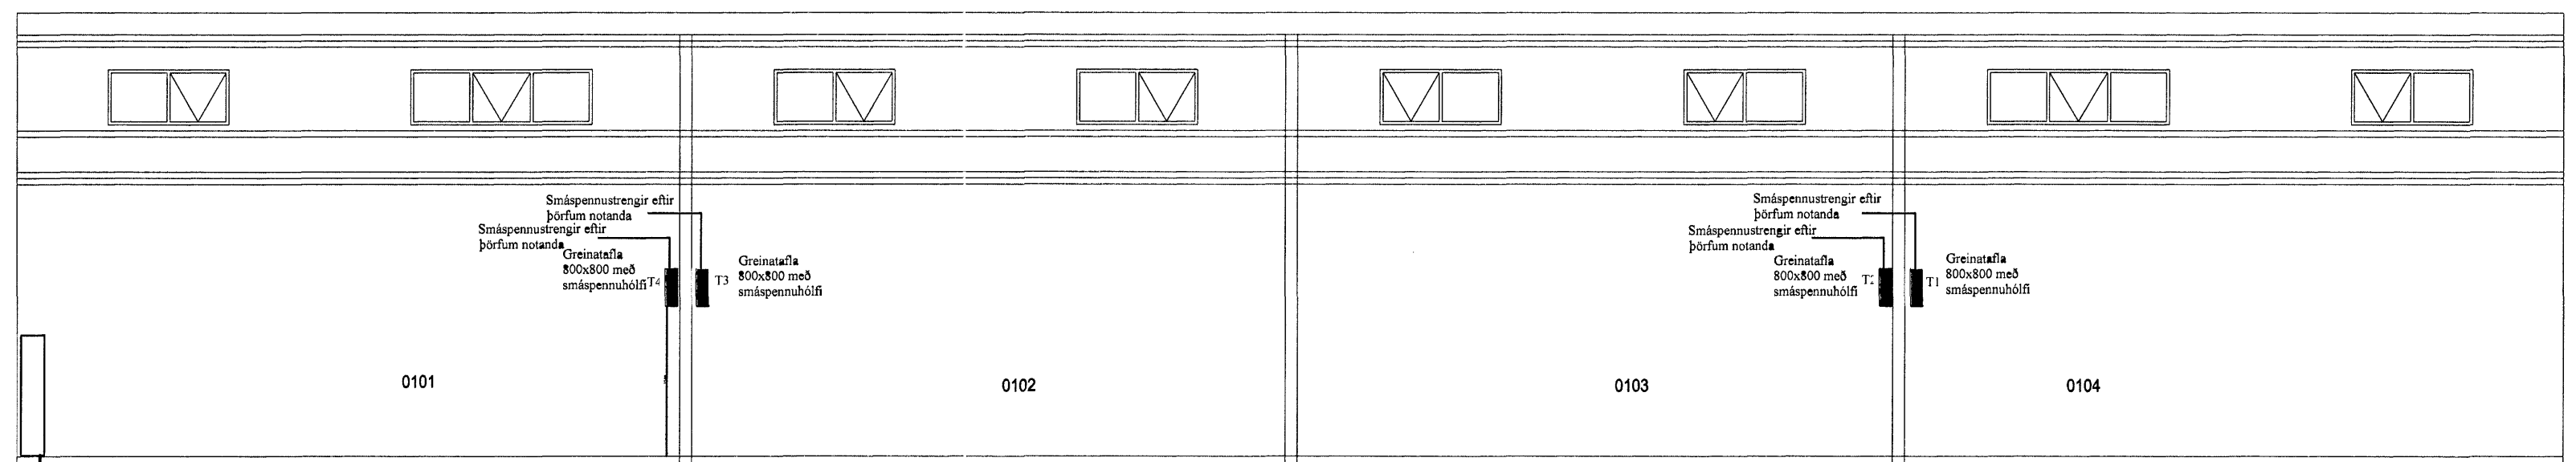

Smáspennutafla skal vera Hager 600x2000 ZP13S eða samsvarandi

Snið Smáspenna 1:100

Sími og Kapakerfi 50 mm ppo

Rafbær

Hönnunar og ráðgjafabjónusta
Sólvallagötu 8
230 Keflavík
Sími 694-7299 421-2935
rafbaer@mi.is

Steinhella 8. Hafnarfirði

Snið smáspennulagna

Hannað: <i>AS</i>	Dags: sept 2005	Mkv: 1:100
Teiknað: <i>AS</i>	Breytt:	

R010