


Skýringar raflögn

Lögnin skal vera hólkuð pípulögn á efri hæð.
 Lögnin skal vera kapallögn í strengstiga og rennum í verkstæðisrými.
 Smáspennulagnir skulu lagðar úr 20mm rörum á efri hæð og smáspennusteng í verkstæðisrými.
 Ídregin vír skal vera í samræmi við stærð búnaðar samkv reglugerðarákvæðum.
 Aðaltafla skal vera gólfkassi 800x2000mm
 Smáspennitafla skal vera gólfkassi 600x2000mm
 Greinatöflur skulu vera 800x800.
 Reykskynjarkerfi skal vera samtengt og skipt niður með tilliti til skiptingu brunahólfa.
 Frágangur á strengjum / rennum / rörum milli brunahólfa skal vera í samræmi við gildandi reglna um brunavarnir.
 Teikningin er táknræn og sýnir hvers óskað er þó skal taka tillit til innanhúshönnun, innréttingasmíð.


Hæð tengla á skrifstofu undir gluggakistu rofa

tenglar í eldhúsi	110sm
útljós við inngang	110sm
bjöllur fyrir eldvarmarkerfi brunaboðar	320sm
ÚT-ljós ræðst af hæð hurða stuðstraumsrofar í sal	220sm
tenglar í verkstæðisbyggingu skulu vera í og ráðast af staðsetningu tækja	120sm
	130sm


Nema annað sé getið á teikningu og öll mál miðast við frágengin gólf.

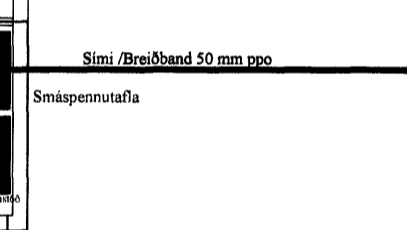

Grunnmynd Smáspennulögn 1. hæð

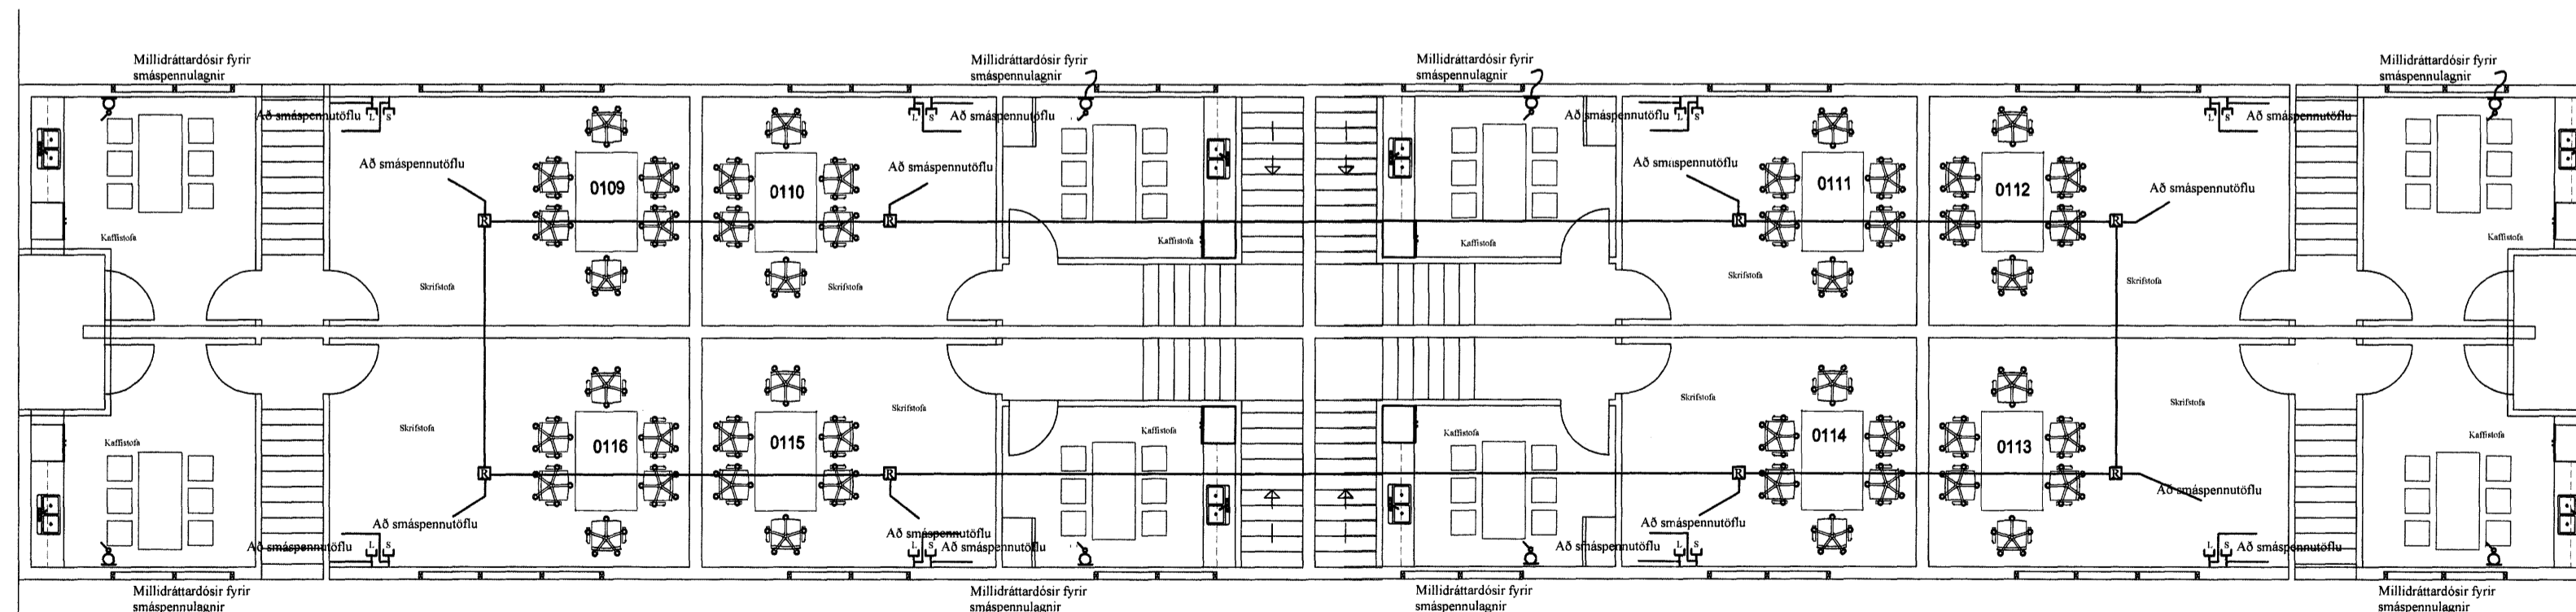

Grunnmynd Smáspennulögn 2. hæð

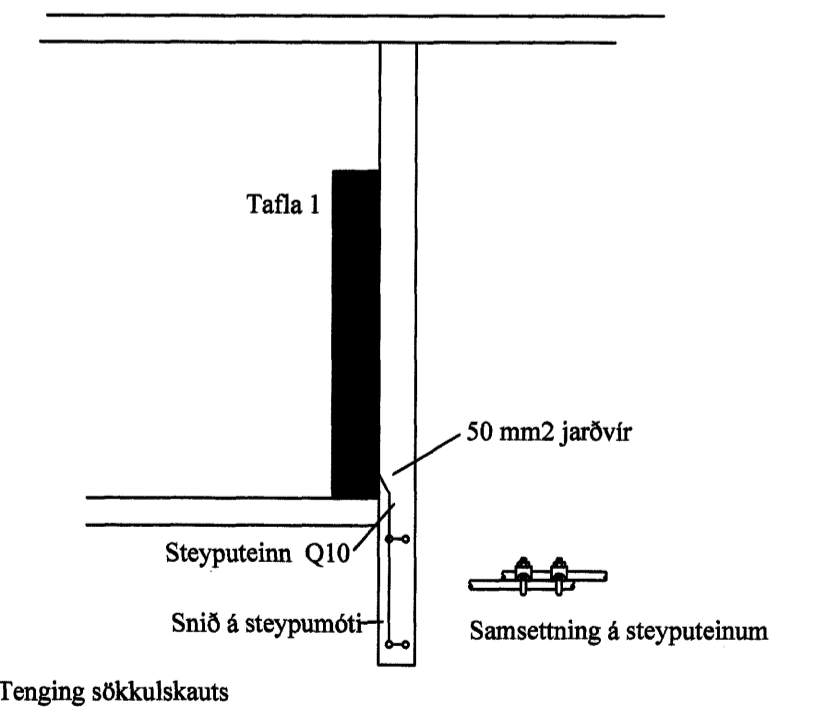

Rafbær

Hönnunar og ráðgjafabjónusta
 Sólvallegötu 8
 230 Keflavík
 Sími. 694-7299 421-2935
 rafbaer@mi.is

Steinhella 8. Hafnarfirði

Smáspennulagna efri hæð

Hannað: <i>MB</i>	Dags: sept 2005	Mkv: 1:100
Teiknað: <i>MB</i>	Breytt:	

R04