

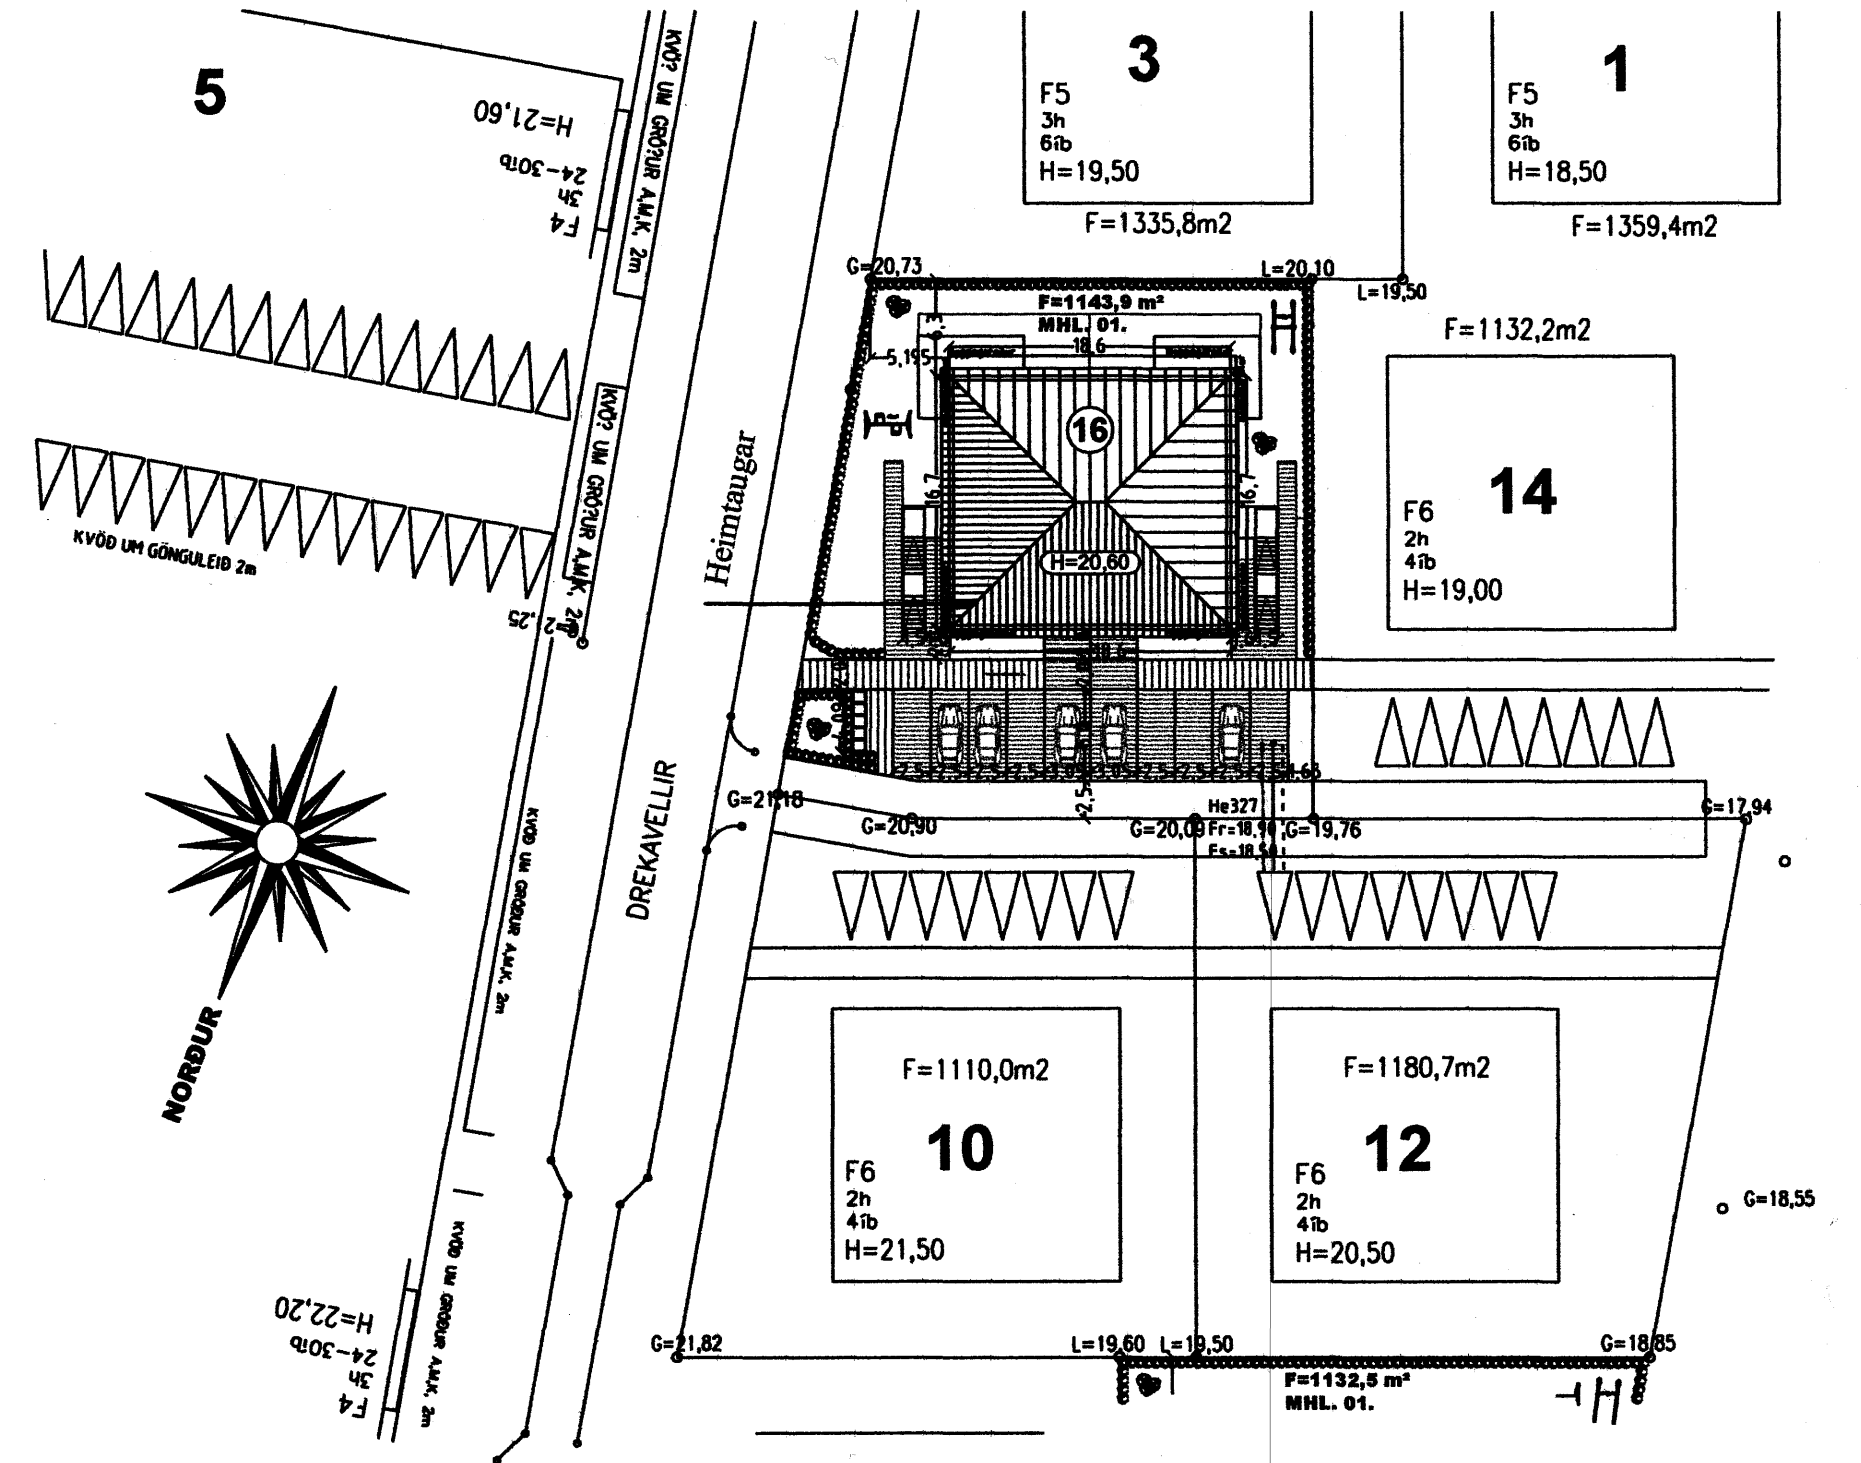


Aðaltafla einlínunmynd

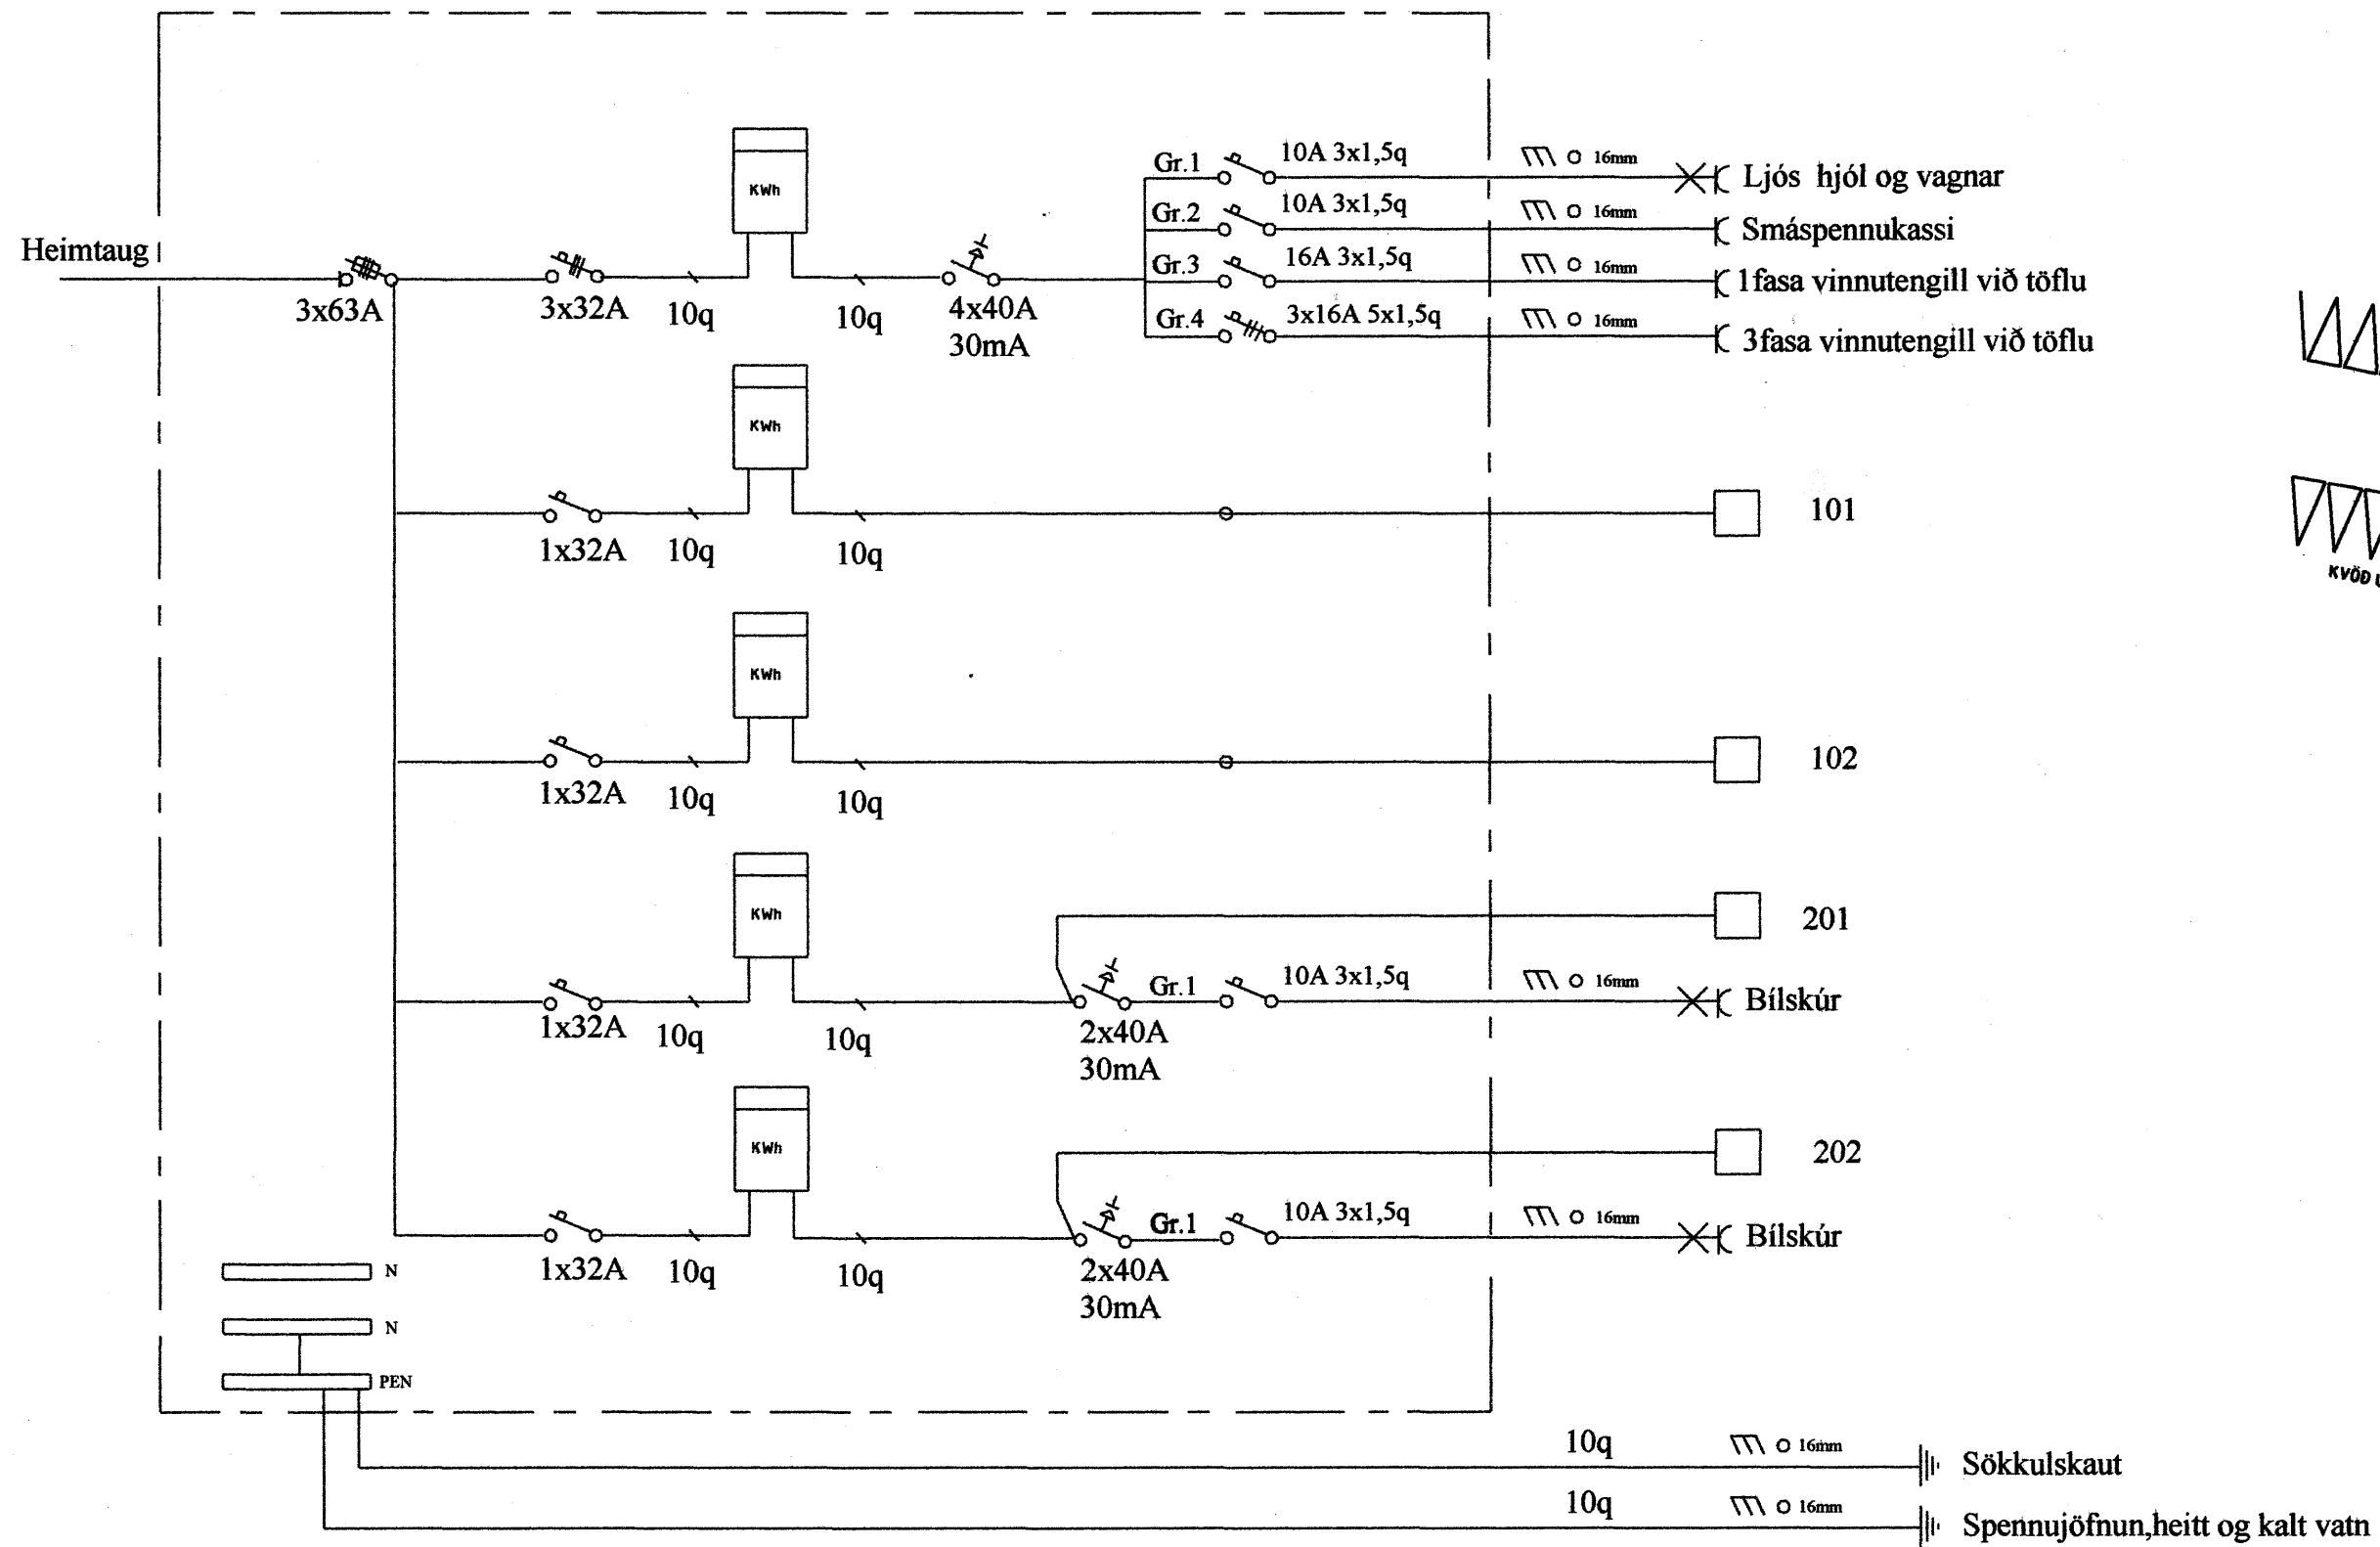

Afstöðunmynd Mkv. 1:500

Rafmagnsheimtaug 50mm
Sími og breiðband 50mm
Loftnet 25mm
Lóð 25mm
Auka 25mm

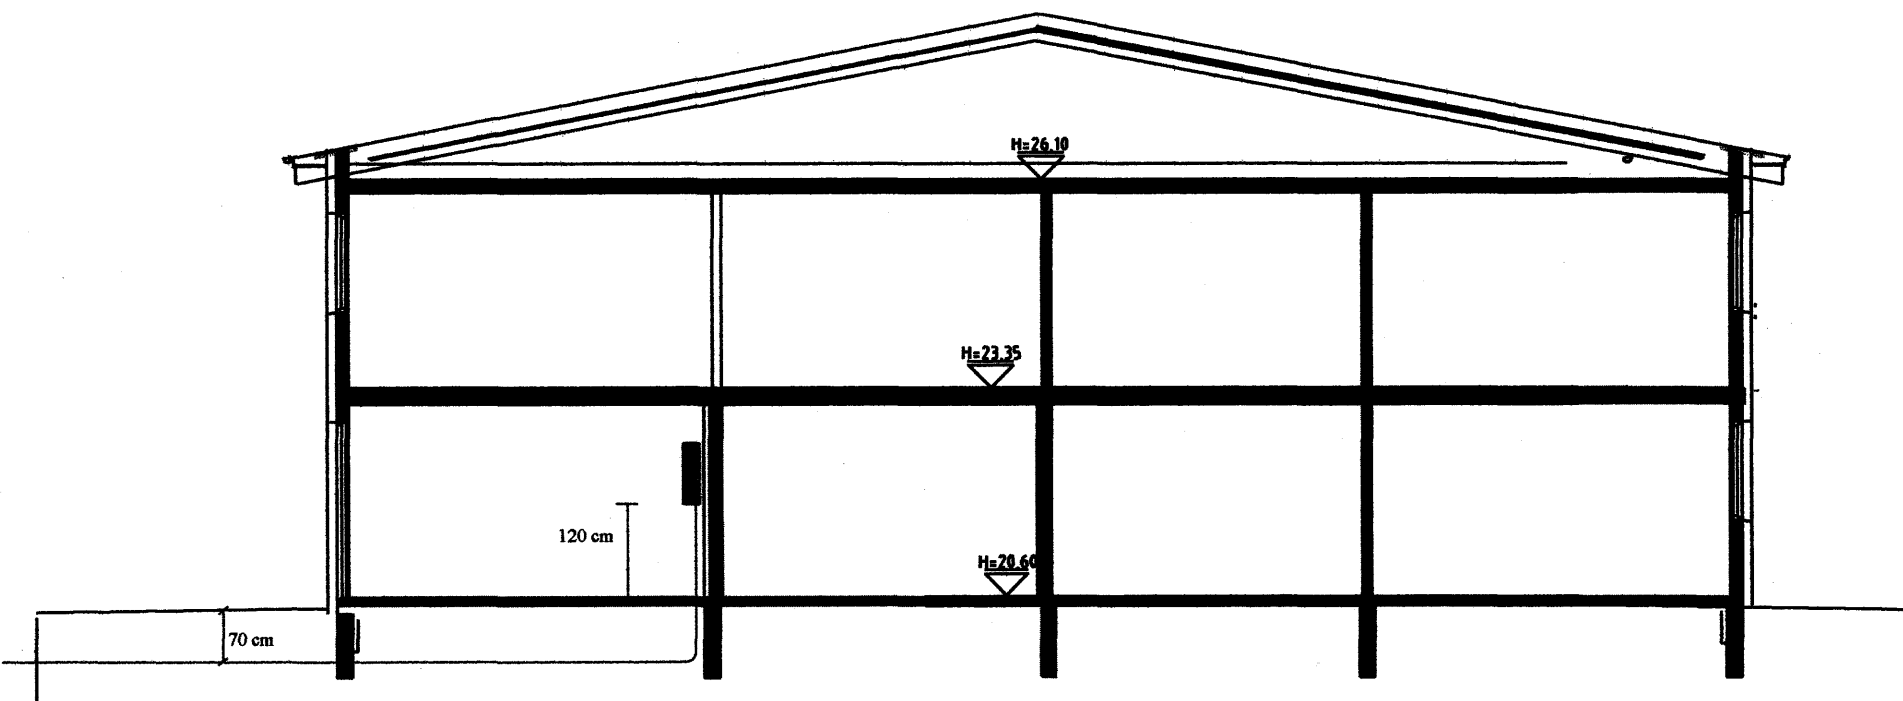

Þverskurðarmynd mkv. 1:100

Teiknað í Mars 2005	Drekavellir 16 221 Hafnarfirði
Heimtaugateikning	
	Hallgrímur Valberg Löggitur raflagnahönnuður
Blað 2 af 2	290761-3959 Sími 8960698
	<i>Hallgrímur Valberg</i>