



SNIÐ Í INNTAK M 1:100

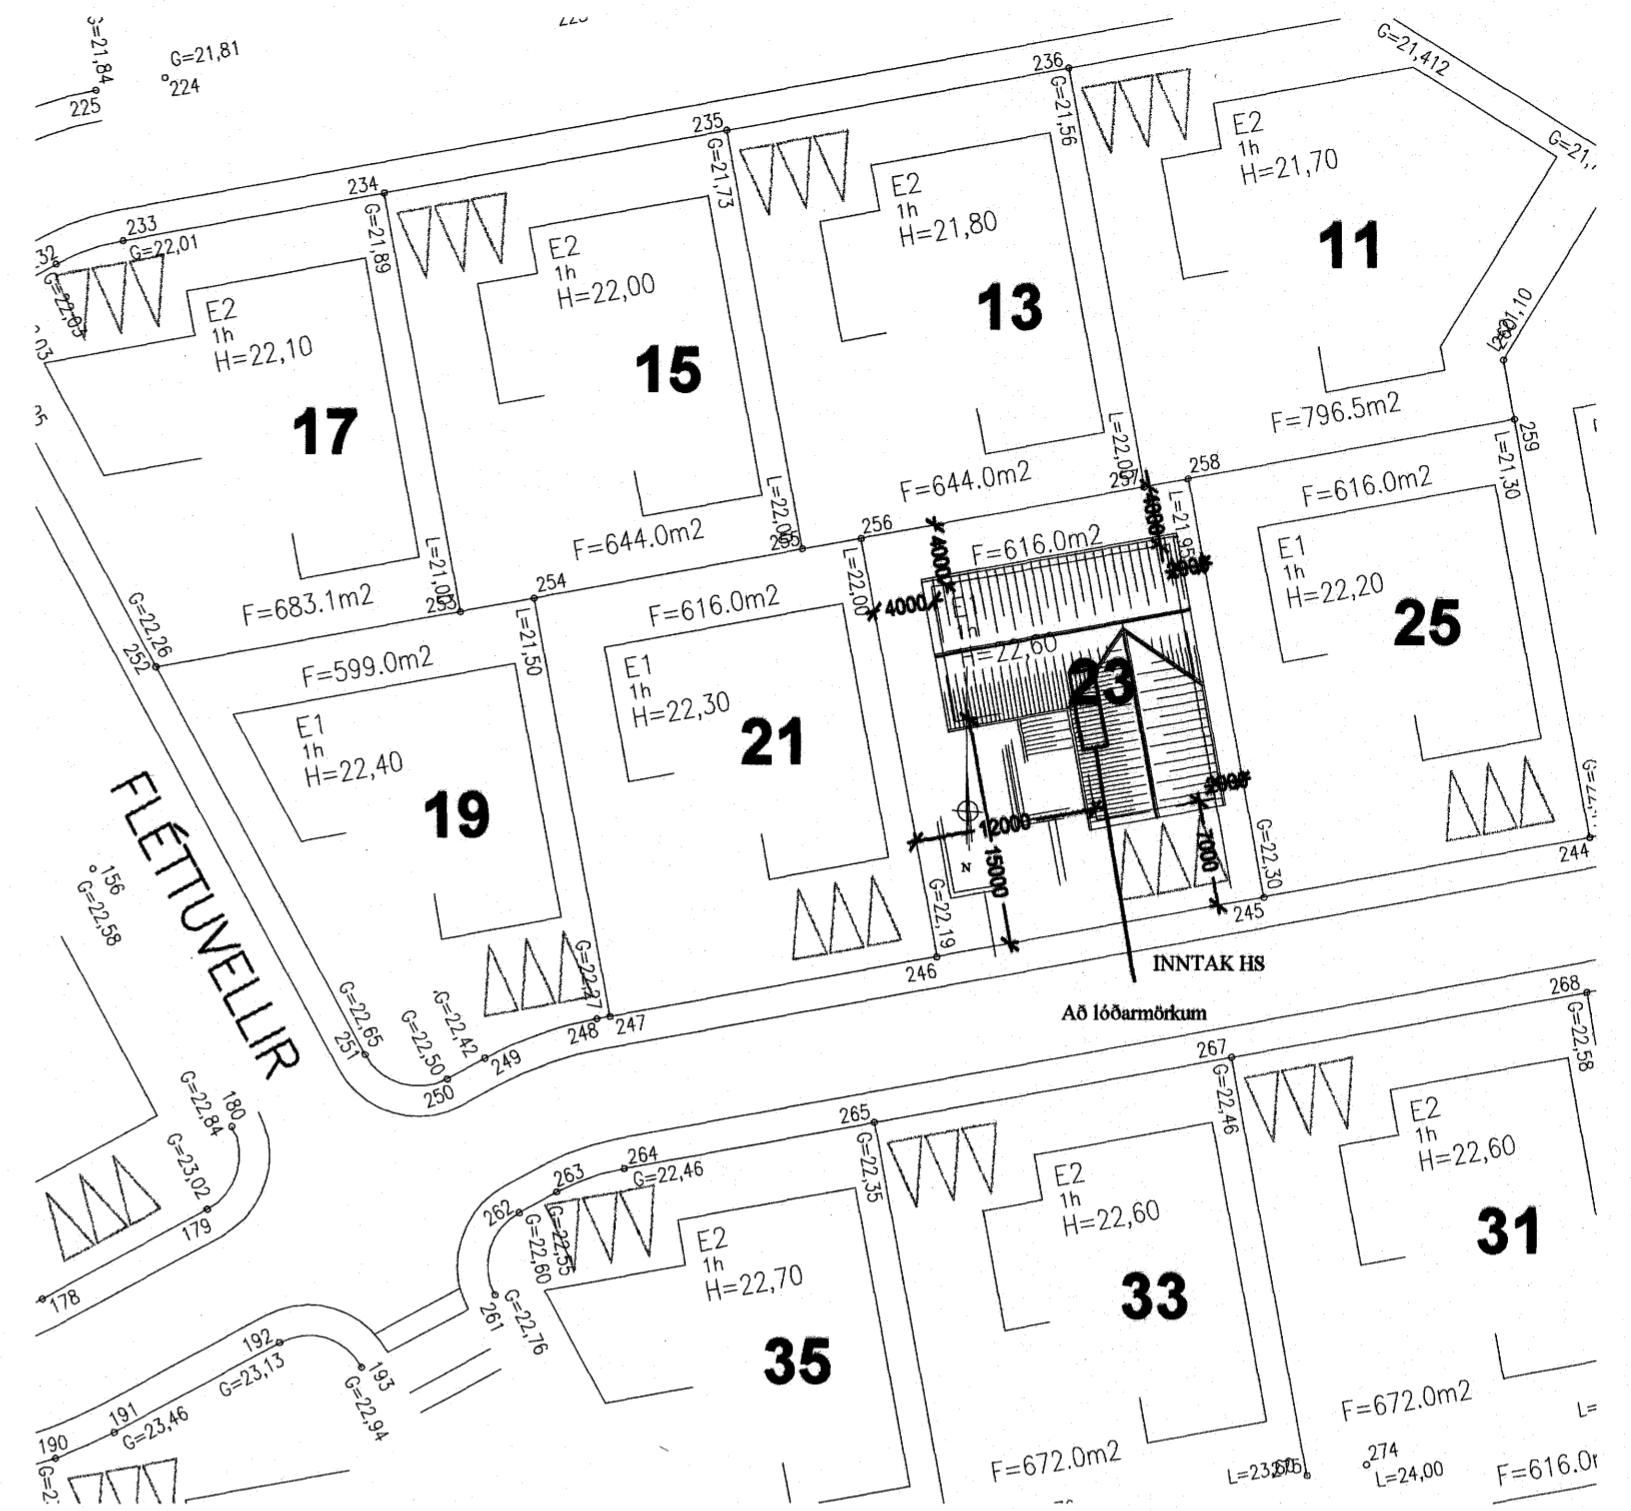

AFSTÖÐUMYND M. 1:500

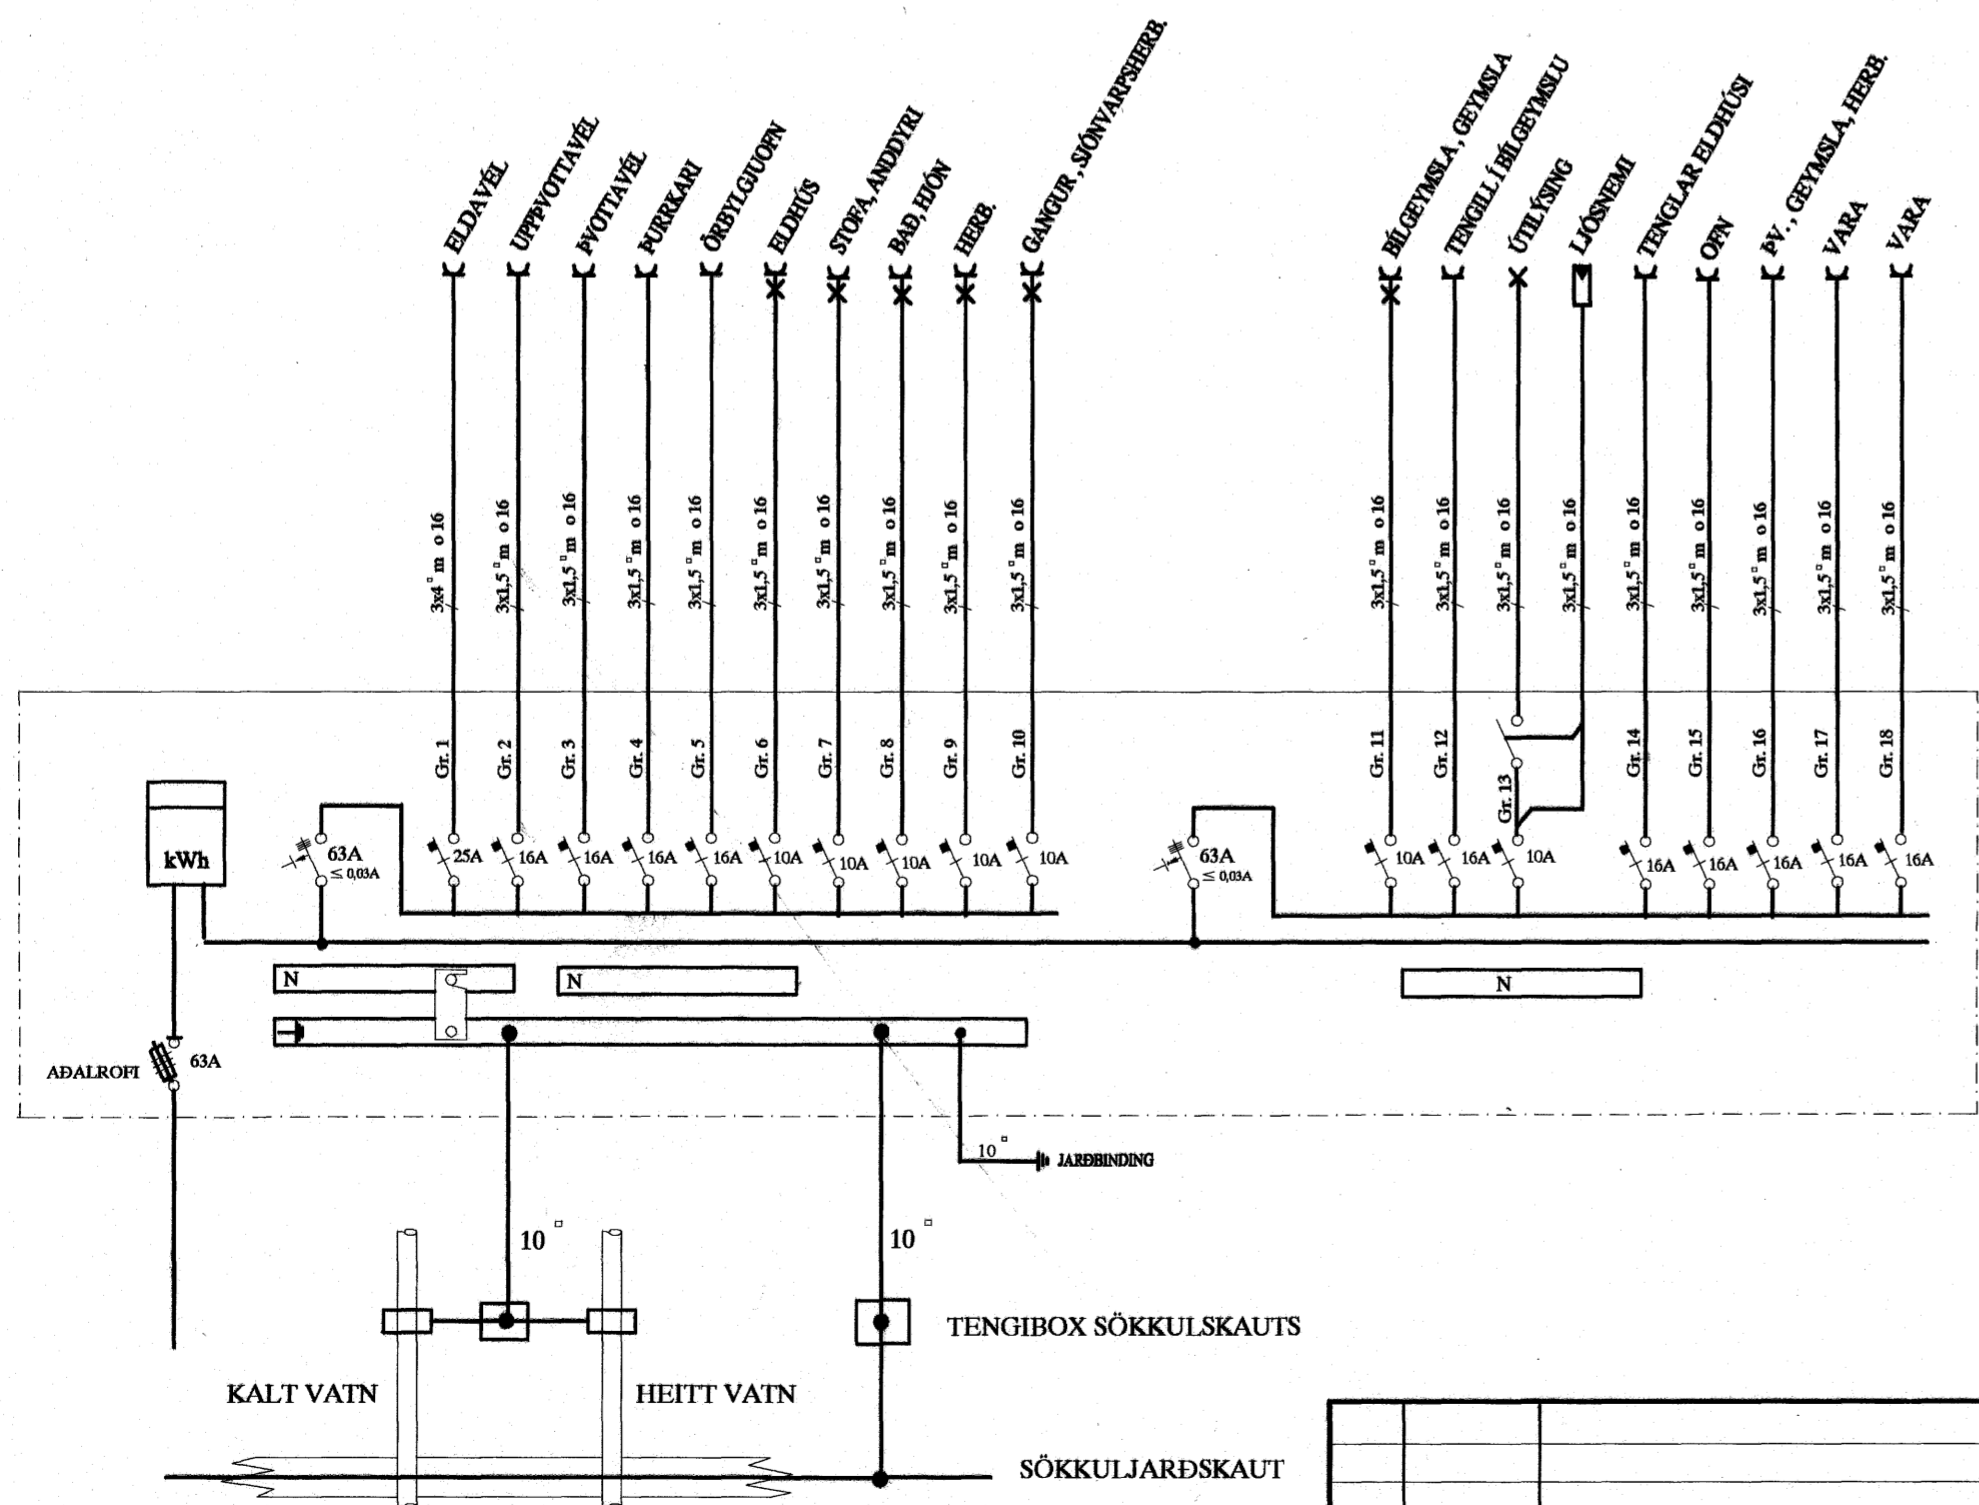

SKÝRINGAR

- LAGNIR ERU HULDAR 16mm PLASTÍPUR OG TAUGAR 3x1,5. HÆÐ Á ROFUM SÉ 105 sm. TENGLAR VIÐ ROFA SÉU Í SÖMU HÆÐ OG ROFAR. HÆÐ Á TENGLUM SÉ 20sm. HÆÐ Á VEGGLJÓSUM YFIR VÖSKUM SÉ 210sm. MÁLSTRAUMUR ROFA SÉ 10A, EN TENGLA 16A. F = BÆJARSÍMI, T+F = TÖLVÁ OG SÍMI, L = LOFINET
 ° = HITANEMAR F. GÓLFHITA HÆÐ = 160sm
 (H) HÁTALARADÓSI HÆÐ = 20sm, DS = DYRASÍMI HÆÐ = 130sm
 (R) REYKSKYNJARI jóniskur
 (R) REYKSKYNJARI optiskur
 (H) HITASKYNJARI
 (O) HREYFISKYNJARI ÞÓFAVARNAKERFIS HÆÐ = V/LOFT
- NEMA ANNARS SÉ GETIÐ

Byggingatulltrúi Hafnarjardar
 Afgreitt bann
 19 OKT. 2005

Samf. atvika. Veldingur & Sævi 13155-3289

A		05.10.16	HEIMTAUGAR-OG FULLNADARTEIKNING	B.P.T.	T.S.	<i>V. Sævi</i>	220146-2439	FLÉTTUVELLIR 23 HAFNARFIRÐI AFSTAÐA, SNIÐ, SKÝRINGAR OG EINLÍNUM. TERA S/F RAFMAGNSVERKFRÆÐISTOFA EDMUND BELLERSEN TRAUÐI DVÍNARÖSSON RAFMAGNSVEIÐIR RAFMAGNSHÉPL Sími 5667388 Sími 5667390	MEV	1:50	
ÚTG.	DAGS.			TEIKN.	HANNAÐ	SAMÞYKKT	KENNTALA		TEIKN.NR.	2	
								SÉDASTA TNR.			
								TNR.	2	AF	2
								ÖTÖ.			A