



undirritun samræmingarhönnuðar:



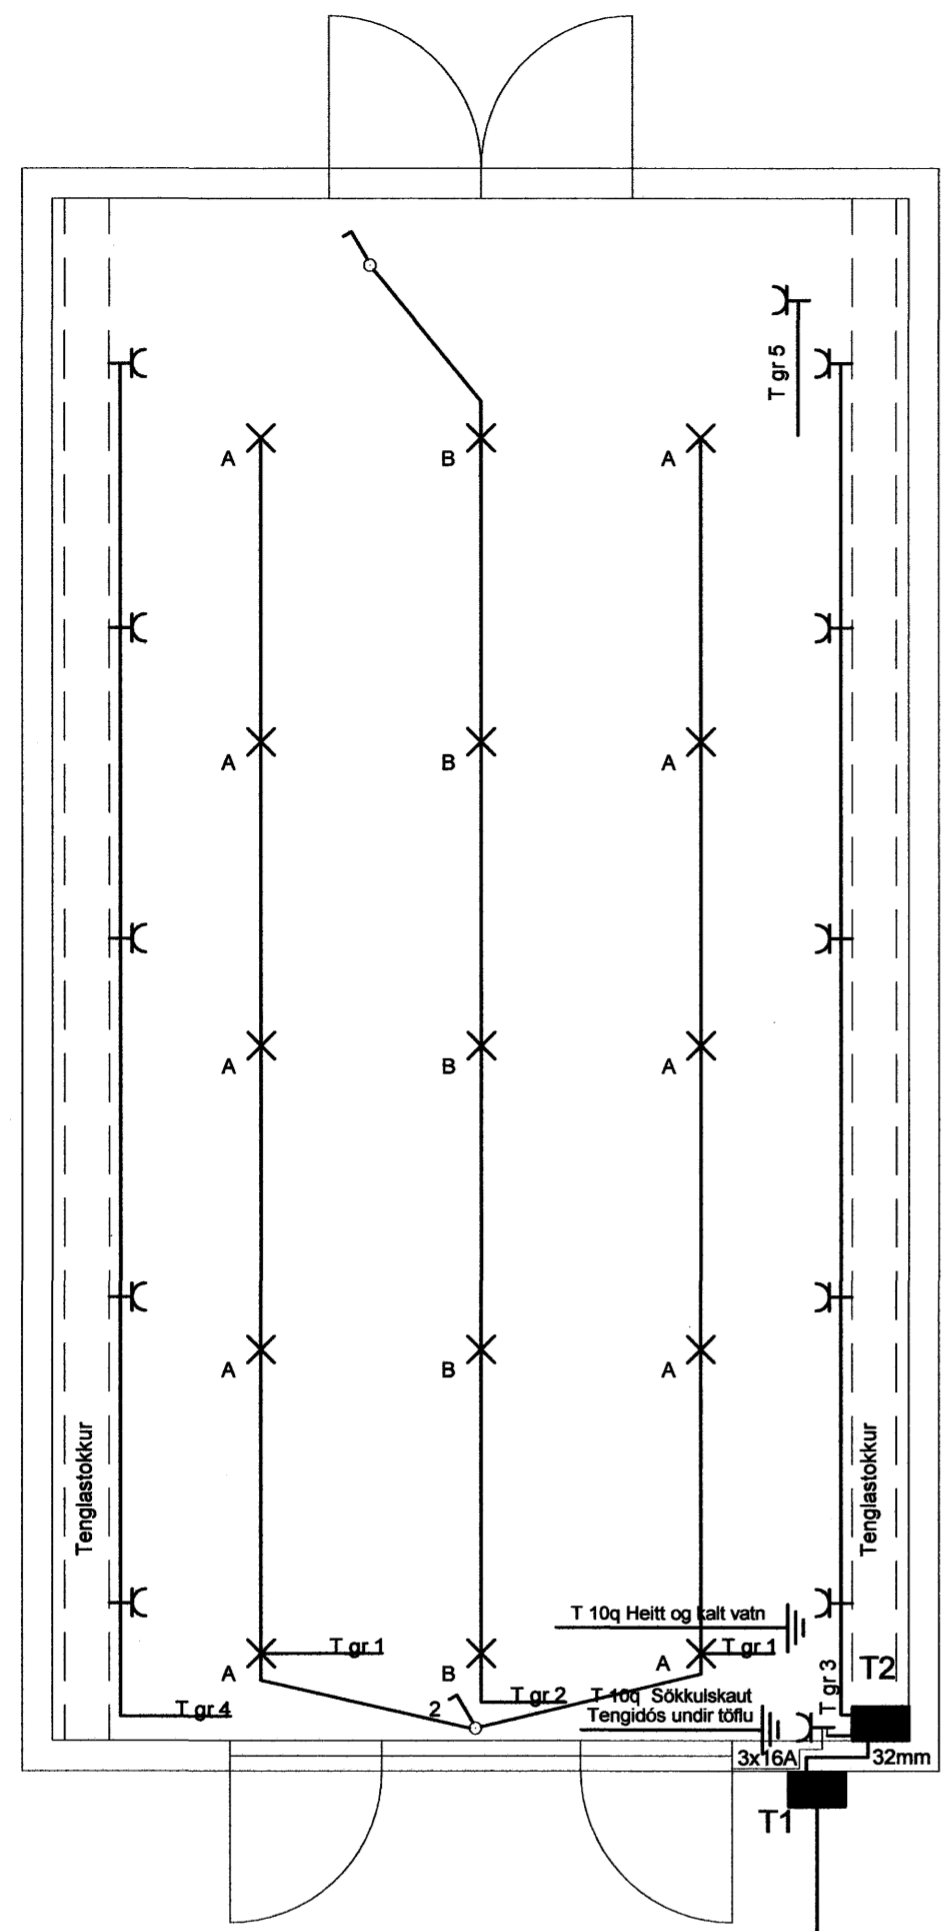


A Ljós bátaskýli
B Ljós kaffistofu
HS 50mm
Plastpípur 70 cm í jörð
sem ná út fyrir lóðarmörk


Sökkulskaut skv. reglugerð
Merkir teinar í dós undir
töflu

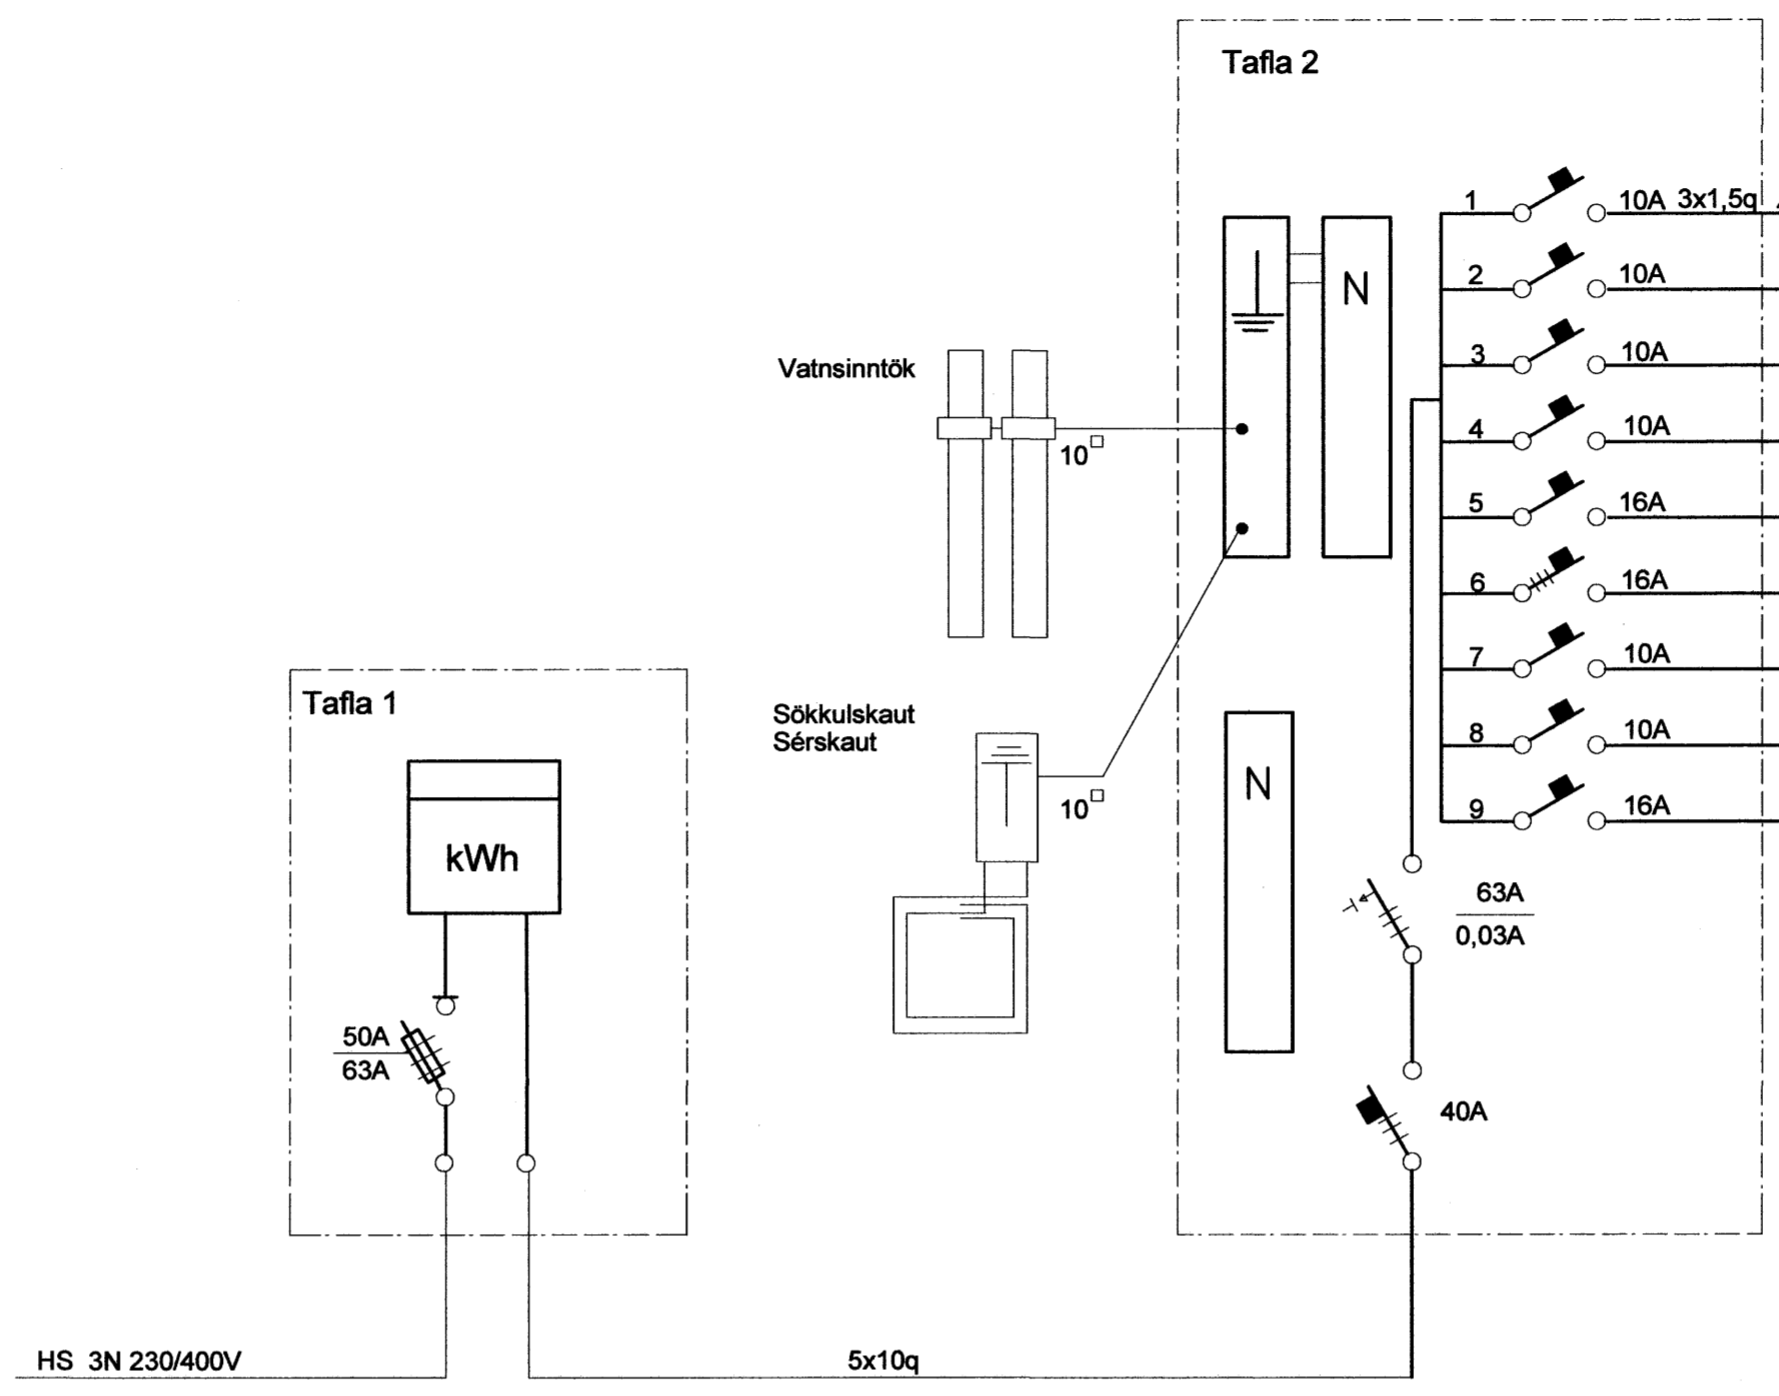


- 1 10A 3x1,5q / 16 mm Ljós bátaskýli
- 2 10A Ljós kaffist.
- 3 10A T bátaskýli
- 4 10A T bátaskýli
- 5 16A T kaffist.
- 6 16A T bátaskýli
- 7 10A Vara
- 8 10A Vara
- 9 16A Vara

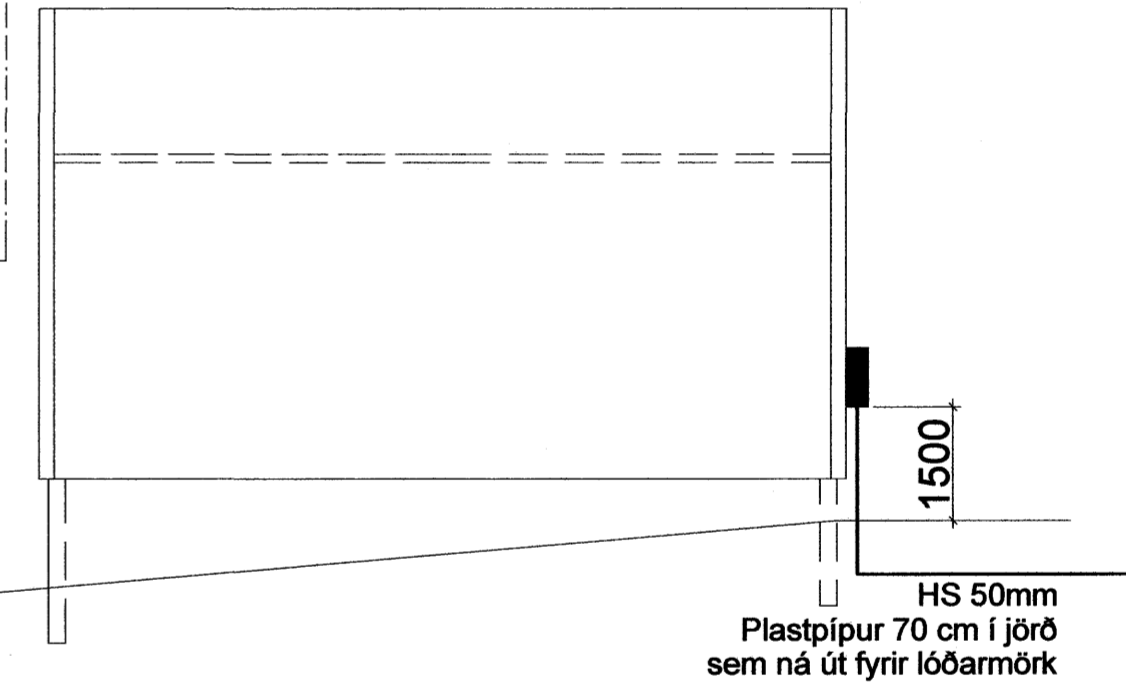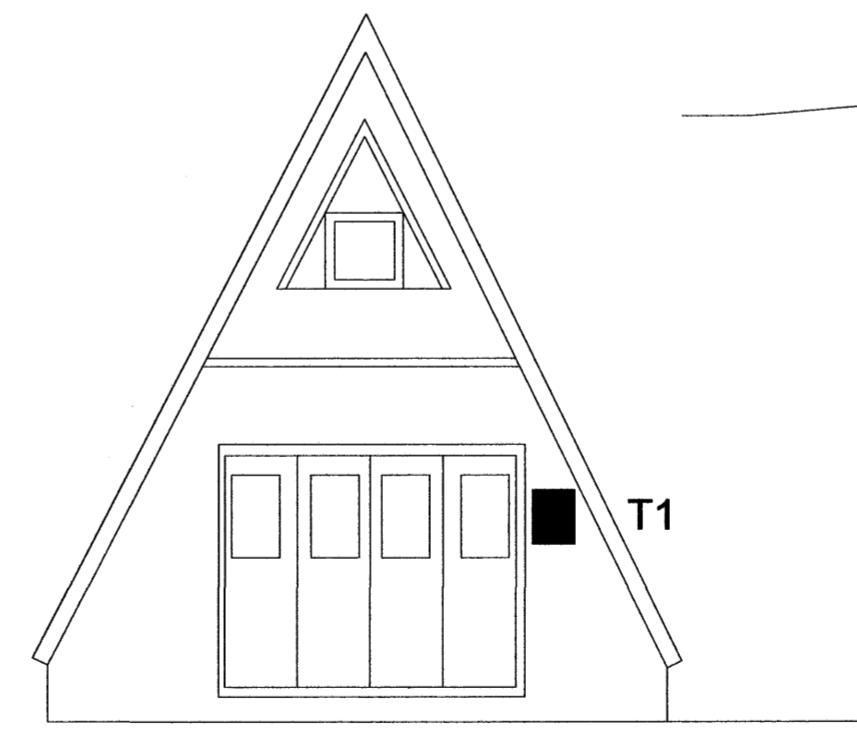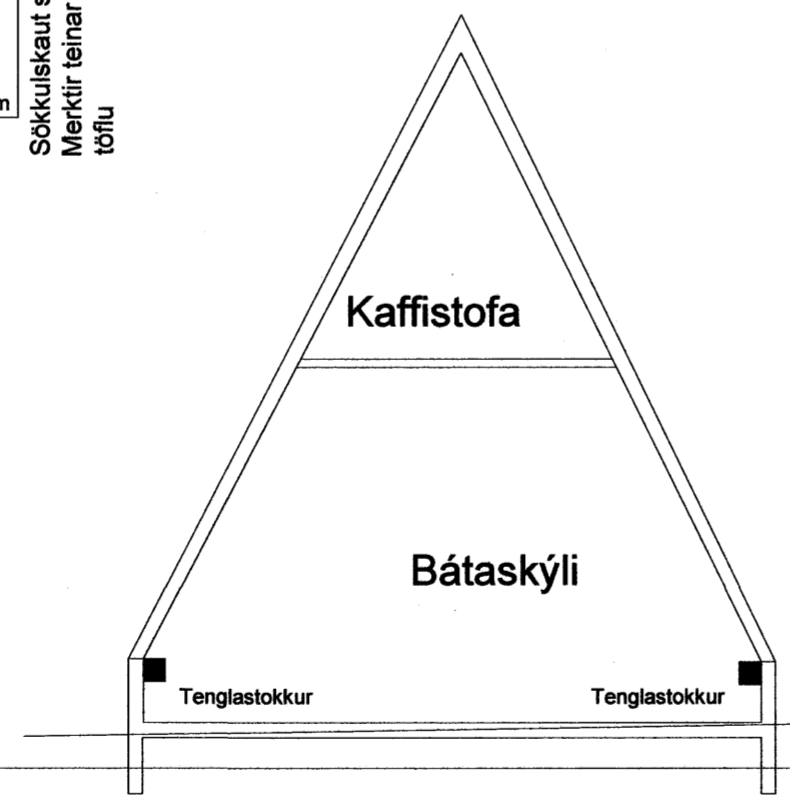


Snið af töfluvegg

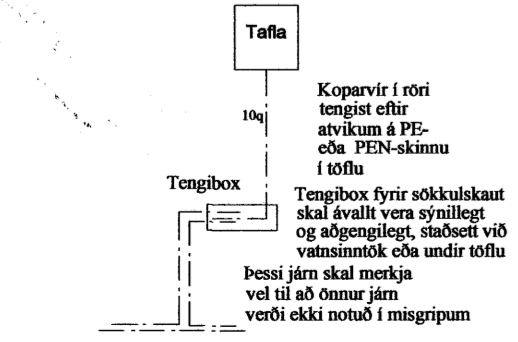

Grunnmynd sökkulvegga

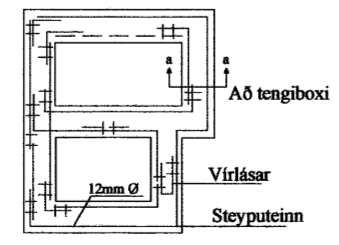


Snið í töfluvegg

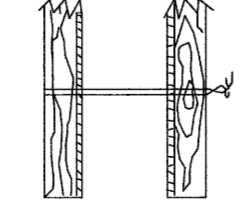

Sýnd eru 2 neðstu steypu-
styrktarjárn í steypumót
ofan á neðstu mótavirum

Vírlásar

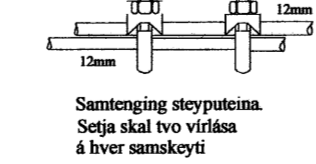

Samtenging steyputeina.
Setja skal tvo vírlása
á hver samskeyti

Br.	Dags.	Breyting	Br.	Sp.

Lónsbraut 54
LÁGSPENNA

Byggingafultrúi Hafnarfjarðar
Afáreið bann
28 OKT. 2005

Elys ehf Reykjavíkurvegur 60 220 Hafnarf. s. 565-4750 gsm. 897-6530

Hannað: ÞKK Teiknað: KÖÞ Yfirfarið: ÞKK

Samþykkt: *[Signature]* Kl.: 040851-4969

Töluskrá: -

Mkv. 1:50 1:100 Blaðstærð: A2

Dags. 27.09.05 Nr. 688-05 Blað: 1 af 1

27/9 ói BTH