



SNID A-A
Mkv. 1:100

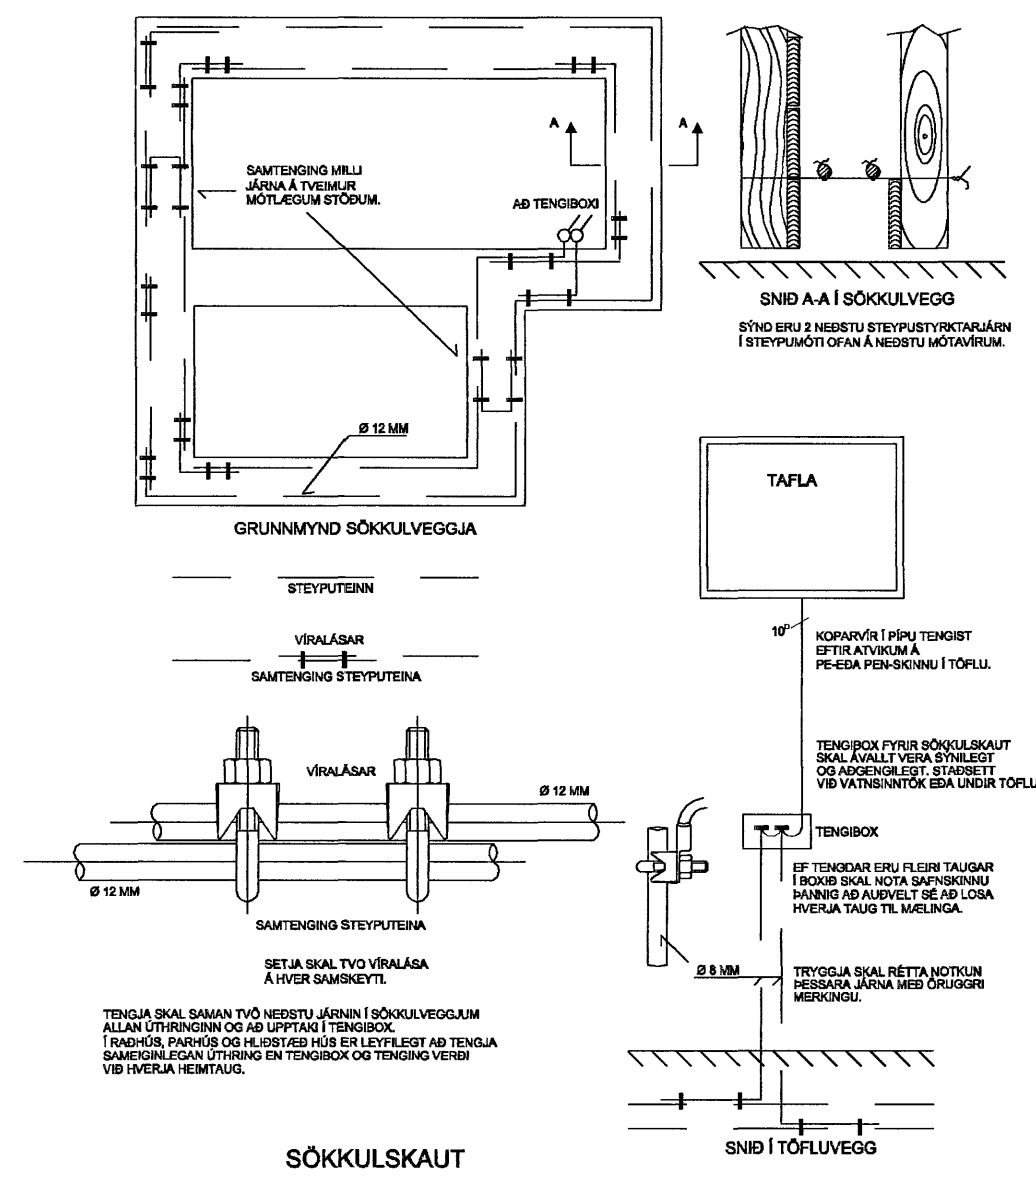

TAFLA T1

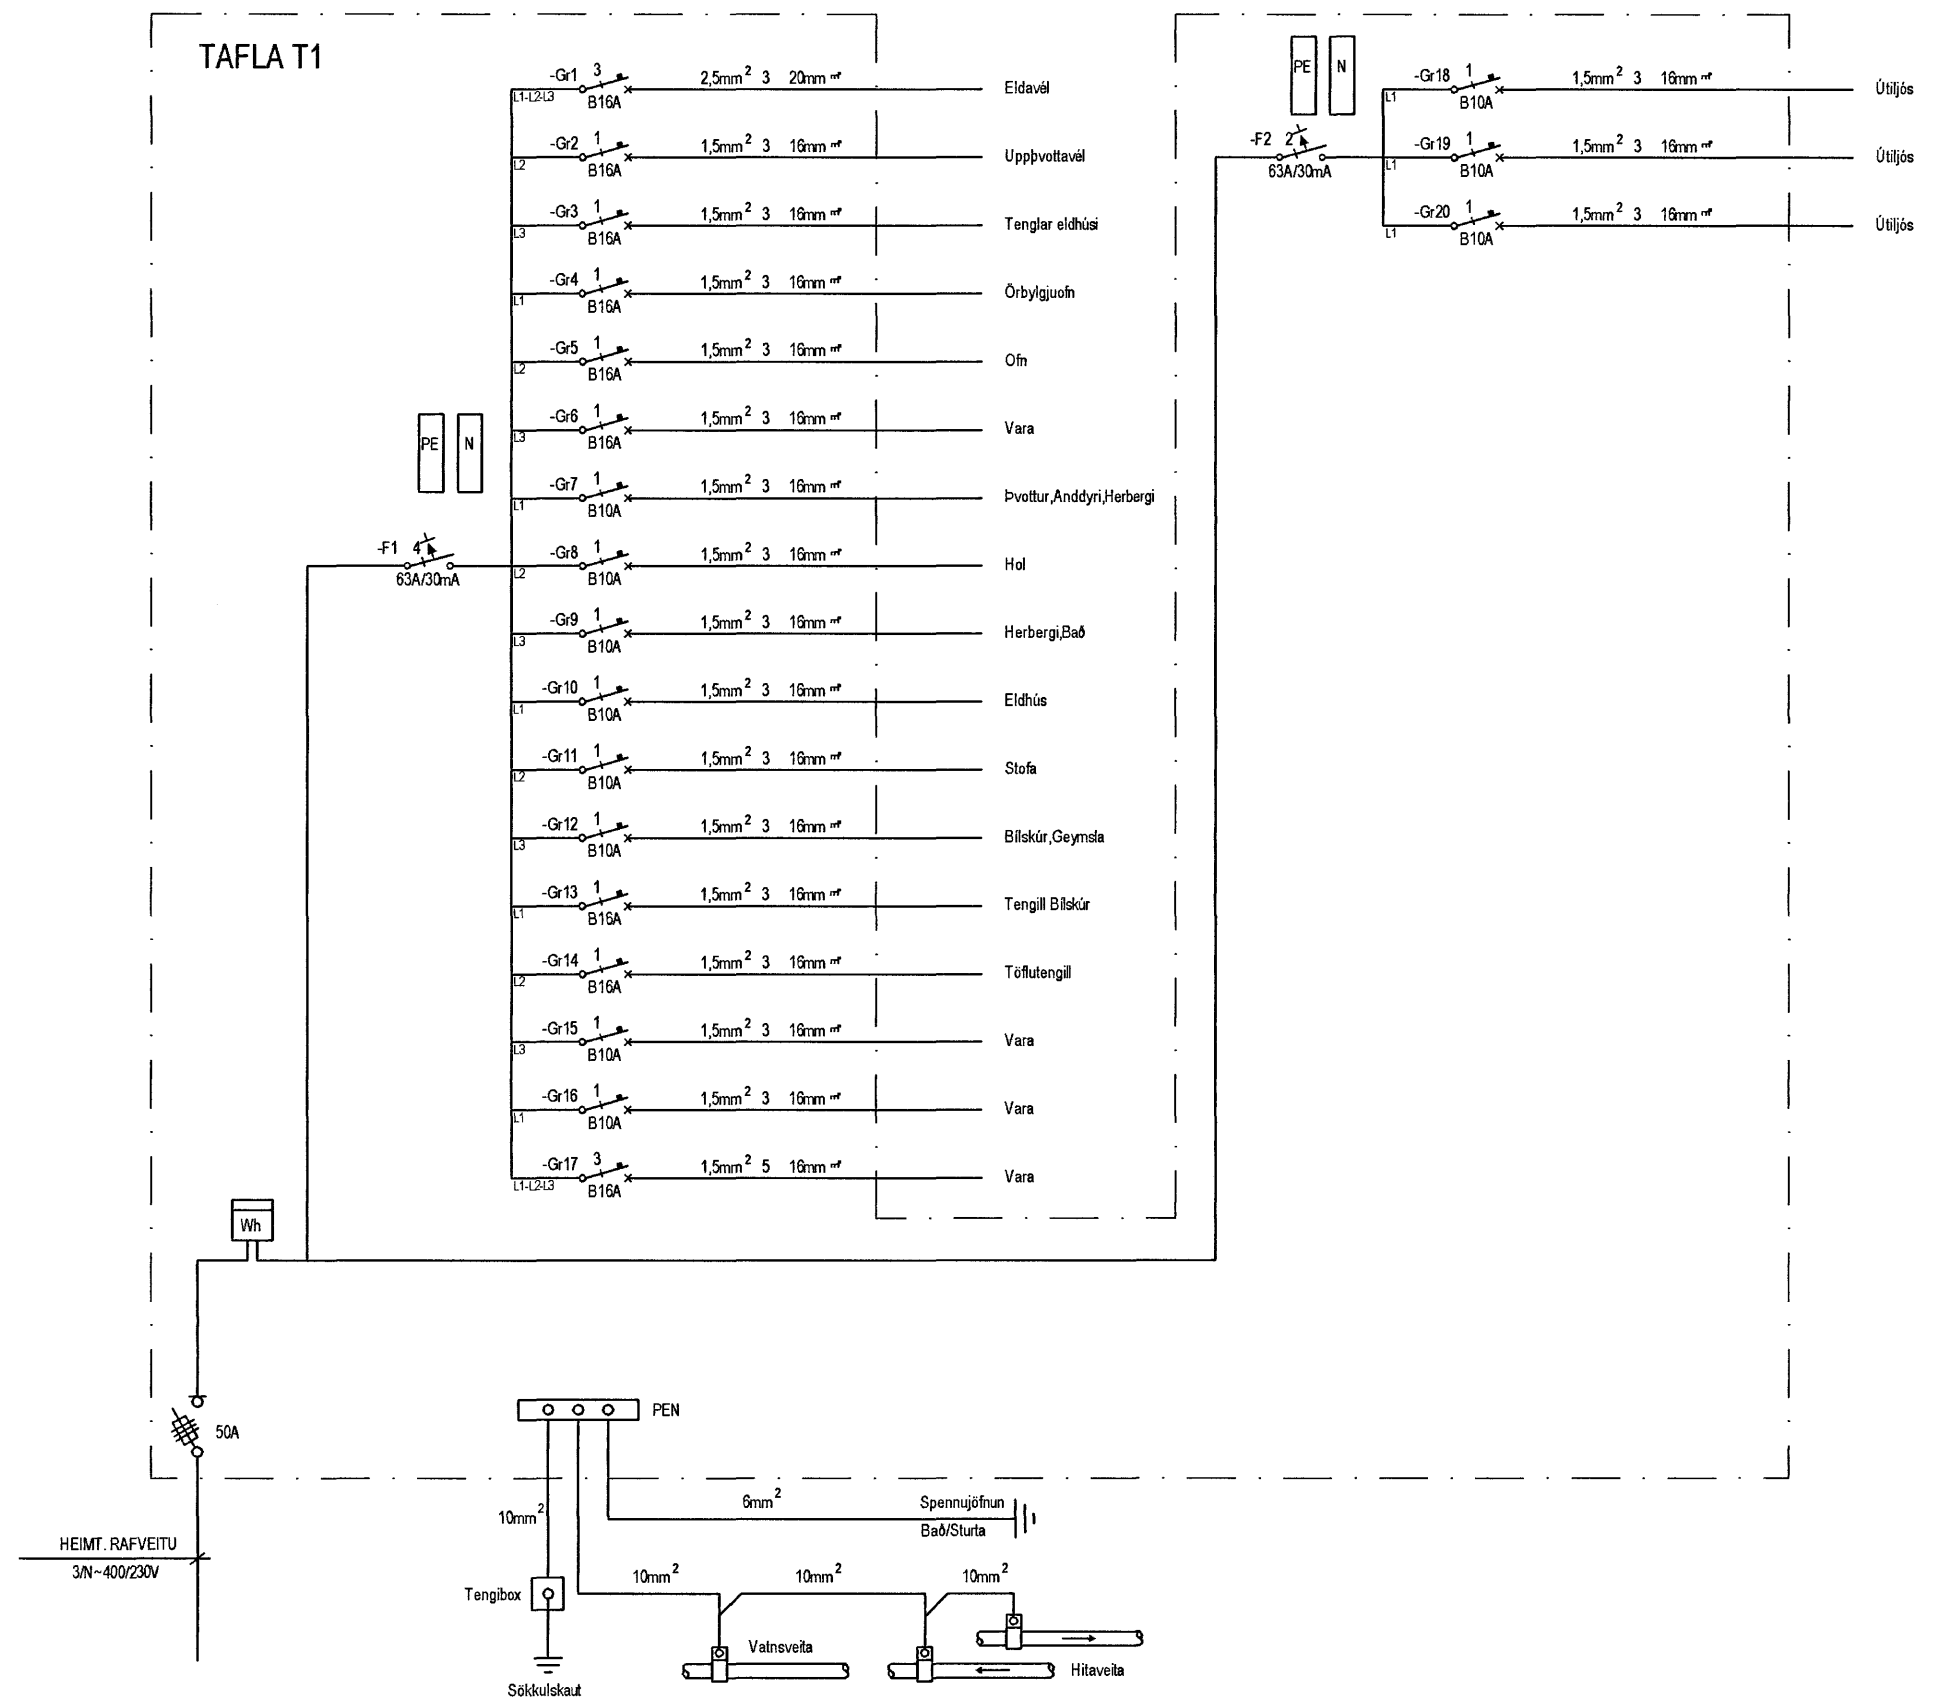

Breytingar:	Dagsetn:	15.09.2005	Auðubekku 2. hæð, Ólafsvík, rafmiðun.is	Verkefni:	Fléttuveilir 33	Mkv.:	Blað nr.:
1	Telkn.:	Óskar Þórisson 1607663449	kt.460896-2239	rafmiðun @ rafmiðun.is			3 af 3
2	Hanna:	Rafmiðun		www.rafmiðun.is		Telkn.nr.:	Tölvuhell:
3	Yfirfar:	Rafmiðun					
4	Samþykkt:	<i>[Signature]</i>				Verkhúsi:	Sníð, Sökkulskaut, Tafla
				Simi: +354 5645520	Fax: +354 5645528		