



SNID A - A
Mkv. 1:100

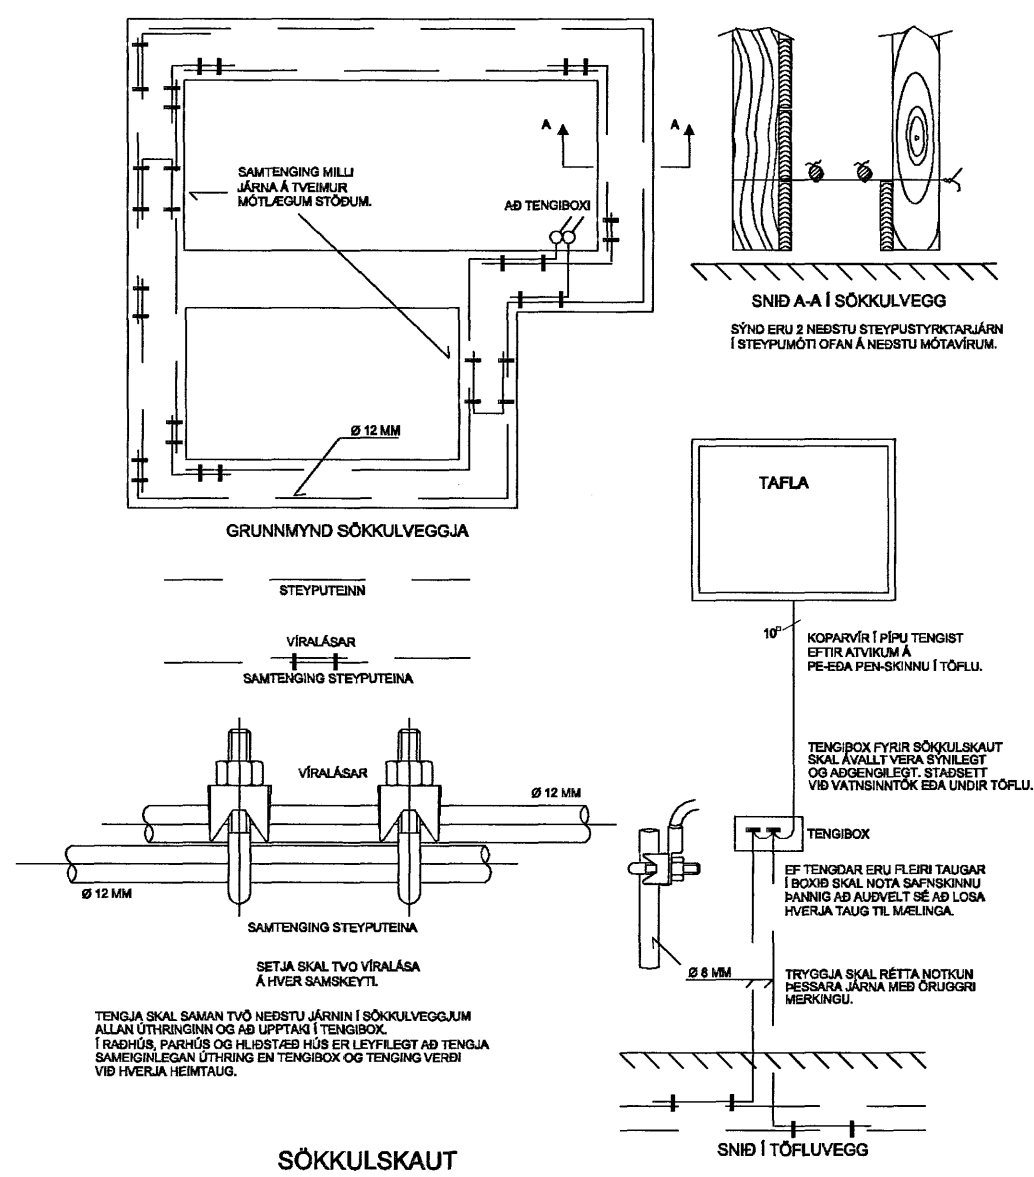

TAFLA T1

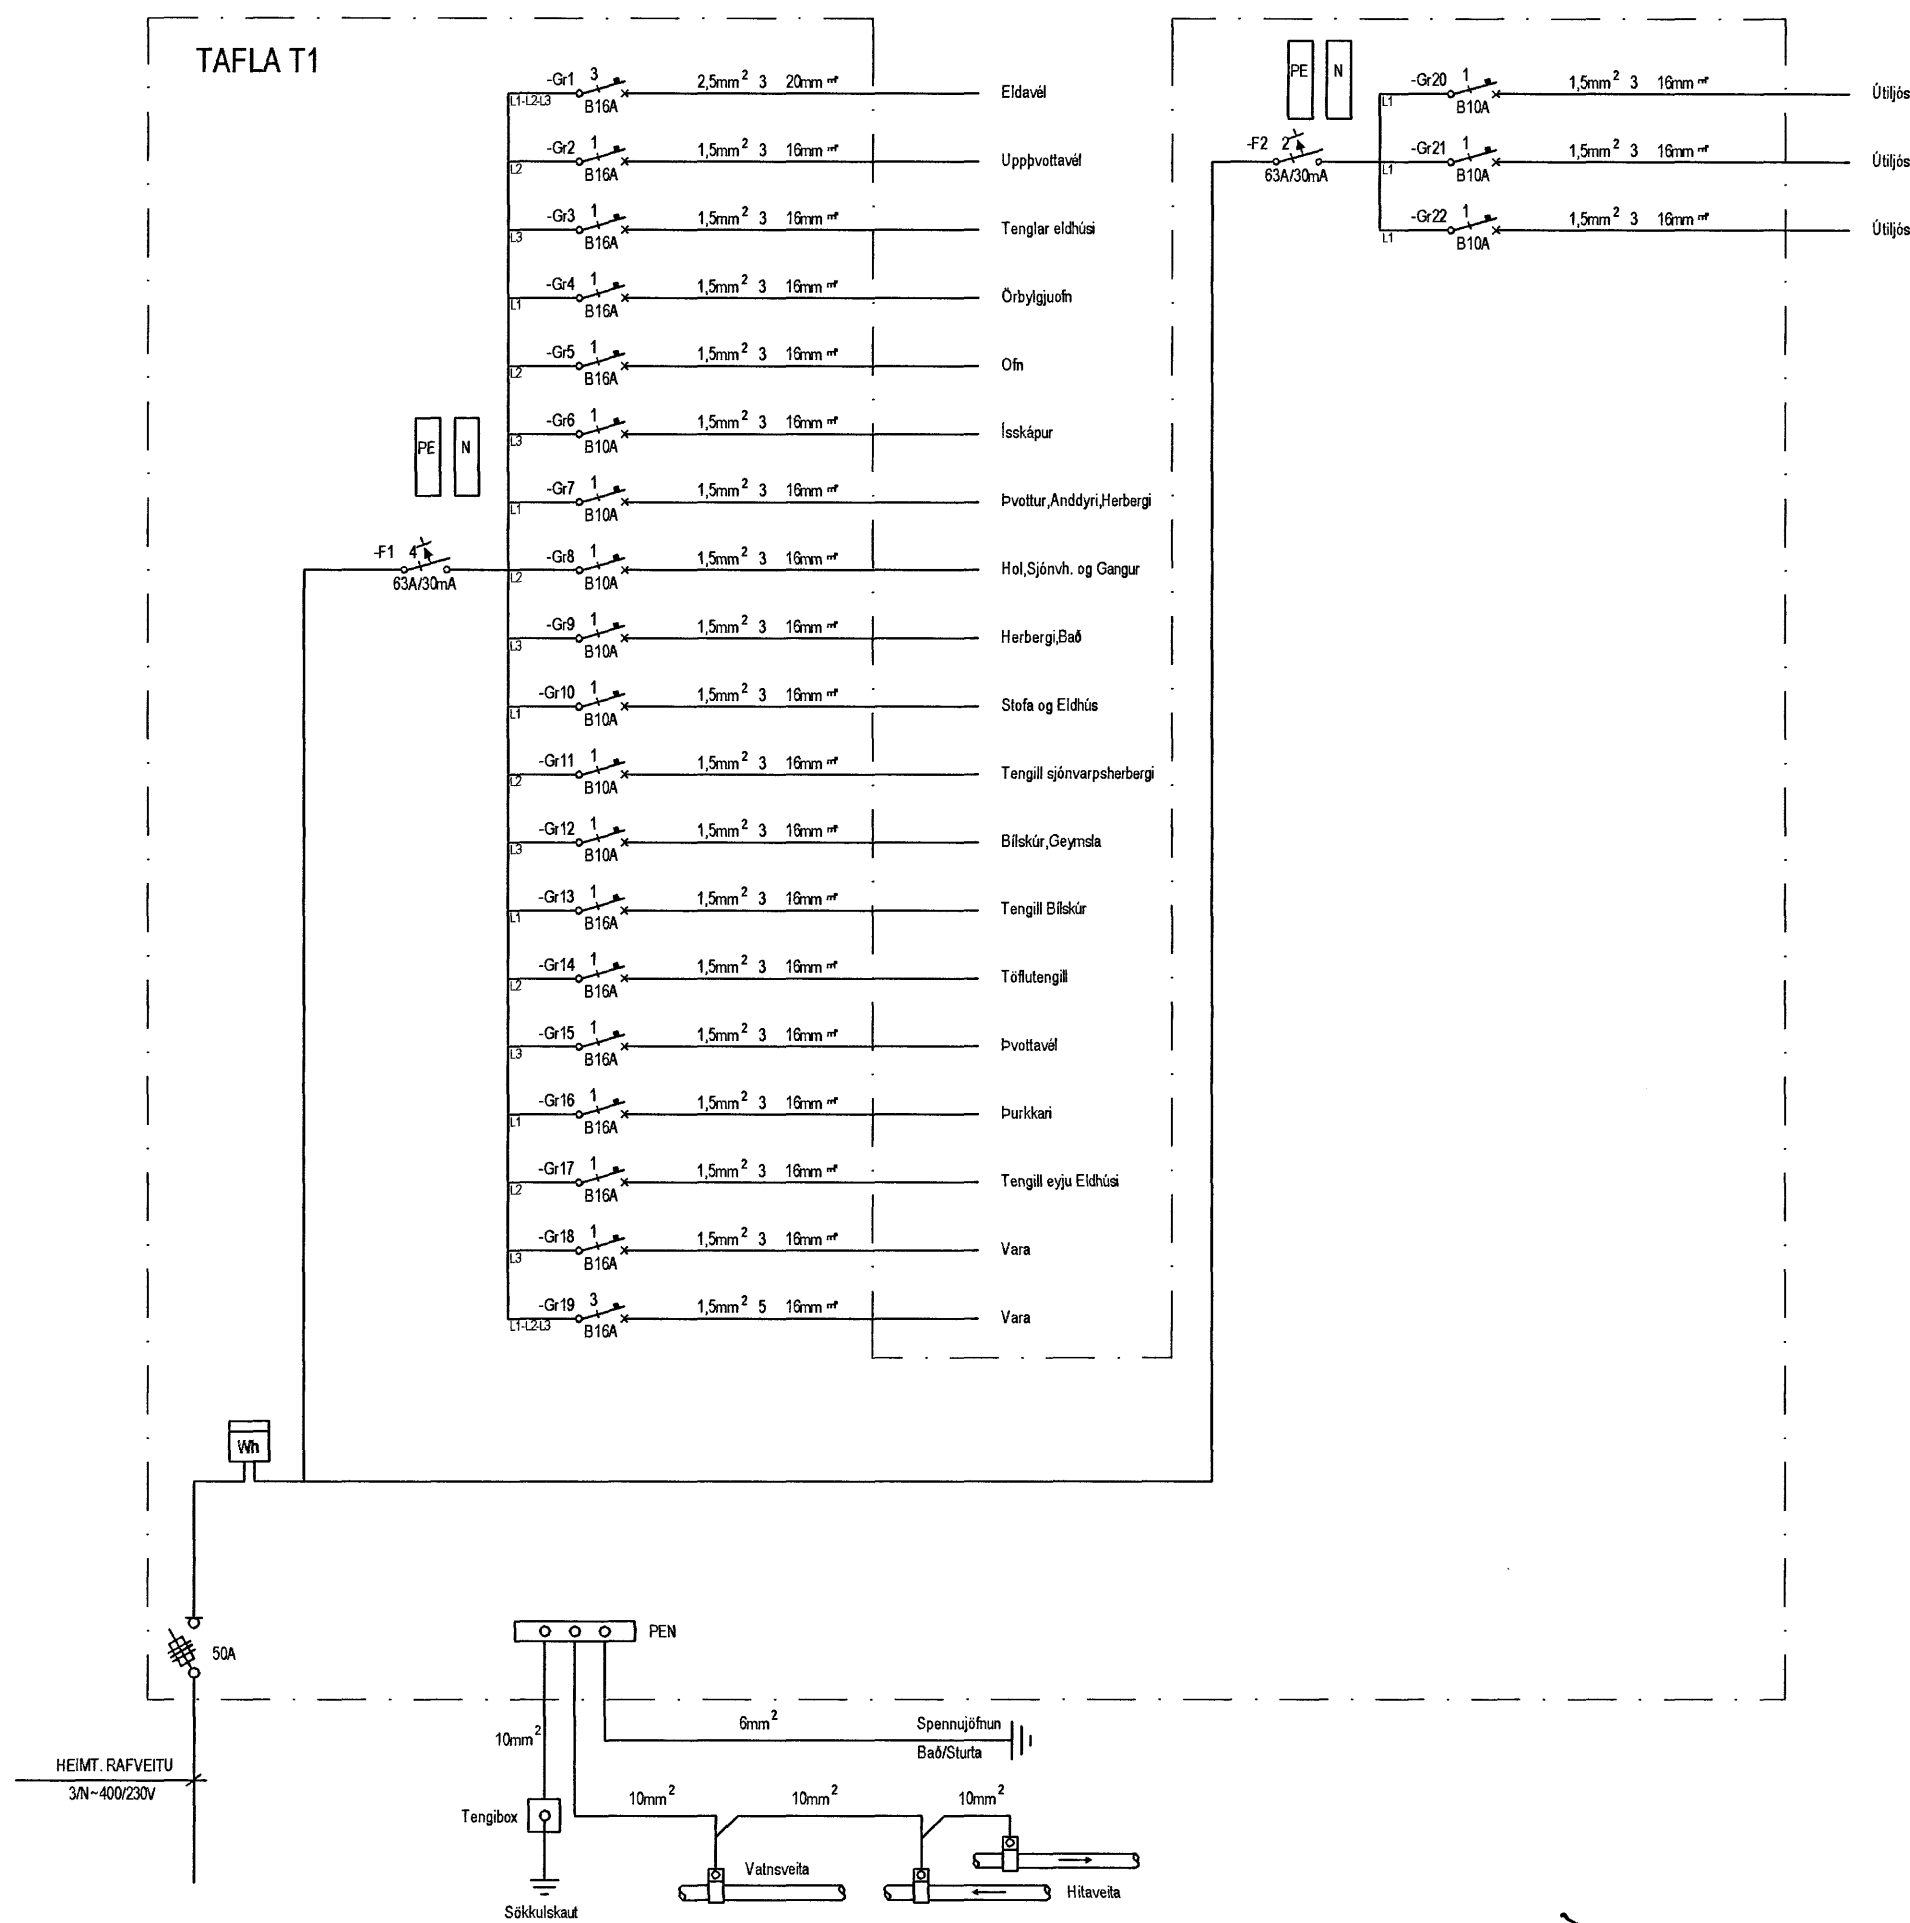

Breytingar:	Dagsetur:	10.11.2005	Auðnækkju 2, 200 Kópavogi rafmiðlun @ rafmiðlun.is	Verkefni:	Fléttuvellir 33	Mkv.:	Blað nr.:
1	Teiknað:	Óskar Þórisson 1607663449	Ít. 460896-2239 www.rafmiðlun.is	Staður:	Hafnarfjörður	5 af 5	
2	Hannað:	Rafmiðlun		Verkefni:	Snið, Sökkulskaut, Tafla		
3	Yfirfarið:	Rafmiðlun					
4	Samþykkt:	<i>[Signature]</i>	Sími: +354 5645520 Fax: +354 5645528				