
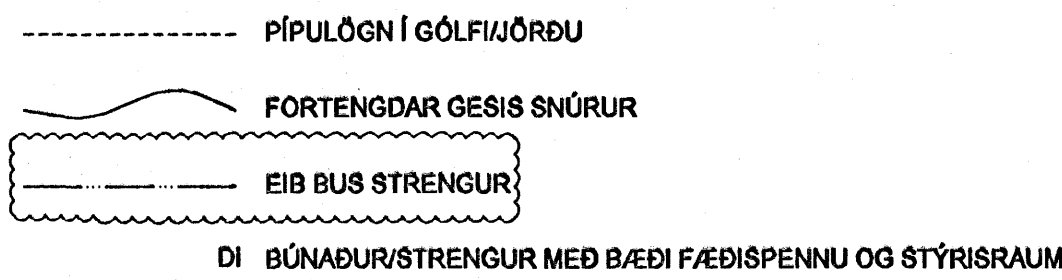


SKÝRINGAR - LÁGSPENNA:

- ① BÚNAÐUR STAÐSETTUR FYRIR OFAN NIÐURTEKIÐ LOFT
- ② BÚNAÐUR STAÐSETTUR Á STRENGSTIGA
- ③ TENGLARENNA (LÓÐRÉTT)
- ④
- ⑤ FLATSTRENGUR 5x2,5mm + EIB STRENGUR
- ⑥
- ⑦ GESIS DREIFITENGI 3 EDA 5 PÓLA, FEST OFAN VIÐ KERFISLOFT
- ⑧ PLÁSTIKAPALL/SNÚRA TENGIST INN Á FLATSTRENG MEÐ PAR TIL GERÐUM BÚNAÐI
- ⑨ LAGNALEIÐ MILLI 1. OG 2. HÆÐAR
- ⑩ LAGNALEIÐ MILLI 2. OG 3. HÆÐAR
- ⑪ PÍPUENDAR BEYGDIR UPP ÚR GÓLFPLÖTU
- ⑫ TENGIDÓS FYRIR ÞAKNIÐURFALL
- ⑬ GESIS SNÚRA 3x2,5q + STRENGUR FYRIR 1-10V STÝRINGU, TENGIST LJÓSDREIFILÍÐAMILLI LAMPA
- ⑭ GÓLFBOX
- ⑮ 400mm STRENGSTIGI/NETSTIGI MEÐ SKILRÚMI TIL AÐ AÐSKILJA LÁG- OG SMÁSPENNULAGNIR, OFAN VIÐ NIÐURTEKIÐ KERFISLOFT
- ⑯ 300mm STRENGSTIGI/NETSTIGI MEÐ SKILRÚMI TIL AÐ AÐSKILJA LÁG- OG SMÁSPENNULAGNIR, OFAN VIÐ NIÐURTEKIÐ KERFISLOFT
- ⑰ 200mm STRENGSTIGI/NETSTIGI MEÐ SKILRÚMI TIL AÐ AÐSKILJA LÁG- OG SMÁSPENNULAGNIR, OFAN VIÐ NIÐURTEKIÐ KERFISLOFT
- ⑱ LJÓS SEM STÝRAST AF INSTABUS ROFALIDA (DIMMER) Í TÖFLU FYRIR FLÚRLAMPA 0-10 VDC
- ⑲ STAÐSETT Á NIÐURTEKNU LOFTI
- ⑳ TENGISTADUR FYRIR SÓKKULSKAUT
- ㉑ TENGIDÓS FYRIR HITANEMA H:1500mm
- ㉒ TENGIDÓS FYRIR ROFA FYRIR STÝRINU Á GLUGGAMÓTORUM H:1100mm
- ㉓ TENGIDÓS FYRIR GLUGGAMÓTOR
- ㉔ TENGIDÓS FYRIR OFNLOKA
- ㉕ STJÓRNBOX FYRIR GLUGGAMÓTORA
- ㉖ 20mm PÍPA AÐ STRENGSTIGA
- ㉗ INNSTEYPT KEILA RYRIR LÖGN AÐ GLUGGAMÓTOR
- ㉘ PÍPUENDI KOMI ÚR STEYPU FYRIR OFAN NIÐURTEKIÐ KERFISLOFT

SKÝRINGAR - LAMPAPLAN:

- L05-2/18TC LAMPI L05 MEÐ 2 STK. 18 W TC PERU
- ÚT ÚT LAMPI MEÐ MERKINGU Í SAMRÆMI VIÐ ADALTEIKNINGU
- NL LAMPI AÐ AUKI BÚINN NEYÐARLÝSINGARBÚNAÐI
- DI LAMPI AÐ AUKI DIMMANLEGUR
- DI/SK LAMPI DIMMANLEGUR OG MEÐ SKRAUTGLERI
- L01 1x28 W T5 Í 120x20 mm KERFISLOFT
- L02 TÖFLULJÓS ÓSAMHVERFT
- L03 3x14W T5 Í 600x600 mm KERFISLOFT
- L04 2x18W TC-DEL INNFELLDUR Í LOFTAPLÖTU 280x280 mm
- L05 2x42W TC-TEL INNFELLDUR Í LOFTAPLÖTU 280x280 mm
- L06 2x28W TC-DEL INNFELLDUR Í LOFTAPLÖTU 280x280 mm
- L07 4x24W TC-SEL DIMMANLEGUR PENDÚLLAMPI
- L08 1x24W TC-LEL DIMMANLEGUR VEGGLAMPI Í STÍL VIÐ L07
- L09 2x18W TC-DEL VEGGLAMPI Í STIGAHÚS
- L10 2x28W TC-TEL DIMMANLEGT UTANÁLIGGJANDI STROKKALJÓS
- L11 2x9E TC-SEL VEGGLAMPI OFAN VIÐ VASKA
- L12 2x18 W TC-DEL INNFELLT STROKKALJÓS UTANHÚSS IP 54
- L13 2x9W TC-SEL VEGGLJÓS VIÐ ÚTIDYR IP54
- L14 2x28W TC-TEL DIMMANLEGT UTANÁLIGGJANDI STROKKALJÓS
- L15 2x18W TC-TEL DIMMANLEGT UTANÁLIGGJANDI STROKKALJÓS
- L16 1x28 W T5 ÓSAMHVERFUR INNFELLDUR Í LOFTAPLÖTU
- L17 3x14 W T5 Í 600x600 mm KERFISLOFT IP54
- L18 1x28 W TC-EL INNFELLT STROKKALJÓS OPALLJÓSHLÍF
- L19 UTANÁLIGGJANDI LJÓS OFAN VIÐ AFGREIÐSLUPÚLT
- L20 2x28 W T5 UTANÁLIGGJANDI MEÐ PRISMA LJÓSHLÍF
- L21 UTANÁLIGGJANDI NEYÐARLÝSINGARLAMPI
- L22 1x28 W T5 UTANÁLIGGJANDI MEÐ PRISMA LJÓSHLÍF

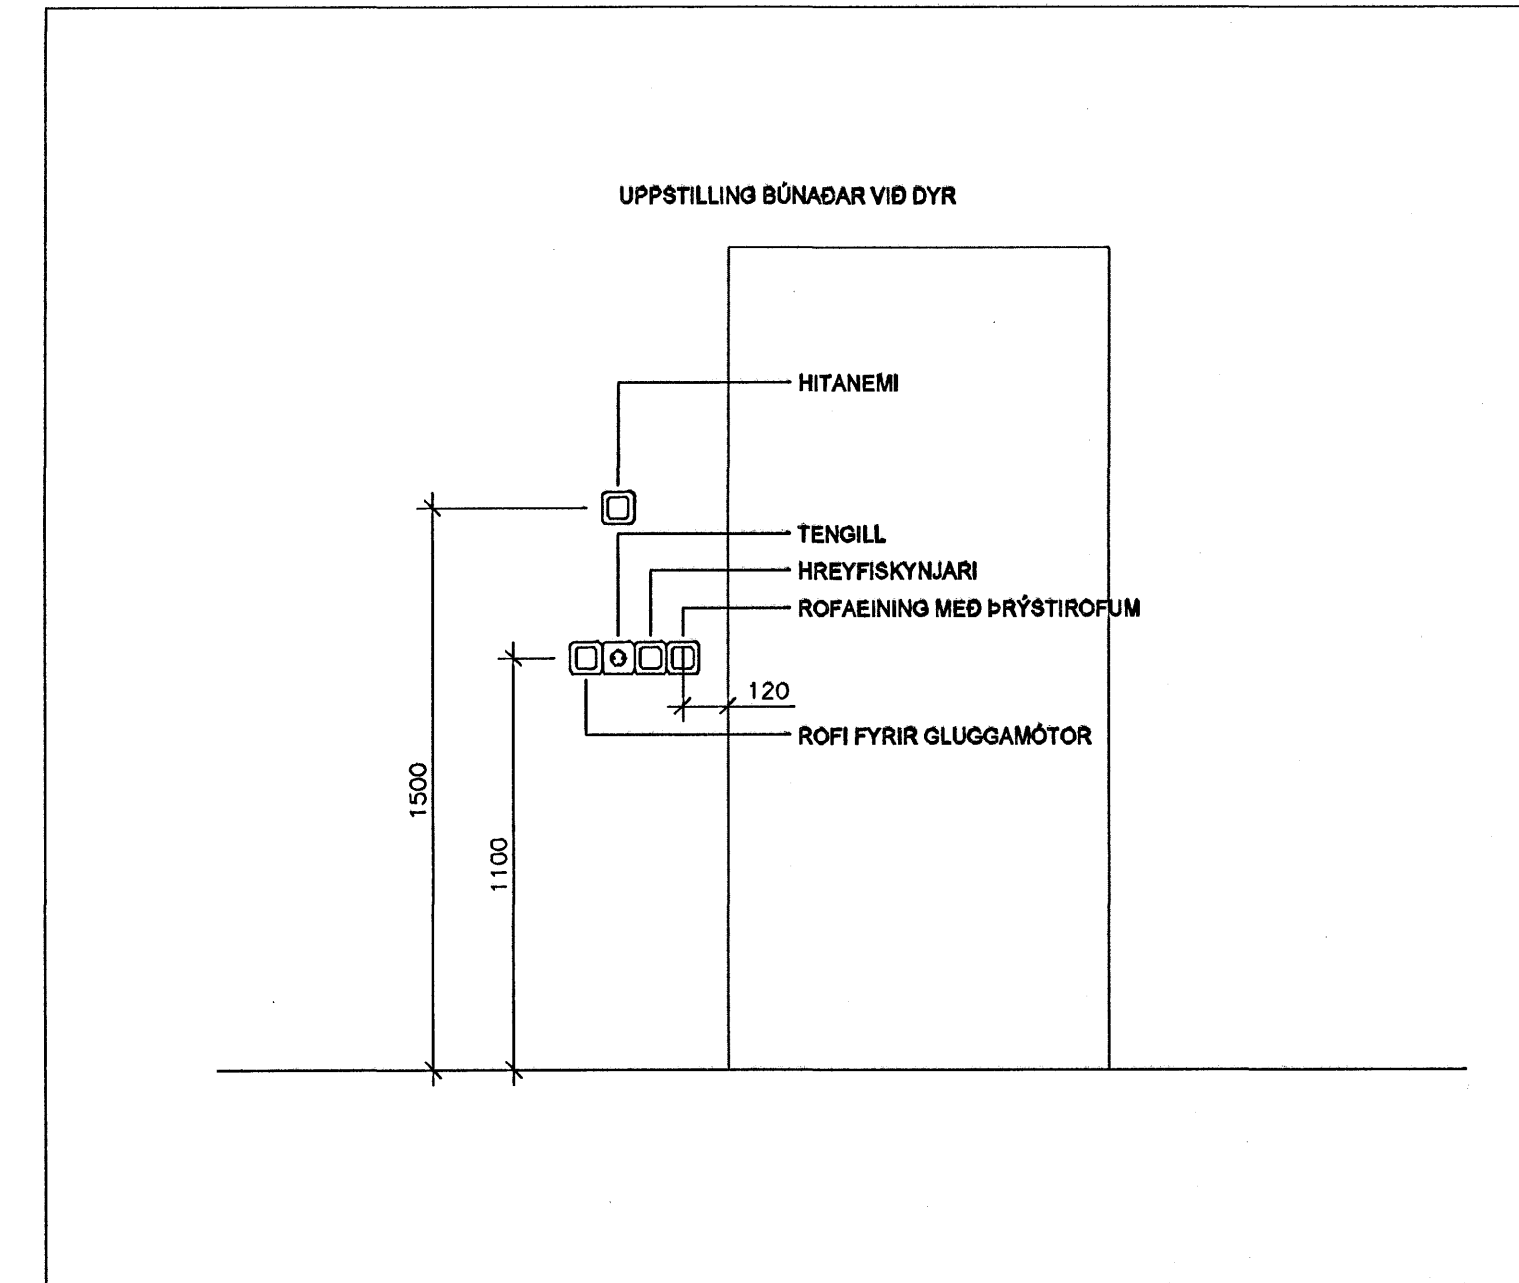

D1.2.3 HLAUPANDI NÚMER Á TENGIDÓS LEKALÍÐI/GREIN SEM DÓS TILHEYRIR GERÐ EINIÐGAR (TENGIDÓS)

(1.1.50)1 KVEIKING 1 Á ROFALIDA 1.1.50


- TENGLARENNA
- LÓÐRÉTT TENGLARENNA
- NETSTIGAR

INSTABUSKERFI:

- 1.1.10 ROFAÚTGANGSEINING, ÞAR SEM N TÁKNAR FJÓLDA SNERTA
- ROFAEINING MEÐ ÞRÝSTIROFUM, ÞAR SEM N TÁKNAR FJÓLDA ROFA
- INFRARAÐUR HREYFISKYNNJARI, ÞAR SEM N TÁKNAR KVEIKINGA FJÓLDA
- TRONIC INSTABUS INNFELLDIMMER, ÞAR SEM N TÁKNAR FJÓLDA SNERTLA
- INSTABUS INNFELLDIMMER, FYRIR FLÚRPERUR STILLANLEGUR 0-10 V DC ÚTGANGUR
- INSTABUS GARDÍNULIÐI
- INSTABUS ROFALIDI, ÞAR SEM N TÁKNAR FJÓLDA SNERTLA
- INSTABUS LJÓSNEMI
- 1.1.11 VISTFANG INSTABUS BÚNAÐAR
- TENGISTADUR FYRIR INNÁTENGI Á FLATSTRENG
- FLATSTRENGUR
- ROFALIDI TENGÐUR Á FLATSTRENG

ATHUGASEMDIR - LÁGSPENNA:

HULDAR LAGNIR ERU ÍDREGNAR Í 16mm PLÁSTPÍPUR, NEMA ANNAD SÉ TEKIÐ FRAM Á TEIKNINGU. ALLAR SÝNILEGAR LAGNIR Í LOFTUM ERU UTANÁLIGGJANDI JÁRNSTÁLÁL-PÍPULAGNIR. HÆÐIR TENGLA FRÁ FULLFRÁGANGNU GÓLFI ERU 1100mm, NEMA ANNAD KOMI FRAM Á TEIKNINGU. ALLIR TENGLAR Í ELDHÚSI EIGA AÐ VERA AF VARNARFLOKKI IP44, MEÐ LOKI. ALLIR ROFAR Í ELDHÚSI EIGA AÐ VERA AF VARNARFLOKKI IP44. HÆÐ TENGLA VIÐ ROFA SÉ Í SÖMU HÆÐ OG ROFINN. HÆÐIR ROFA FRÁ FULLFRÁGANGNU GÓLFI ERU 1100mm, NEMA ANNAD KOMI FRAM Á TEIKNINGU. ÖLL MÁL ERU GEFIN UPP Í mm OG ER ALLTAF MIÐAÐ VIÐ FULLFRÁGANGIÐ GÓLF EDA VEGGI. ÖLL MÁL MIÐAST VIÐ MIÐJA DÓS, MEMA ANNAD SÉ TEKIÐ FRAM. VISAÐ ER TIL SÉRTEIKNINGNA ARKITEKTS VARDANDI NÁKVEMAR STAÐSETNINGAR Á BÚNAÐI OG INNRETTINGUM. GREINAR ERU EKKI SÝNDAR Í ÖLLUM TILFELNUM AÐ TÖFLU, EN ERU ÞÁ MERKTAR VIÐKOMANDI TÖFLU. MÁLSTRAUMUR ROFA OG TENGLA SKAL VERA MINNST 10 A. MÁLMHLUTA LAGNA, STRENGSTIGA, LAMPA OG RAFBÚNAÐAR SKAL JARÐBINDA VANDLEGA. ÞESSAR ATHUGASEMDIR EIGA VIÐ EFNANNAÐ KEMUR EKKI FRAM Á TEIKNINGU.

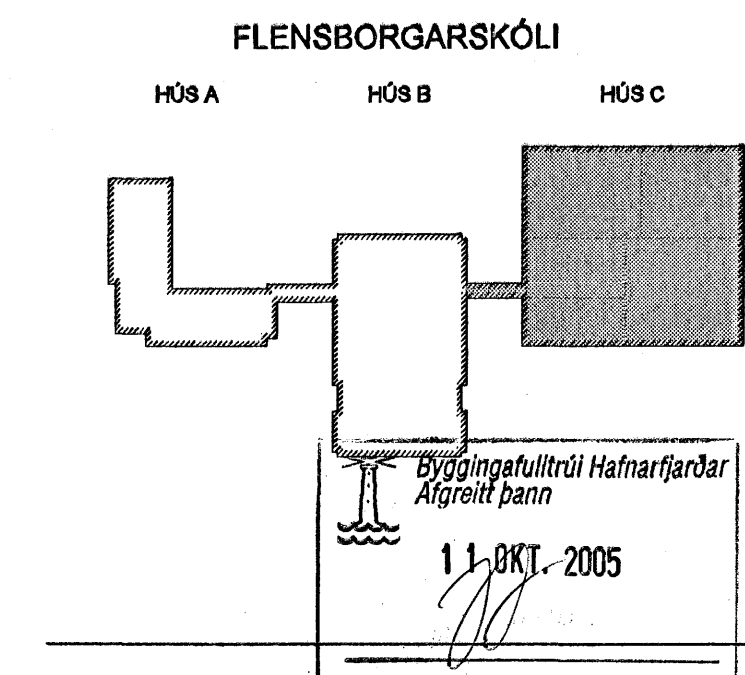

B 12.09.05 EIB SKÝRING BSG/ÖG
A 03.08.05 VERKTEIKNING
Útg. Daga Skýring Hanna Örnvörð

ARKITEKTASTOFAN ÖB
SÍÐUN 1. TEG. PRÓJEKT
Hanna Örnvörð
ALN000235-4829

VERKFRÆÐISTOFA
BJEJARHRAUNI 20 · 220 HAFNARFJÖRÐUR · KEN.NIT. 710798-2899

Verkefni
ÖRN GUDMUNDSSON KT. 220981-2739

Verkefni
BREKKUGATA 19
HAFNARFJÖRÐUR

Verkefni
RAFKERFI
ATHUGASEMDIR OG SKÝRINGAR
LÁGSPENNA, LAMPAPLAN OG SMÁSPENNA

Hanna Örnvörð	Teiknað BSG	Yfirfarið ÖG	Kvaði -/A1	Síða -
Daga 03.05.2005	Verkefni 04836	Teikning Y-R A-1	Útgáfa B	