

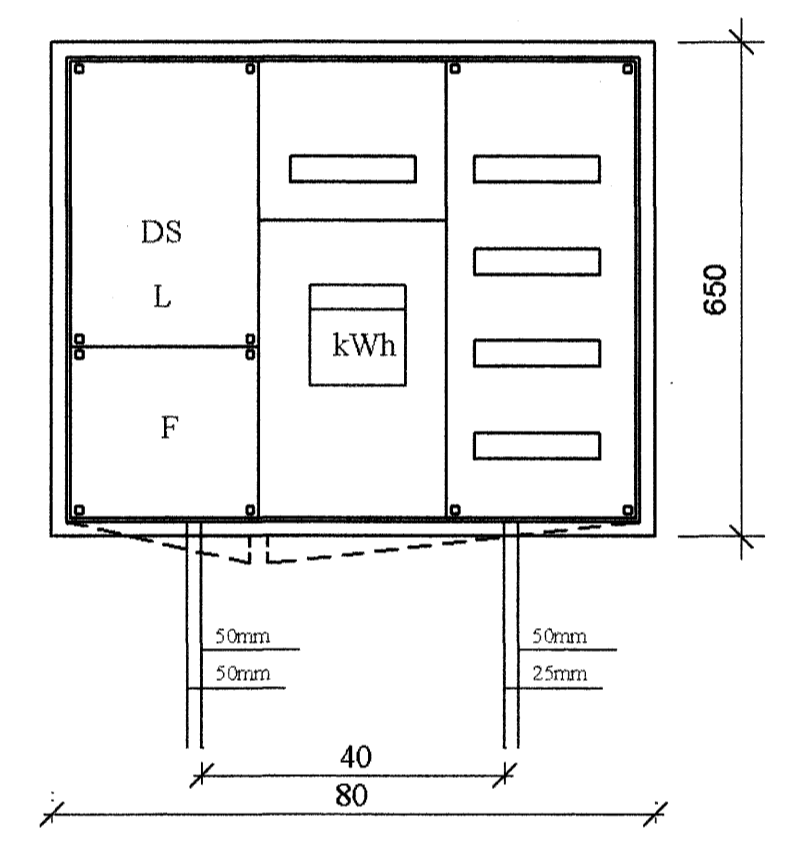
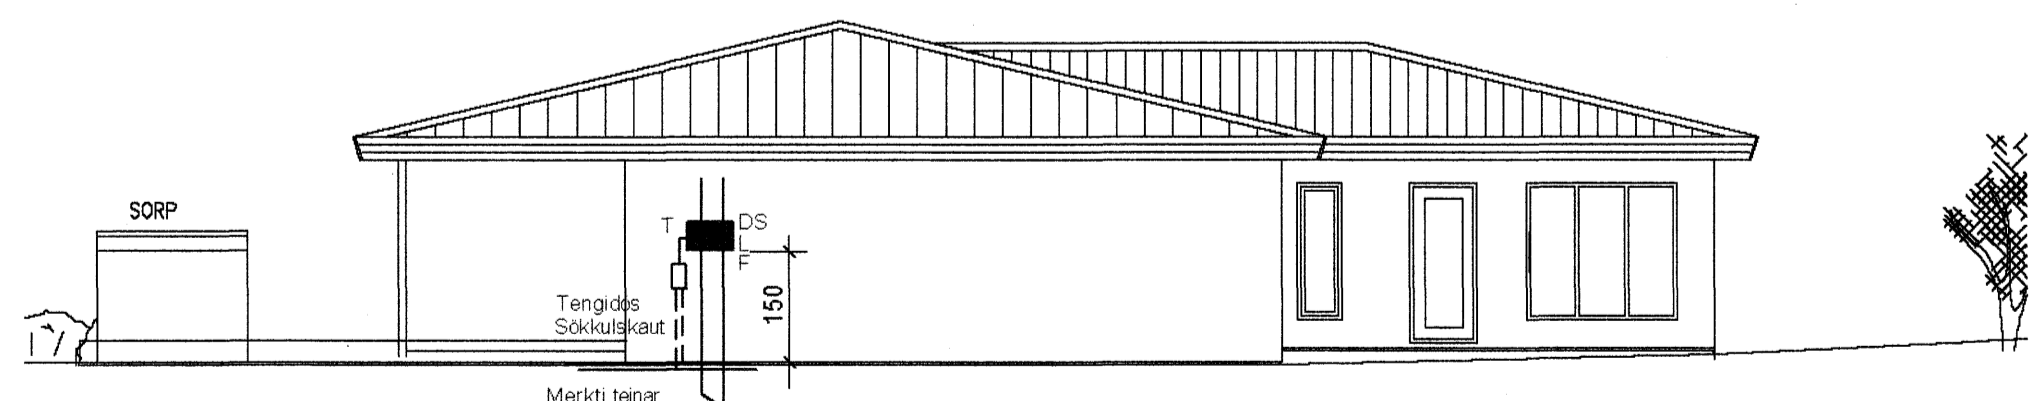
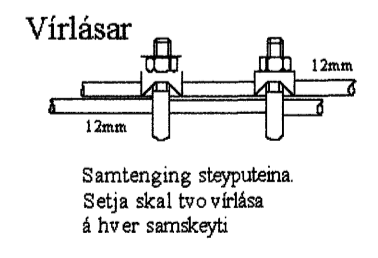
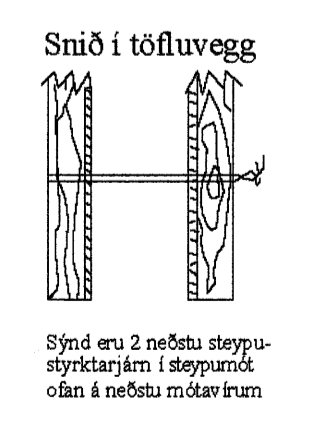


Afstöðumynd mkv. 1:500

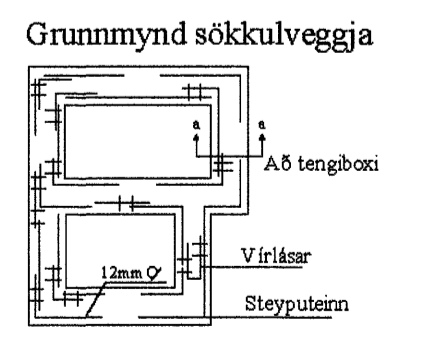

Útlit á töflukassa T mkv. 1:10

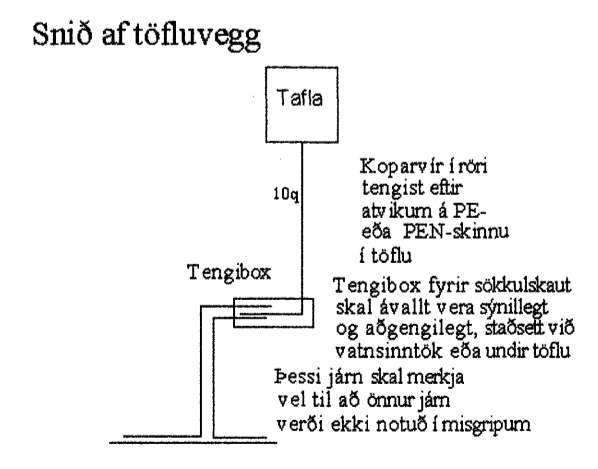

Snið a-a mkv. 1:100

HS 50mm
L 50mm
F 50mm
G 25mm
Plastpípur 70 cm í jörð
sem ná út fyrir lóðarmörk

undirritun samráðingarahönnuðar:
H. S. S. S.

Byggingaútlitir Hefnarfjarðar
Ágripitt bann
19. OKT. 2005

Br.	Dags.	Breyting	Br.	Sp.
FLÉTTUVELLIR18 TAFLA,SNID EINLÍNUMYND,SÖKKULSKAUT				
Elys ehf Reykjavíkurvegur 60 220 Hafnarf. s. 565-4750 gsm. 897-6530				
Hannað:	ÞKK	Teknað:	KÖÞ	Virkað:
Samþykkt:	<i>Þórunn K.</i>	Kl.:	040851-4969	
Töluskrá:				
Msk.:	1:500,1:100,1:10,1:1	Blástand:	A1	
Dags:	12.09.05	Nr.:	112-0805	Bl.:
				4 af 4