
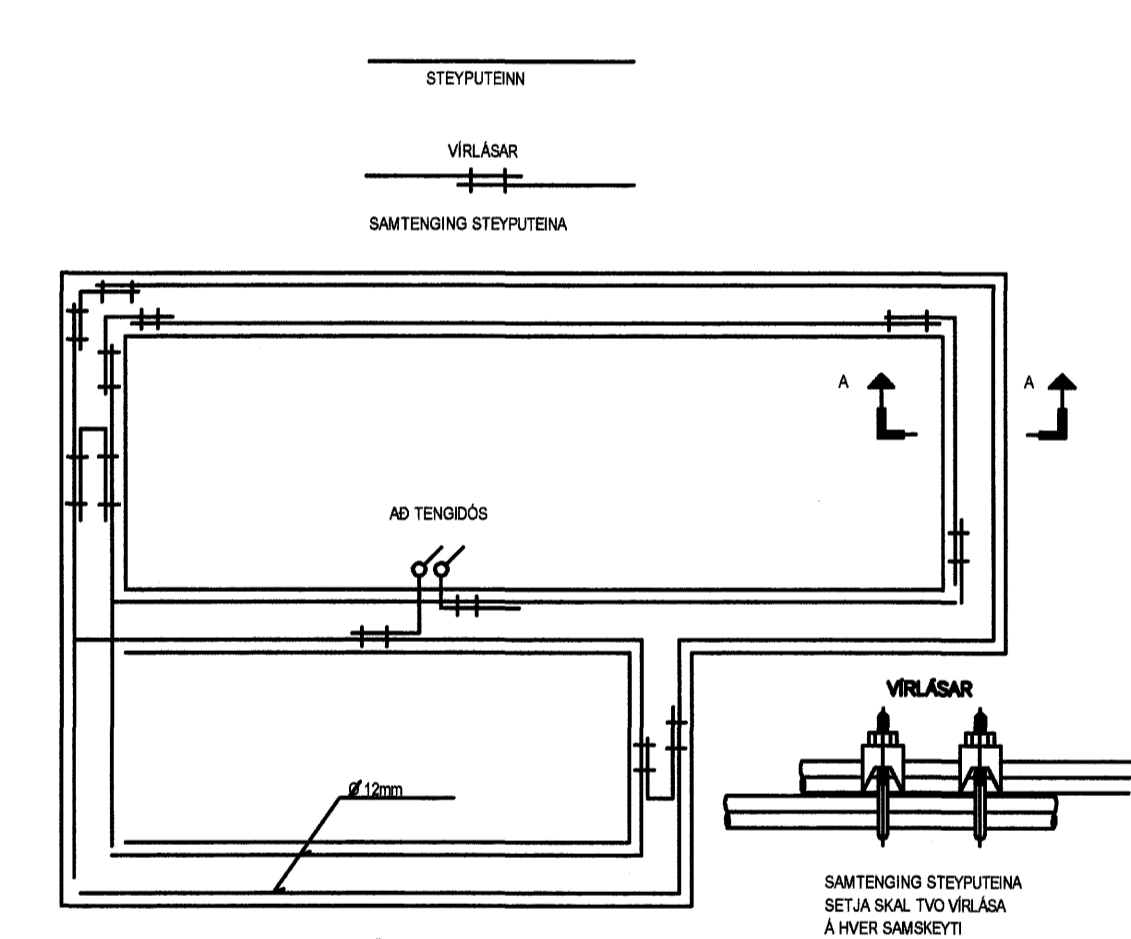
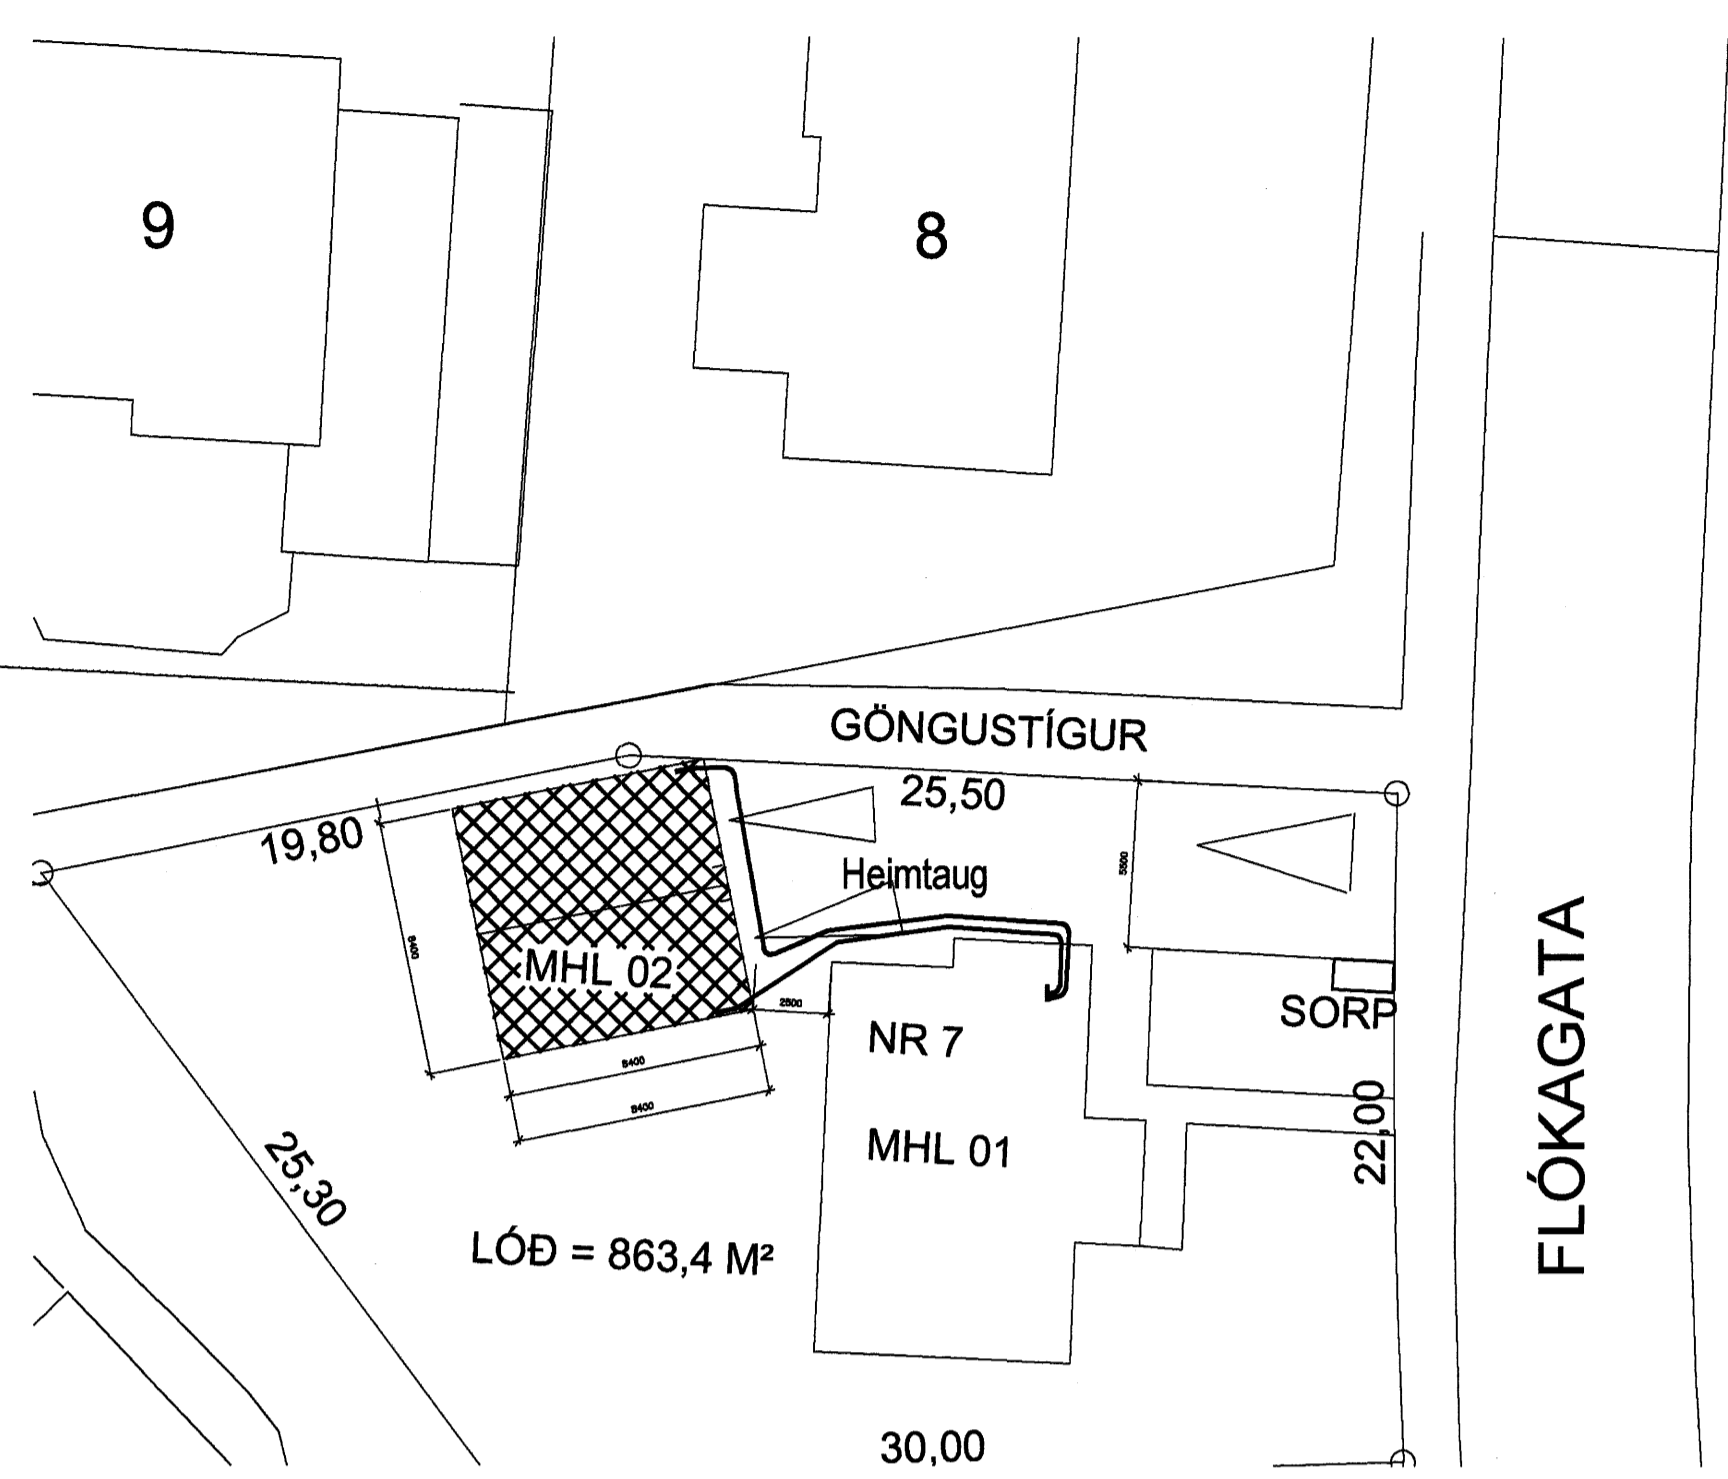
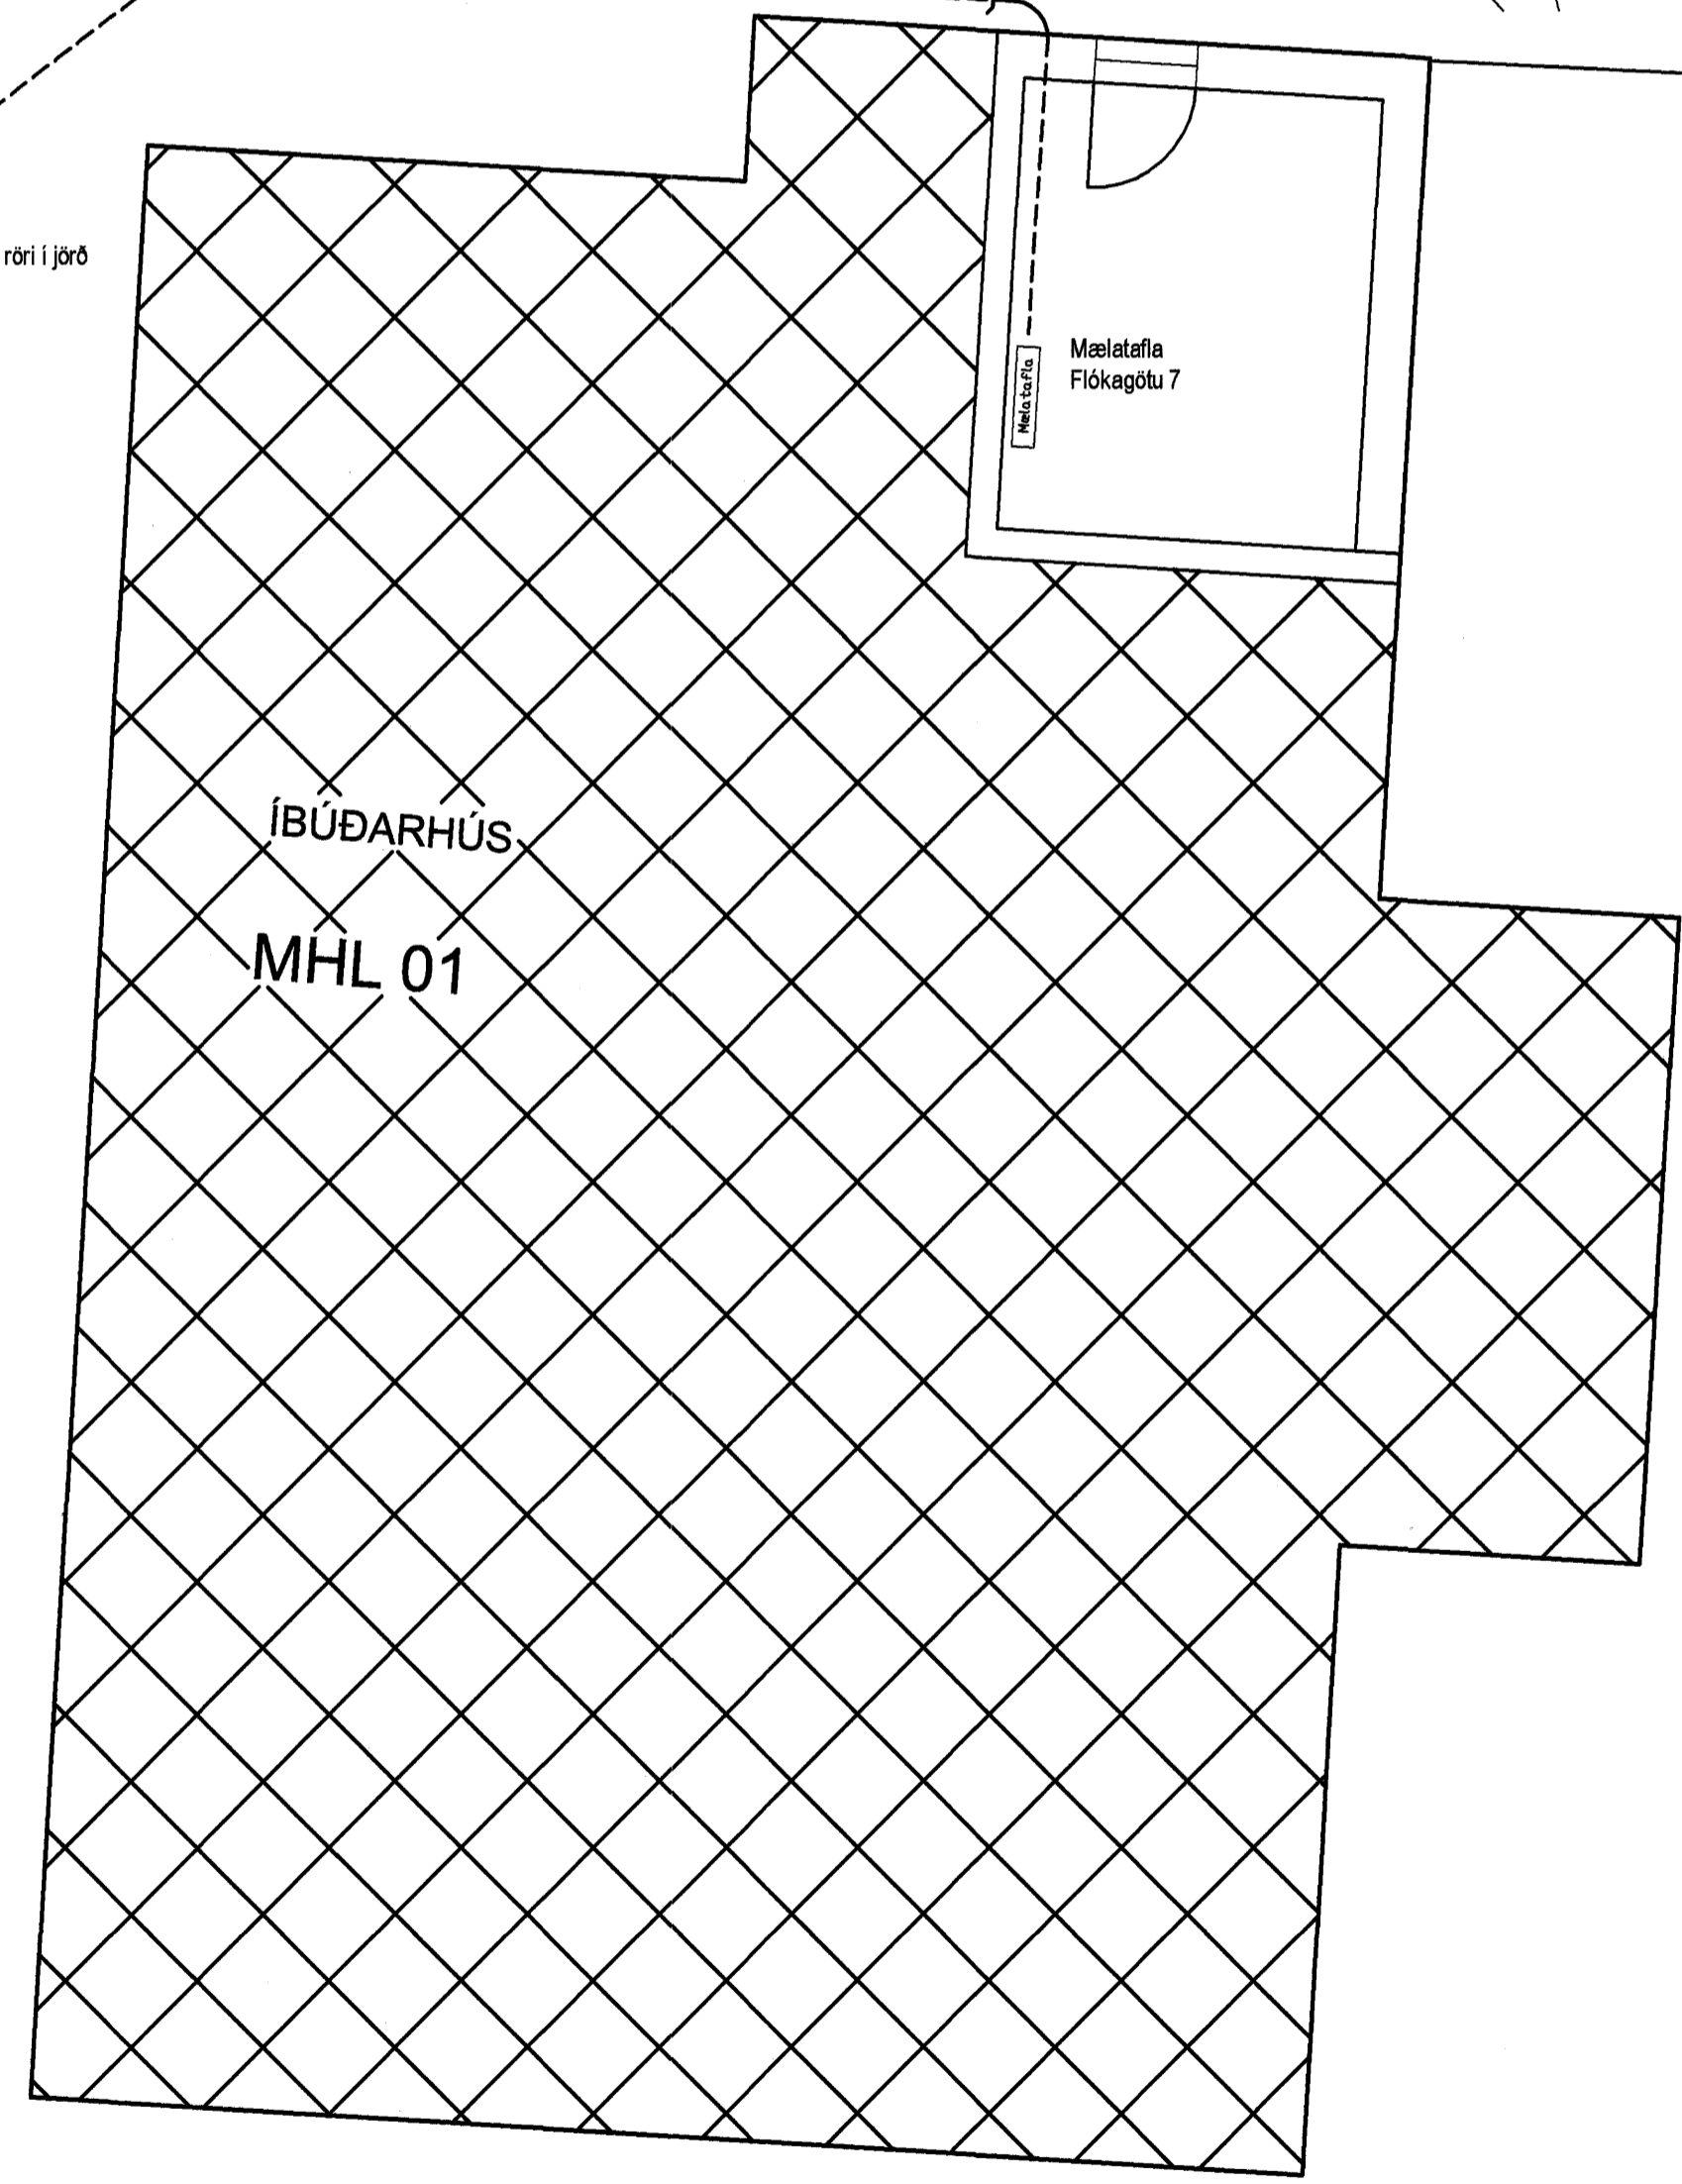
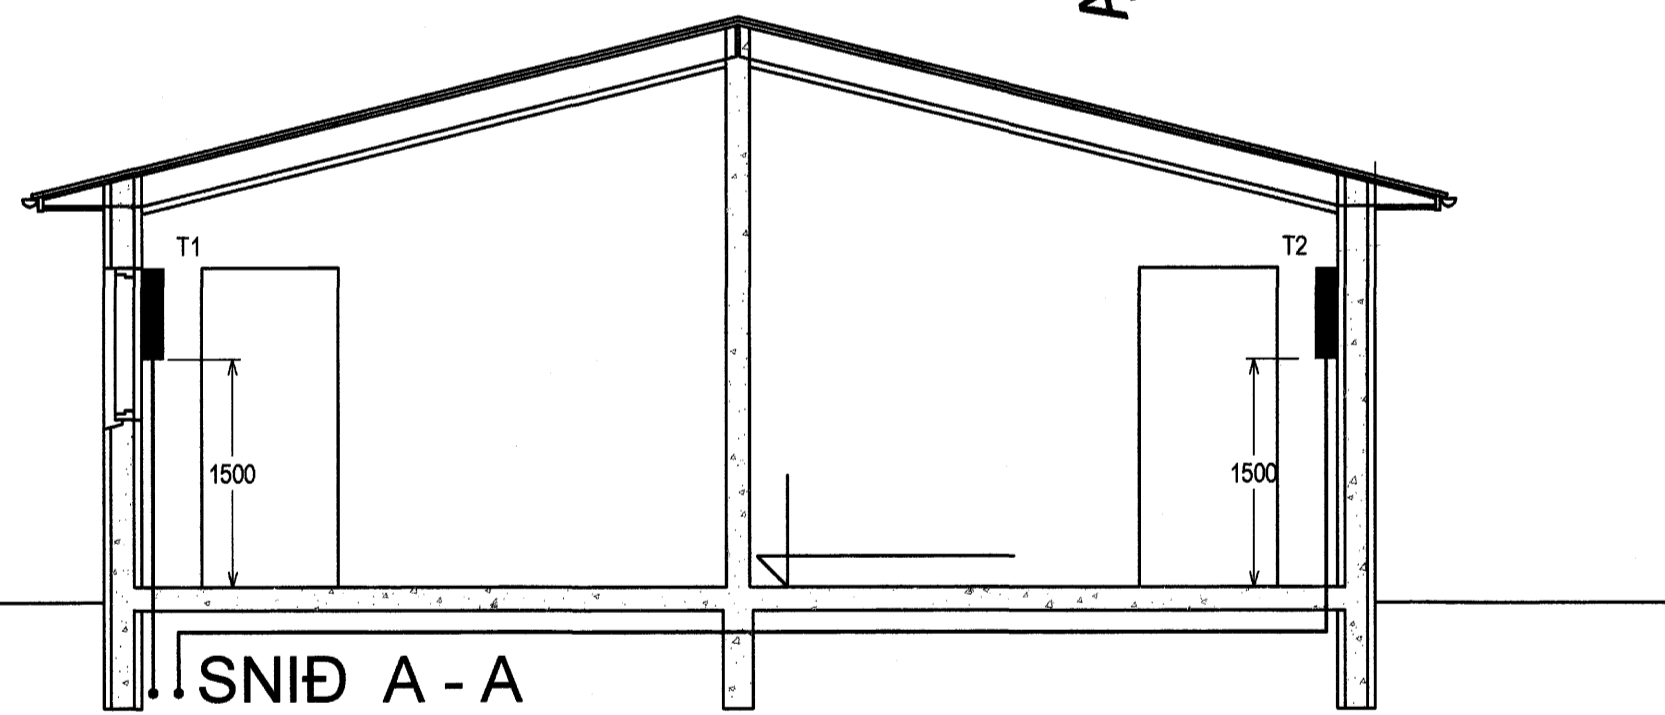


GÖNGUSTÍGUR

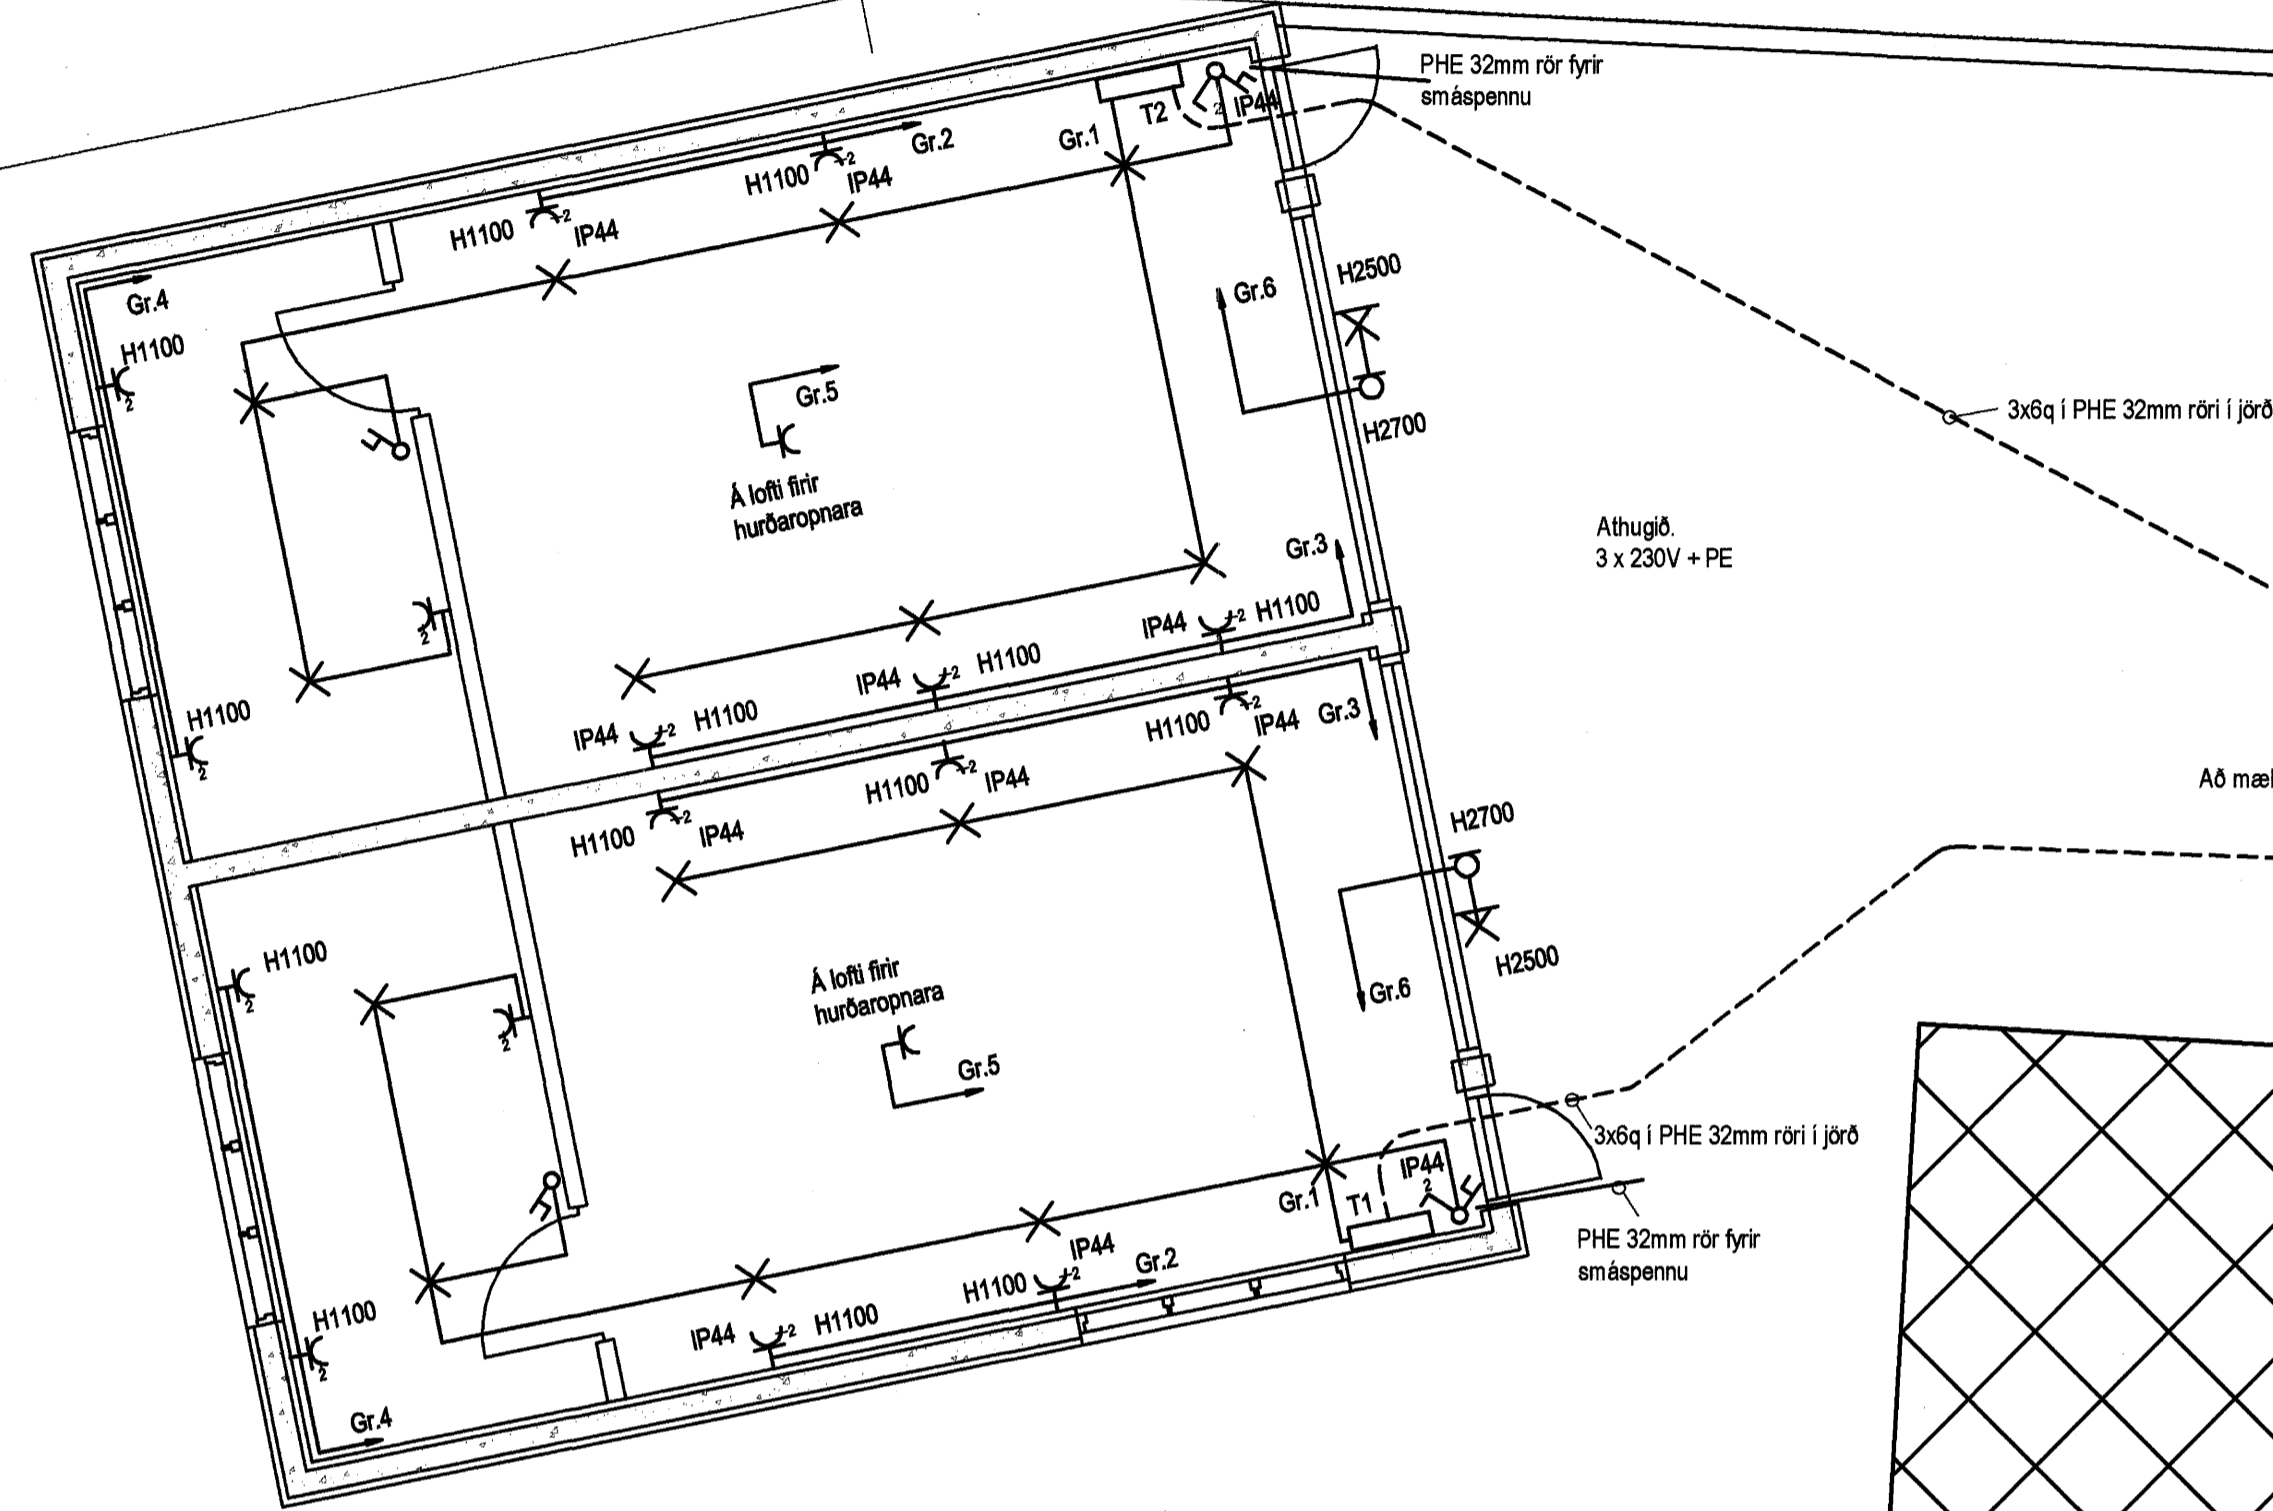



SKÝRINGAR

Hönnuður:
 Sveinn Þorsteinsson
 Yfirritari:
 Sigurður Grímsson
 Samþykkt: Sigurður Grímsson kt: 021155-3739
 Breytingar:

 Aðalhönnuður:

Bílskúr
 Flókagata 7
 220 Hafnarfjörður

Raflagnir
 Bílskúr
 Mkv: 1:50

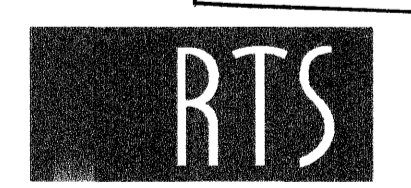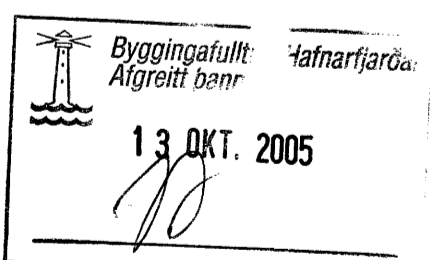

VERKFRÆÐISTOFA

Grensásvegur 3
 108 Reykjavík
 Sími 520 9900
 Fax 520 9901
 www.rts.is

