
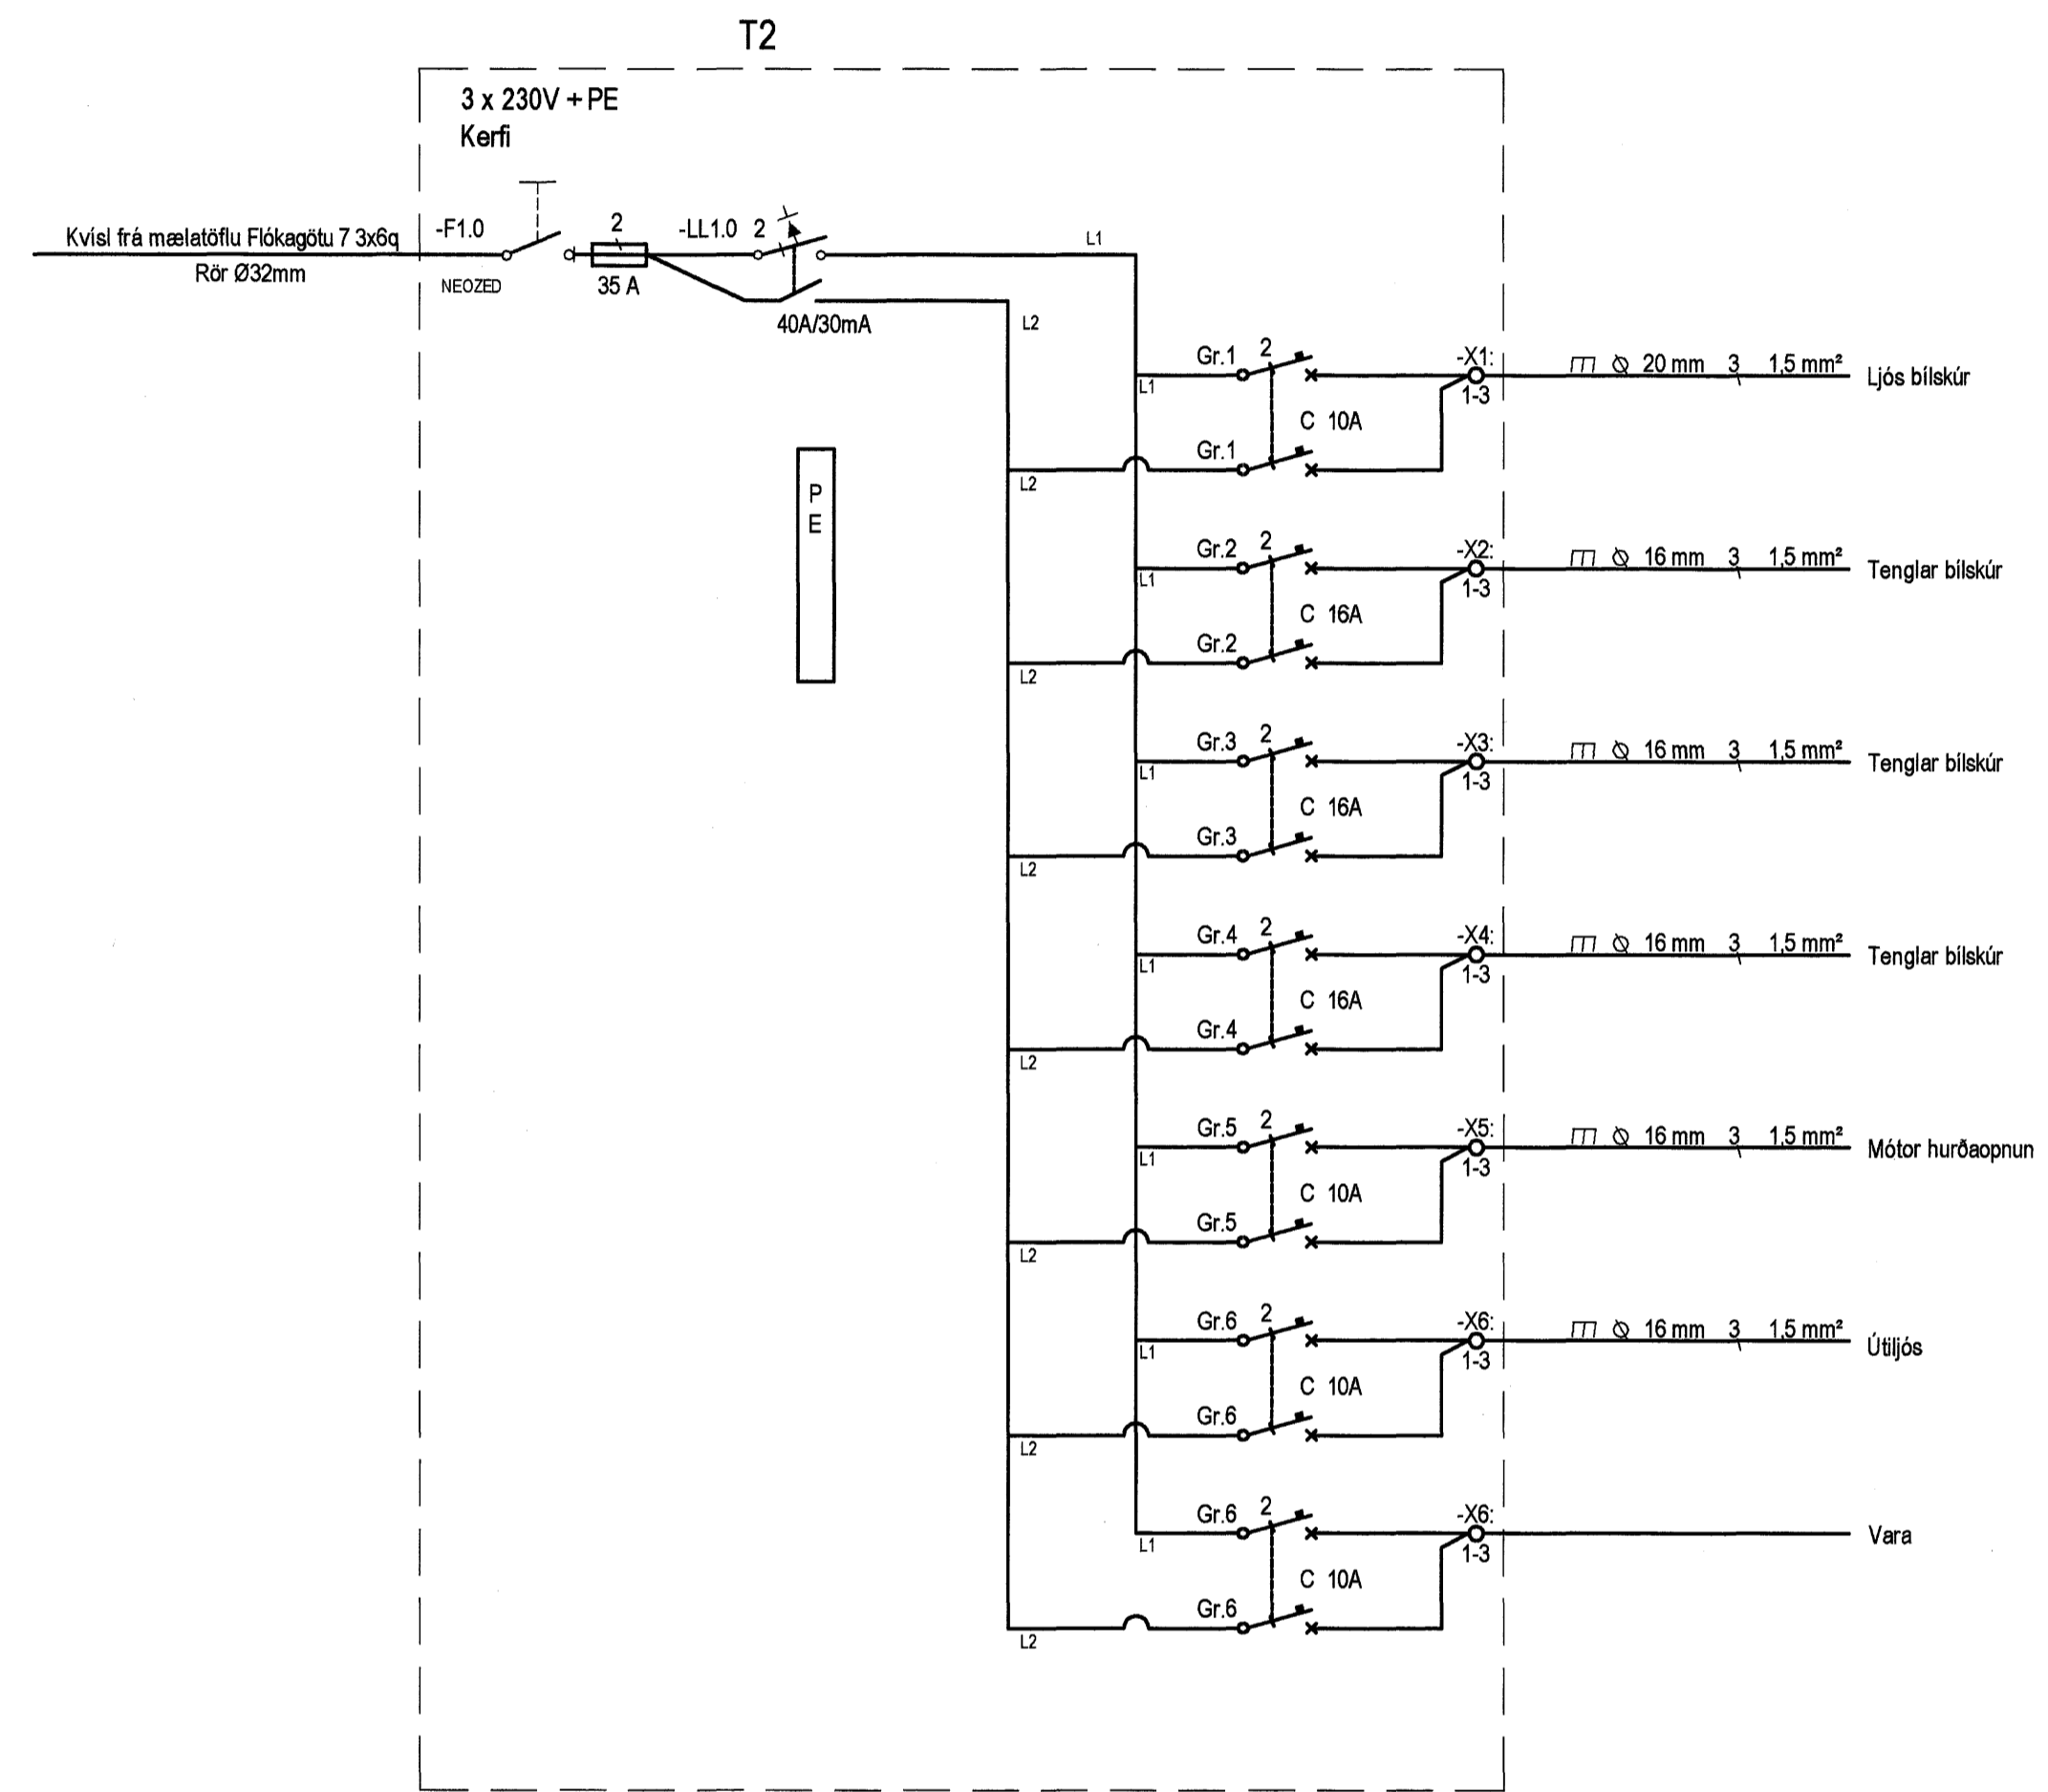


NÝJAR TÓFLUR UPPFYLLI
SKILYRÐI TVÓFALDRAR
EINANGRUNAR

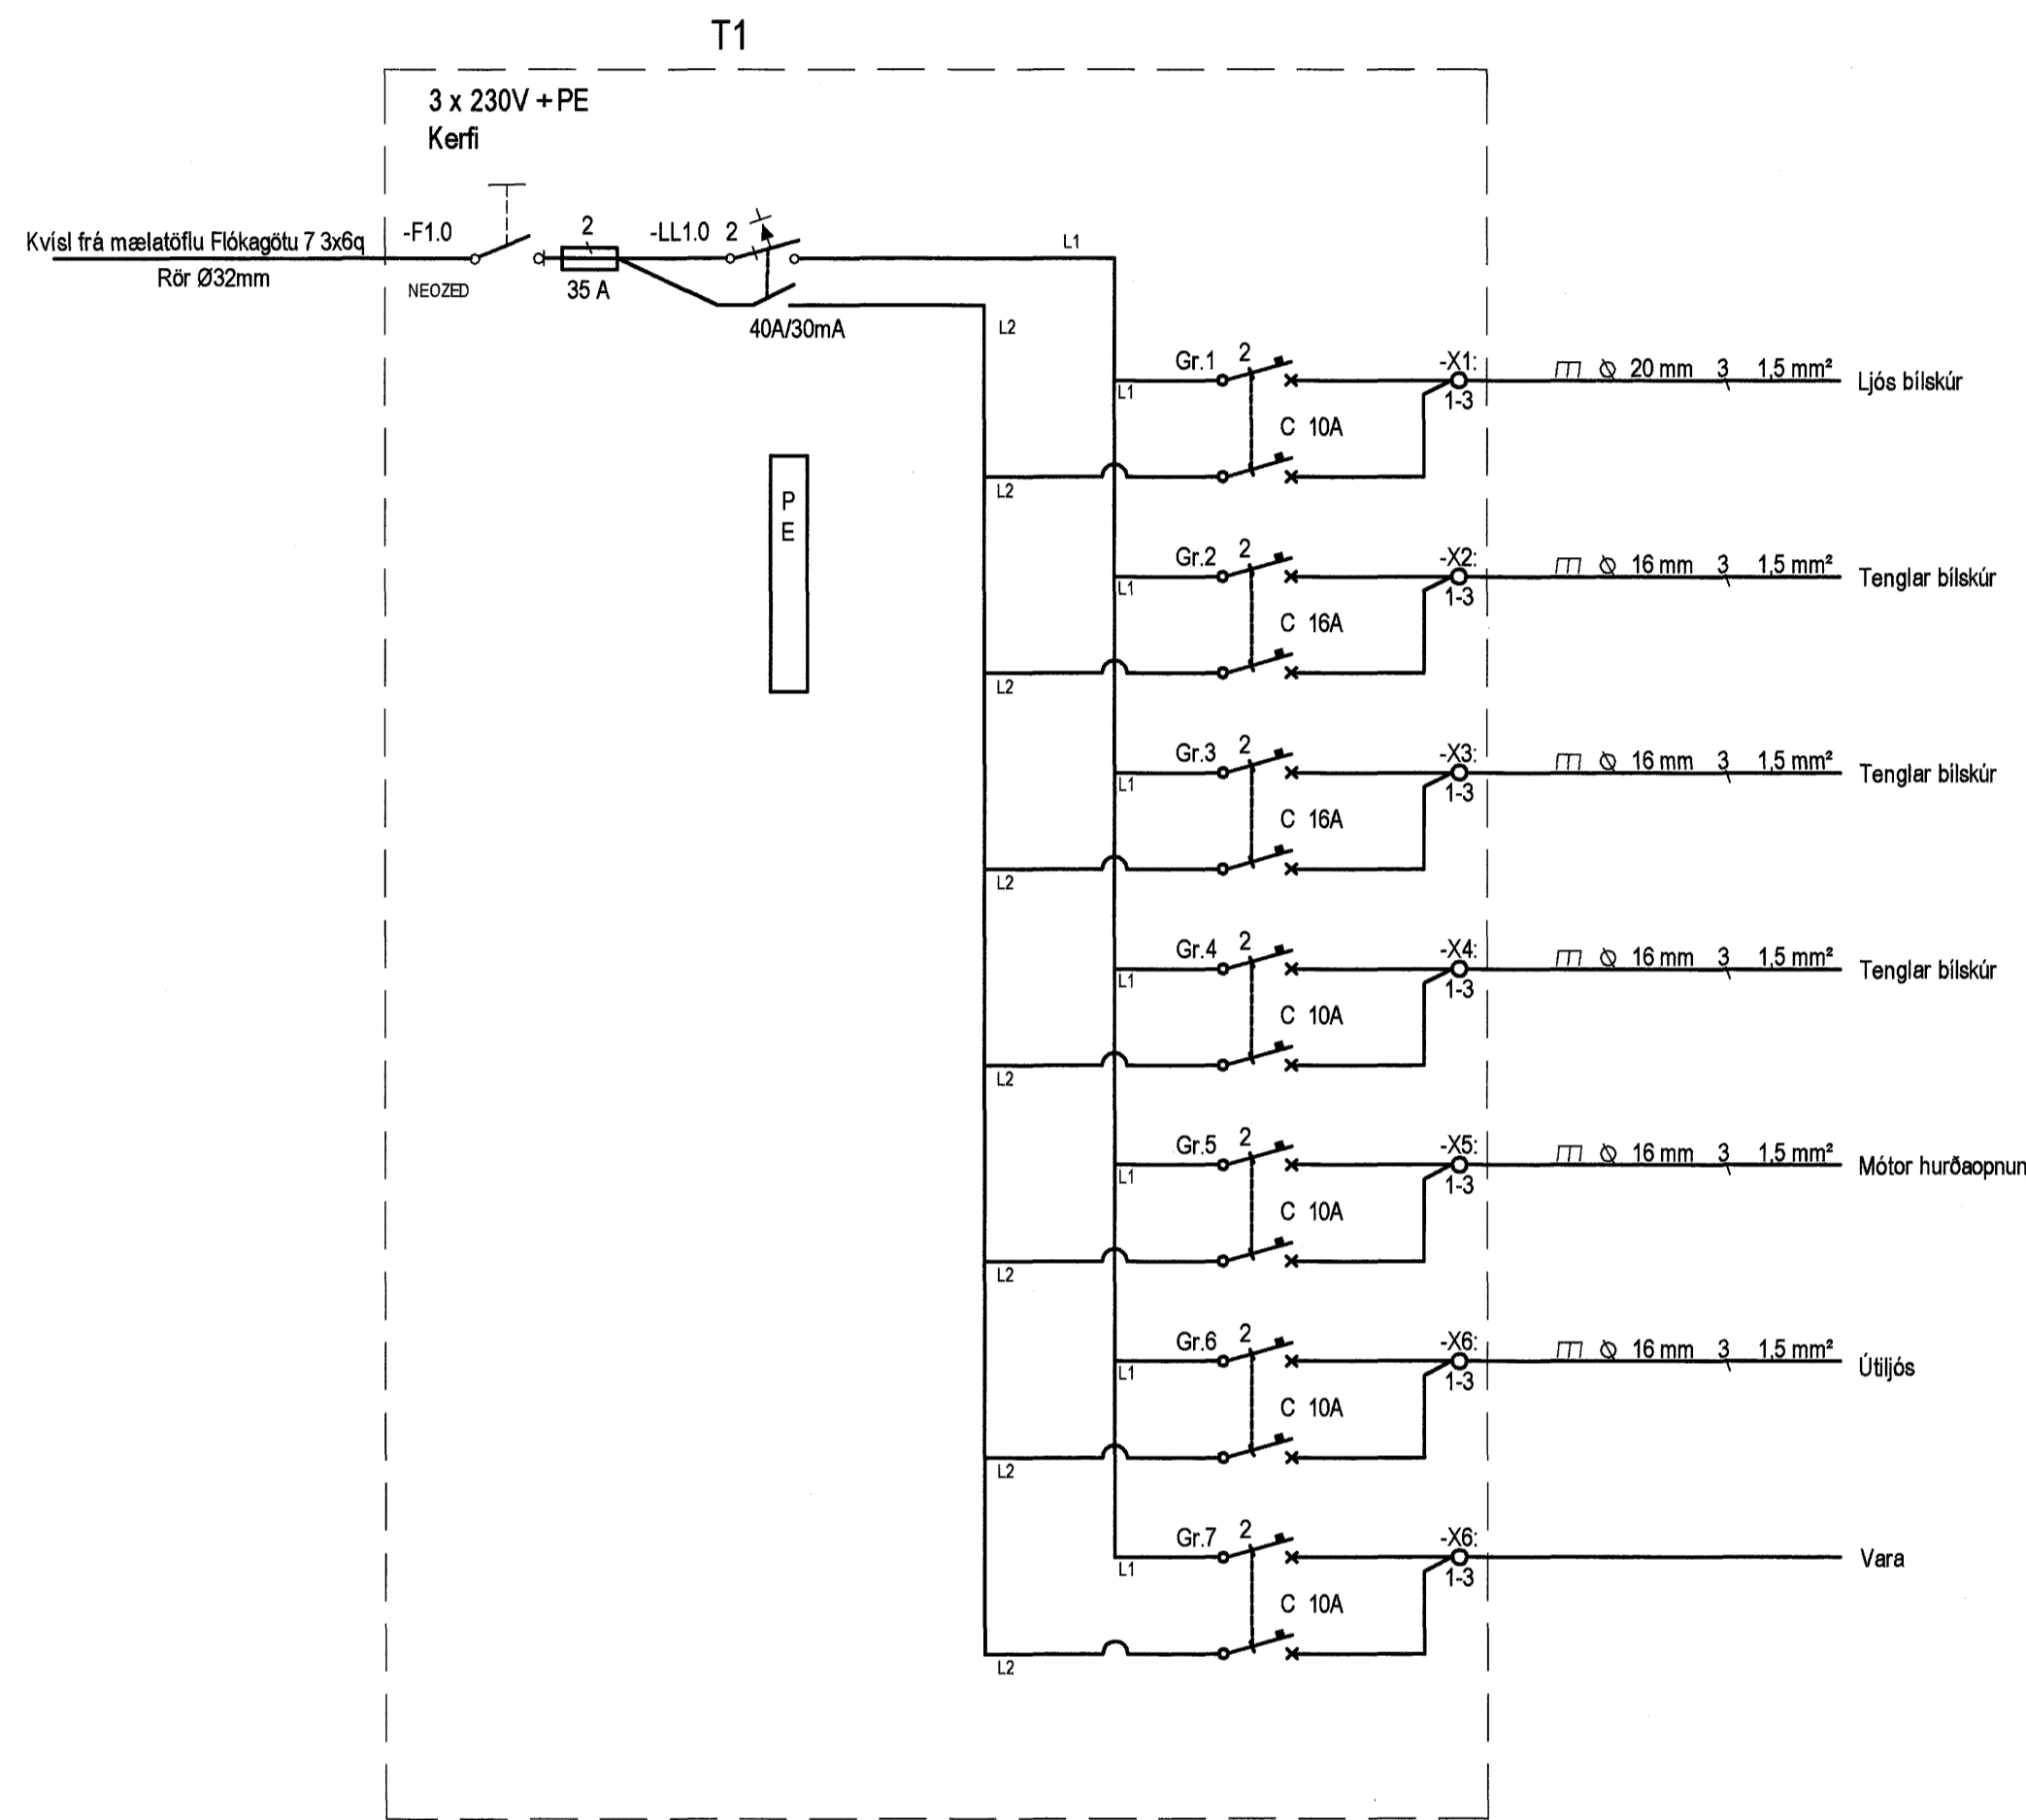

Hönnuður:
Sveinn Þorsteinsson

Yfirferit:
Sigurður Grímsson


Samþykkt: Sigurður Grímsson kt. 021155-3739

Breytingar:

Aðalhönnuður:

Bílskúr
Flókagata 7
220 Hafnafjörður

Raflagnir
Bílskúr
Mkv: 1:50

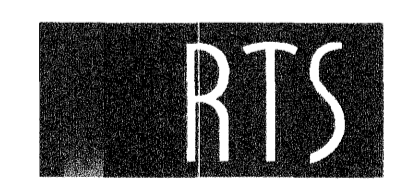

VERKFRÆÐISTOFA
Grensásvegur 3
108 Reykjavík
Sími 520 9900
Fax 520 9901
www.rts.is



88-1800-1
10.10.2005

011101 A

