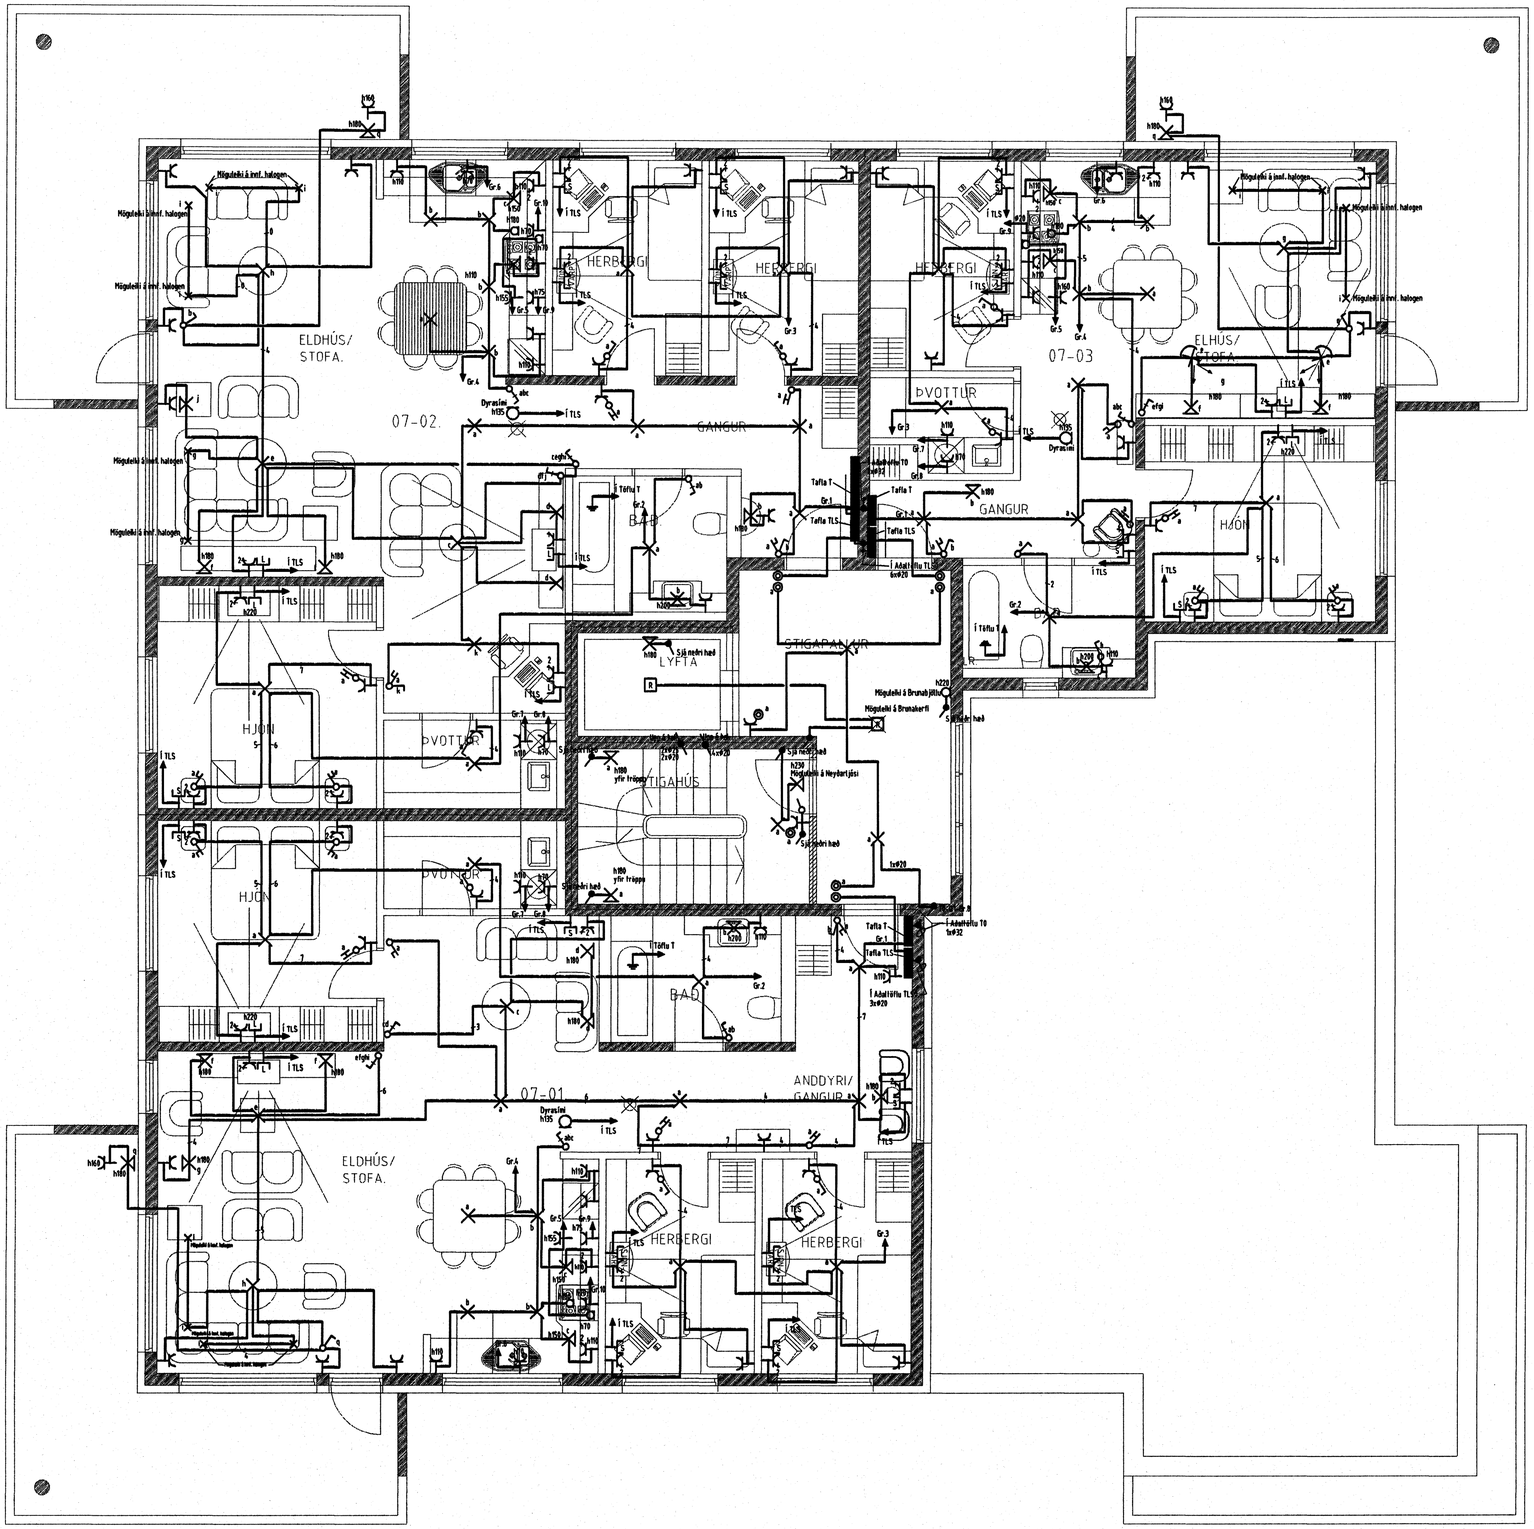

Byggingafulltrúi Hafnarfjarðar
Afgreitt þann
21. SEPT. 2005

Verkheiti: Kirkjuvellir 3 221 Hafnarfirði		
Verkhluti/Verknúmer: Grunnmynd 7.hæð		
Blað.nr. 9/9	Dags. 25.jún/ 2005	Kvarði 1:50
Yfirfarið	Samþ.	Breyting

munus
Miðvangi 125 220 Hafnarfirði
kt. 700402-5990
Sími 565 1845, fax 565 0940 gsm 898 0970
http://www.munus.is, e-mail munus@munus.is
Hönnuður Sigurjón Harðarson, kt. 060361-2749