




SETJA SKAL SÖKKUSKAUT Í GRUNN SJÁ NÁNARI ÚPÆRSLU Í TÆKNILEGIR TENGISKILMÁLAR TEIKNING D 11.1996 M1

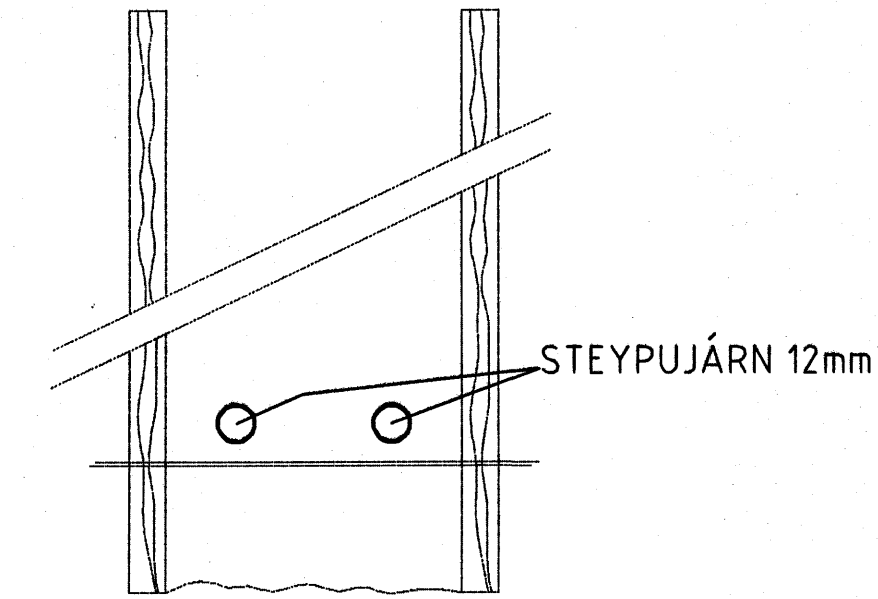

SNID AF STEYPUVEINUM Í SÖKKLUM ENGINN MÆLIKVARÐI

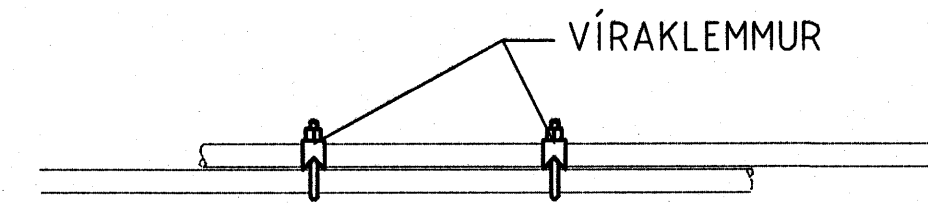

SAMTENGING STEYPUVEINA SETJA SKAL TVÖ VÍRLÁSA Á HVER SAMSEYTI

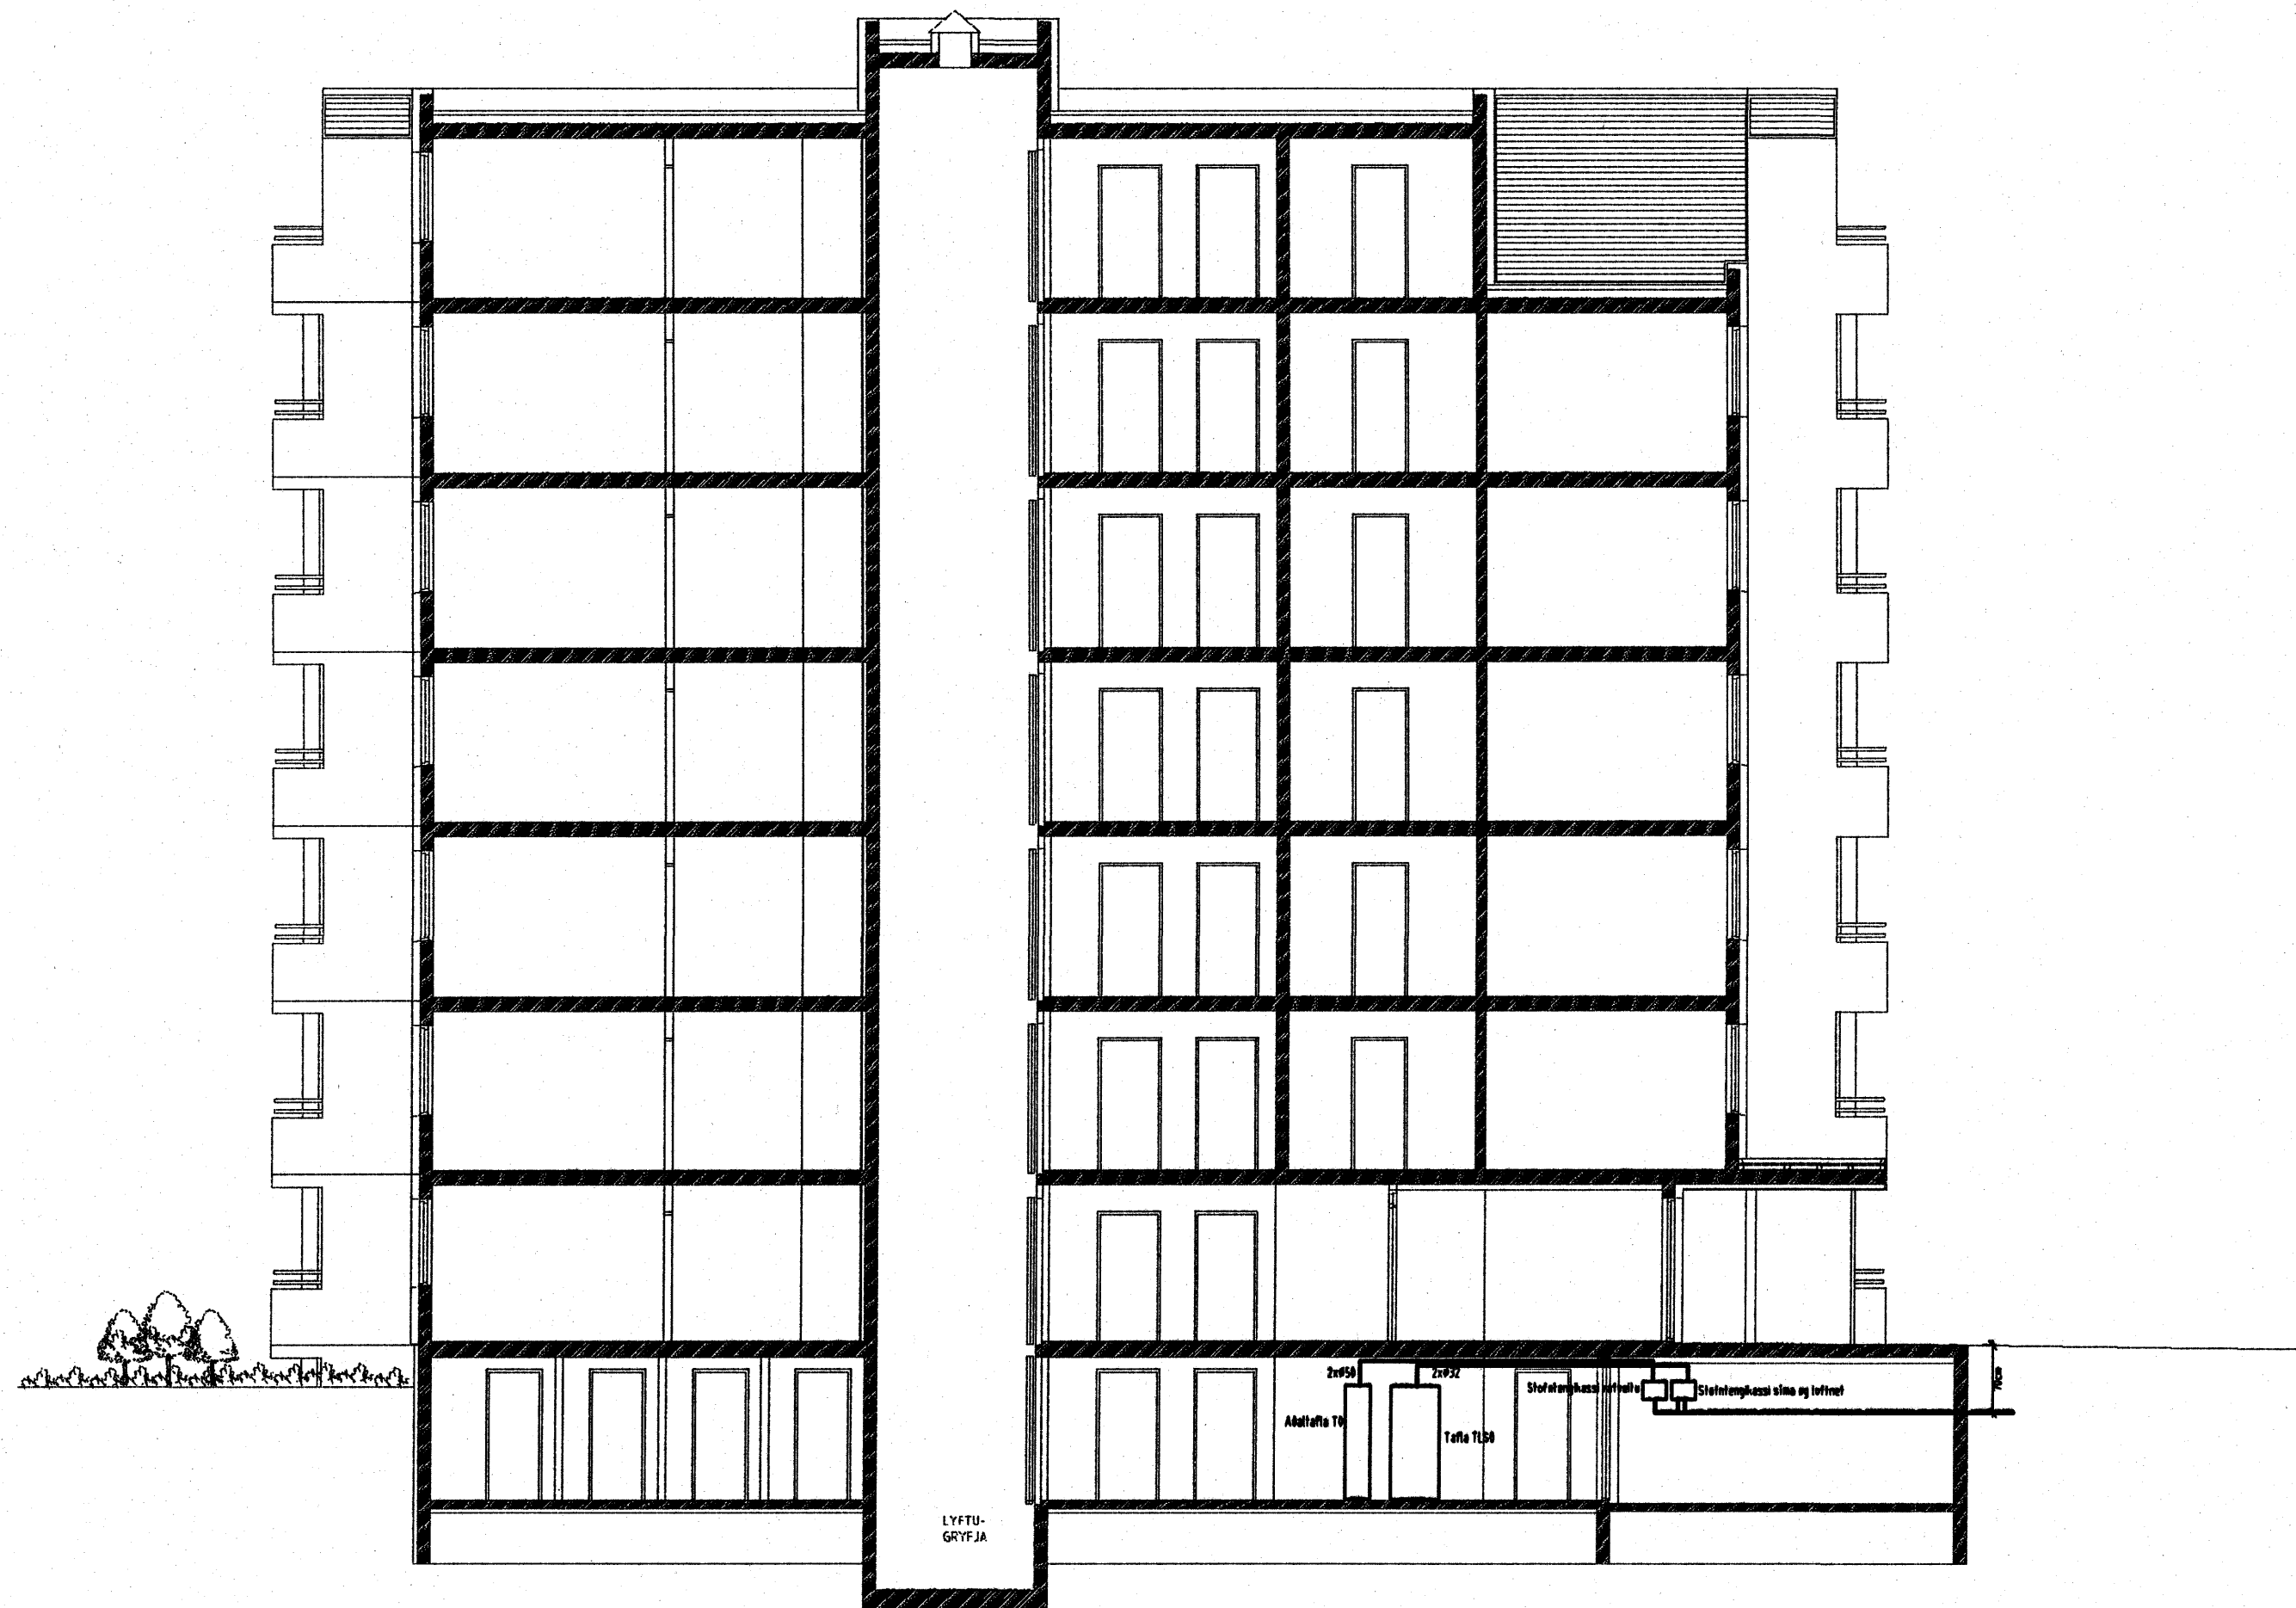

ALMENNAR SKÝRINGAR

- ALLAR PÍPUR Í LÁGSPENNU ERU Ø16 OG VÍR 1,5mm².
- ALLAR PÍPUR Í SMÁSPENNU ERU Ø20
- HÆDIR ROFA FRÁ FULLFRÁGENGNU GÓLFI 110cm.
- HÆDIR TENGLA FRÁ FULLFRÁGENGNU GÓLFI 25cm.
- HÆDIR Á SÍMA- (S) SJÓNVARPS- (L) TENGLUM FRÁ FULLFRÁGENGNU GÓLFI 25cm.
- ALLAR PÍPUR ERU MERKTAR MEÐ FJÖLDA VÍRA NEMA ÞÆR SEM ERU MEÐ 3 VÍRA
- ÖLL MÁL ERU FRÁ FULLFRÁGENGNU GÓLFI OG Í MIÐJA DÓS EDA ÚR MIÐRI DÓS Í MIÐJA DÓS EDA Í FULLFRÁGENGINN VEGG.
- ÞAR SEM PÍPUR ERU LAGÐAR HLÍÐ VIÐ HLÍÐ Í LOFTUM EDA VEGGJUM SKAL HAFA AÐ MINNSTA KOSTI 3cm BIL MILLI RÓRA, ÞANNIG AÐ STEYPA GETI AUBVELDEGA RUNNID NIÐUR Á MILLI.
- GREINAR ERU EKKI SÝNDAR Í ÖLLUM TILVIKUM AÐ TÖFLU, EN ERU ÞÁ MERKTAR VIÐKOMANDI TÖFLU. DÆMI: GR1 ER Í TÖFLU OG ER GREIN NR.1
→ ÞEAGAR ÖR ER OG MERKT GR NR ÞÁ FER VIÐKOMANDI GR. Í TÖFLU Í ÍBÚÐINI
- ÞEGAR STRÍK ER Í GEGNUM TENGIL EDA ROFA ÞÁ ER UM 2 FALDA NEMA ANNAD SÉ TEKID FRAM
-
- TIL SNERTISPEINUVARNAR SKAL NOTA NÚLLUN OG LEKASTRÁUMSROFAVÖRN.
- MÁLMLUTA LAGNA, TÆKJA, LAMPA OG RAFBÚNABAR SKAL JARDBINDA VANDLEGA.
- MÁLSTRAUMUR ROFA OG TENGLA SKAL VERA MINNST 10 A.
- JARDBINDA SKAL PÍPUKERFI FYRIR HEITA- OG KALDAVATNSLÖGN.
- ÖLL TÁKN ERU TÁKNRÆN OG BER AÐ SAMRÆMA LAGNIR AÐ TÆKJUM EFTIR AÐSTÆÐUM Á STADNUM OG EFTIR SÉRTEIKNINGUM.

NEMA ANNAD SÉ TEKID FRAM

Byggingatillitrið Hafnarfjarðar
Alfréitt barn
21. SEPT. 2005

Vorkheill Kirkjuvellir 3 221 Hafnarfirdi		
Varkhúsi/Varknúmer		
Afstöðumynd, snið, sökkuskaut og almennar skýringar		
Blað.n. 1/3	Dag. 25 Júní 2005	Kvæði 1:50
Yfirlit <i>Sigrún Sævar</i>	Snið <i>Sigrún Sævar</i>	Bræðing
Miðvangi 125 220 Hafnarfirdi kt. 700402-5090 Sími 565 1845, Fax 565 8940 gsm 898 0970 http://www.munus.is, e-mail munus@munus.is MUNUS Hönnuður Sigrún Harðarson, kt. 860361-2769		