

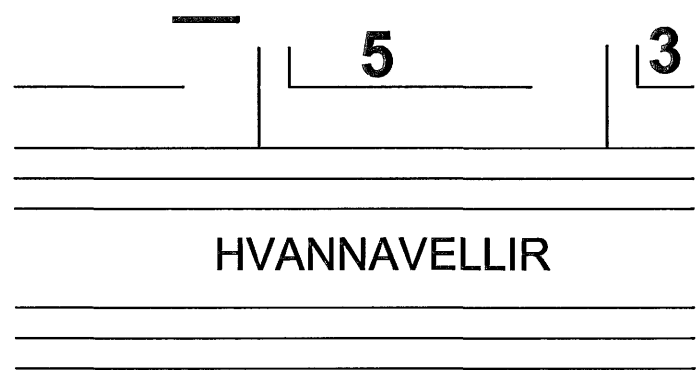


750

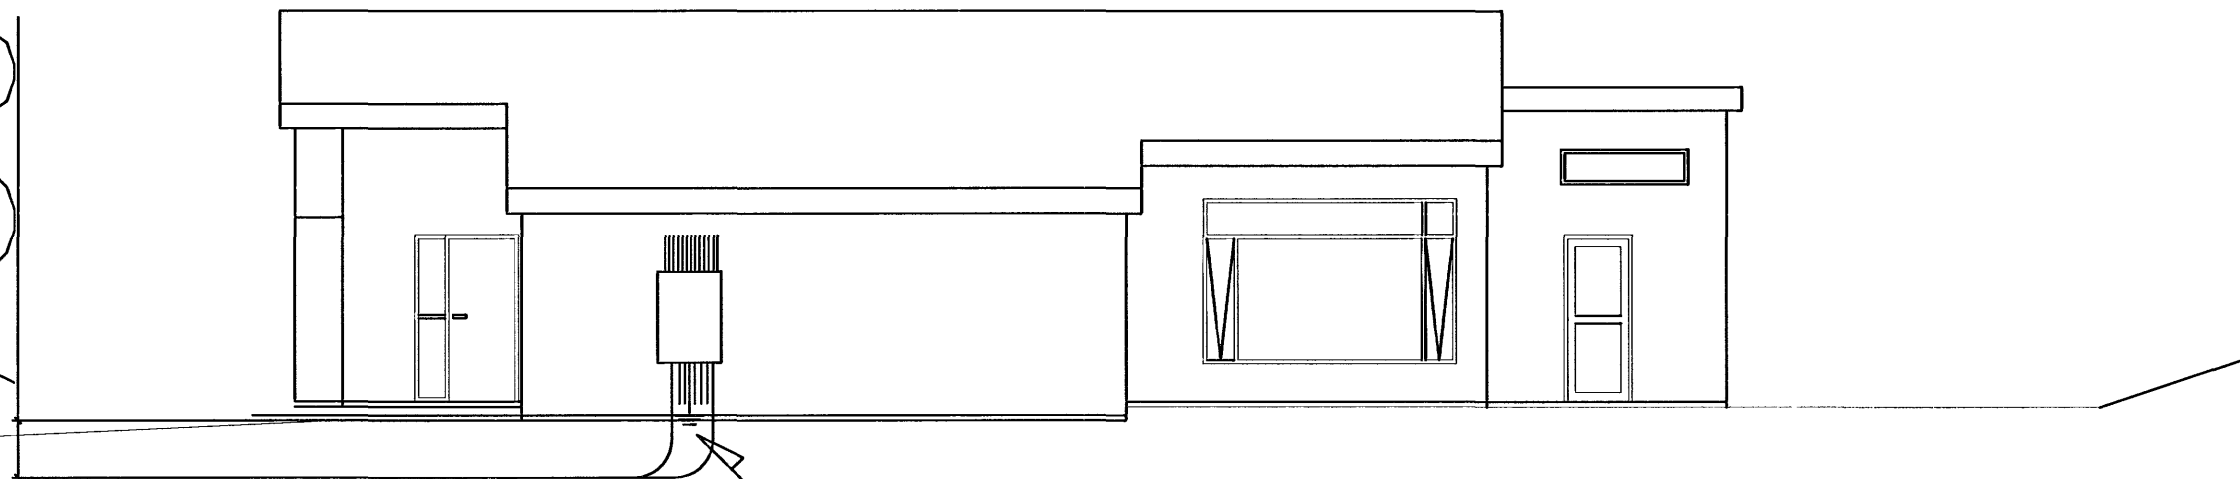

HVANNAVELLIR

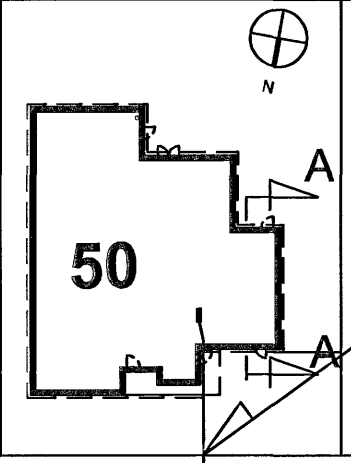

GLITVELLIR

Sökkulskaut sjá sérteikn. skýringar

Inntök fyrir rafmagn hitaveitu og vatn  
4 x 50 mm PEH rör, lögð í jörð út að lóðarmörkum

# Glitvellir 50, Hafnarfirði *110972-3425*

Afstöðumynd og snið um töflur og inntak.

## BLIKÓ ehf.

Mælikv. 1:500 og 1:100

Samþykkt:  
*Snaebjörn Ingvarsson*

Snaebjörn Ingvarsson rafmagnstæknifræðingur  
Heiðvangur 18, 220 Hafnarfjörður kt. 160454-5209  
S. 8992154,-5868654, E-mail bliko@hive.is

dags.18.09.06

Teikn nr. 251