


DATE	NR.	ÞEYTINGAR	SAÐJ.

FRÁGANGUR SÖKKULSSKAUTS, (EKKI Í KVARDA)

GRUNNMYND SÖKKULVEGGJA

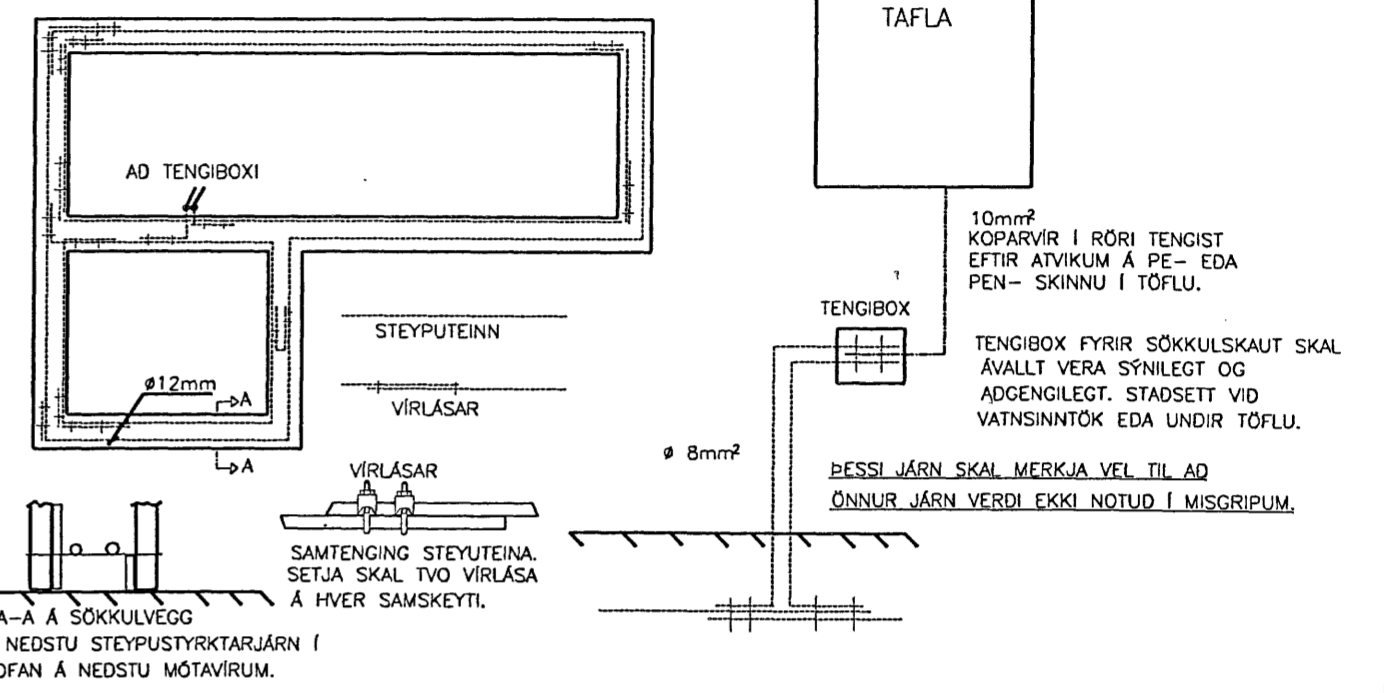


SKÝRINGAR

- ⊗ 50VA SPENNIR FYRIR HÁMARK 1X35W 12V HALOGENPERUR
- ⊗ 107VA SPENNIR FYRIR HÁMARK 2X35W 12V HALOGENPERUR
- ⊗ 150VA SPENNIR FYRIR HÁMARK 3X35W 12V HALOGENPERUR
- ⊗ INNFELLD LJÓS Í SKYGGNI(IP44)
- ⊗ INNFELLD HALOGEN LJÓS(VÍÐUR GEISLI)
- ⊗ INNFELLD HALOGEN LJÓS(MÉÐALVÍÐUR GEISLI)
- ⊗ INNFELLD HALOGEN LJÓS(ÞRÖNGUR GEISLI)
- 1x36W FLÖRLAMPI Í BILGEYMSLU
- D2 ← AD DREIFISKÁP
- HÆÐ TENGLA 200 mm
- HÆÐ TENGLA 1100 mm
- HÆÐ ROFA 1100 mm
- Ⓡ REYKSKYNJARI
- Q^o n=160 DYRASÍMI H=1600 mm
- SÍMI
- LÖFTNET
- ⊙ ÞRÝSTIROFI
- ALLAR SMÁSPENNULAGNIR SKULU VERA 20mm PÍPUR
- VÍRAFJÖLDI ÞRÍR
- DYRASÍMI SKAL TENGUR SIMSTÖÐ Í BILSKÜR
- LÖFTNETSKERFI SKAL UPPBYGGT SEM STJÖRNUTENGT OG GRUNNTENGT Í BILSKÜR


GILDIR NEMA ANNARS SÉ GETIÐ

Byggingafræðingur
Ágreiðing
26. AUG. 2005


ARNI GUDNI EINARSSON, KT:120355-4149, RAFMAGNSTÆKNIFRÆÐINGUR, Símar: 588-8097 / 899-4097	
NAFN VORER FÍFUVELLIR 14 HAFNARFIRDI	DÁÐ 10.04.2005 ÖRVERJANUM FÍFUV14
NAFN EIGNARAR SÖKKULSSKAUT: AFSTÖÐU-, SNIDMYNDRIR OG SKÝRINGAR	HVAÐ 2 MALK 1:100/1:500
NAFN AGE RANVEIG MARÍA	HVAÐ 1
TEIKNIPJÓNUSTAN Rannveig María Jóhannsdóttir FTT, Símar: 588-8097/695-3197 Netfang: rannveig.maric@heimat.net.is	

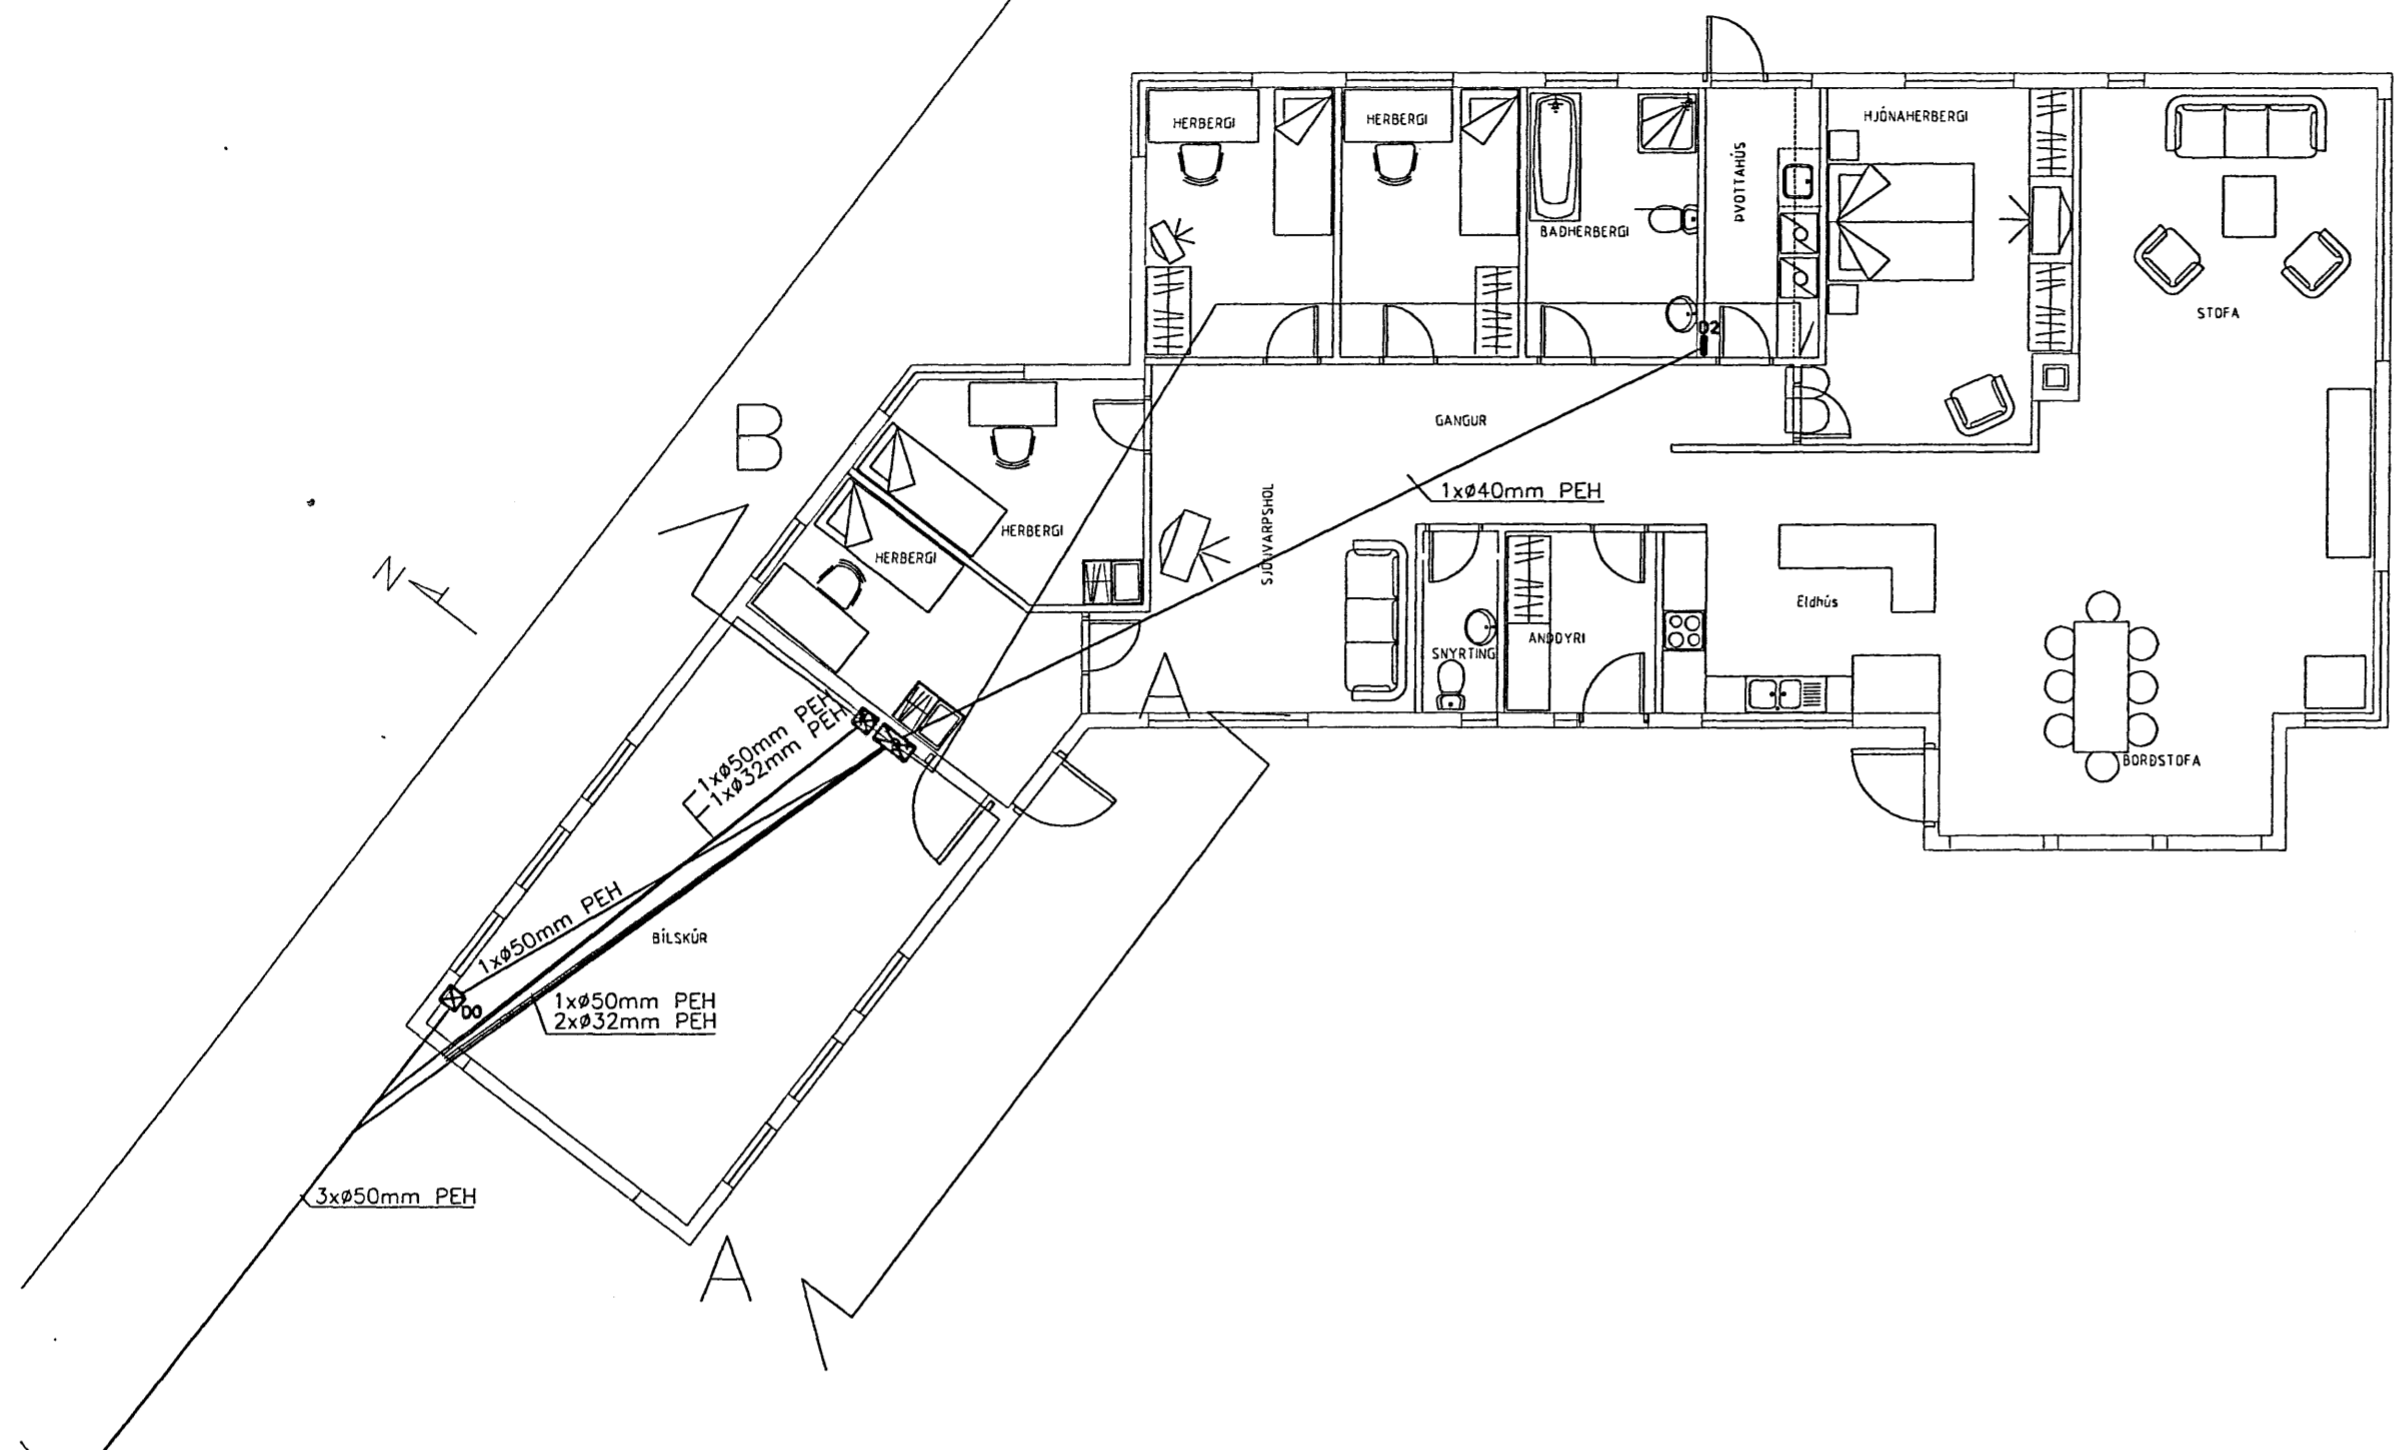


GRUNNMYND: 1:100

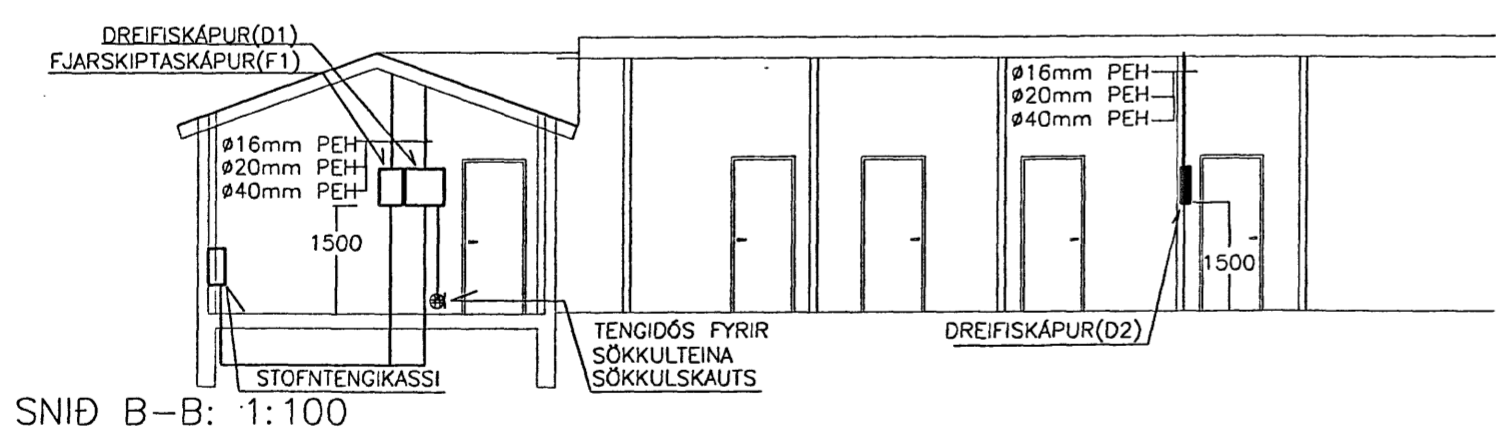

SNID B-B: 1:100

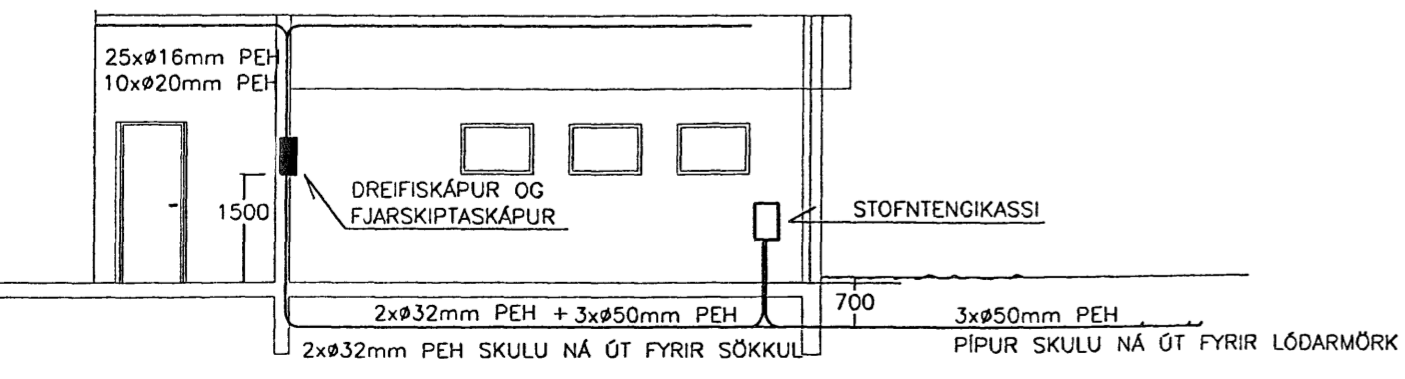

SNID A-A: 1:100

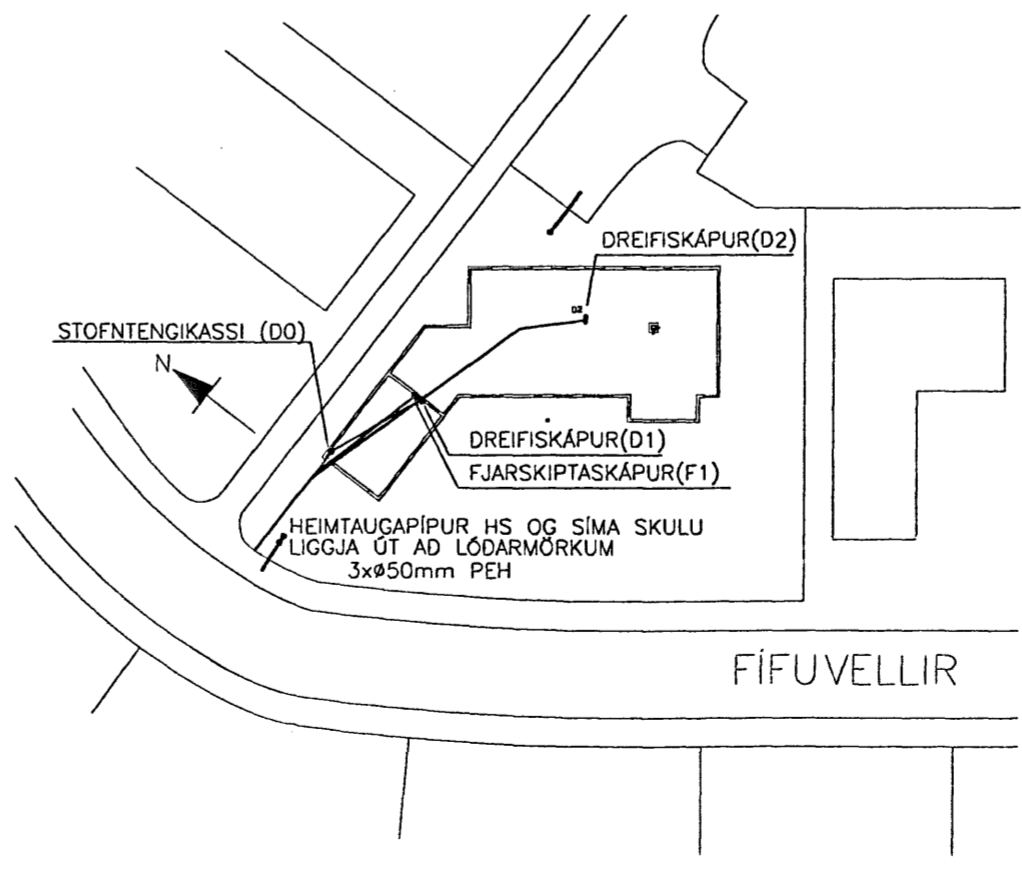

AFSTÖÐUMYND 1:500