




Greinatöflur 24greina

T1 til T4

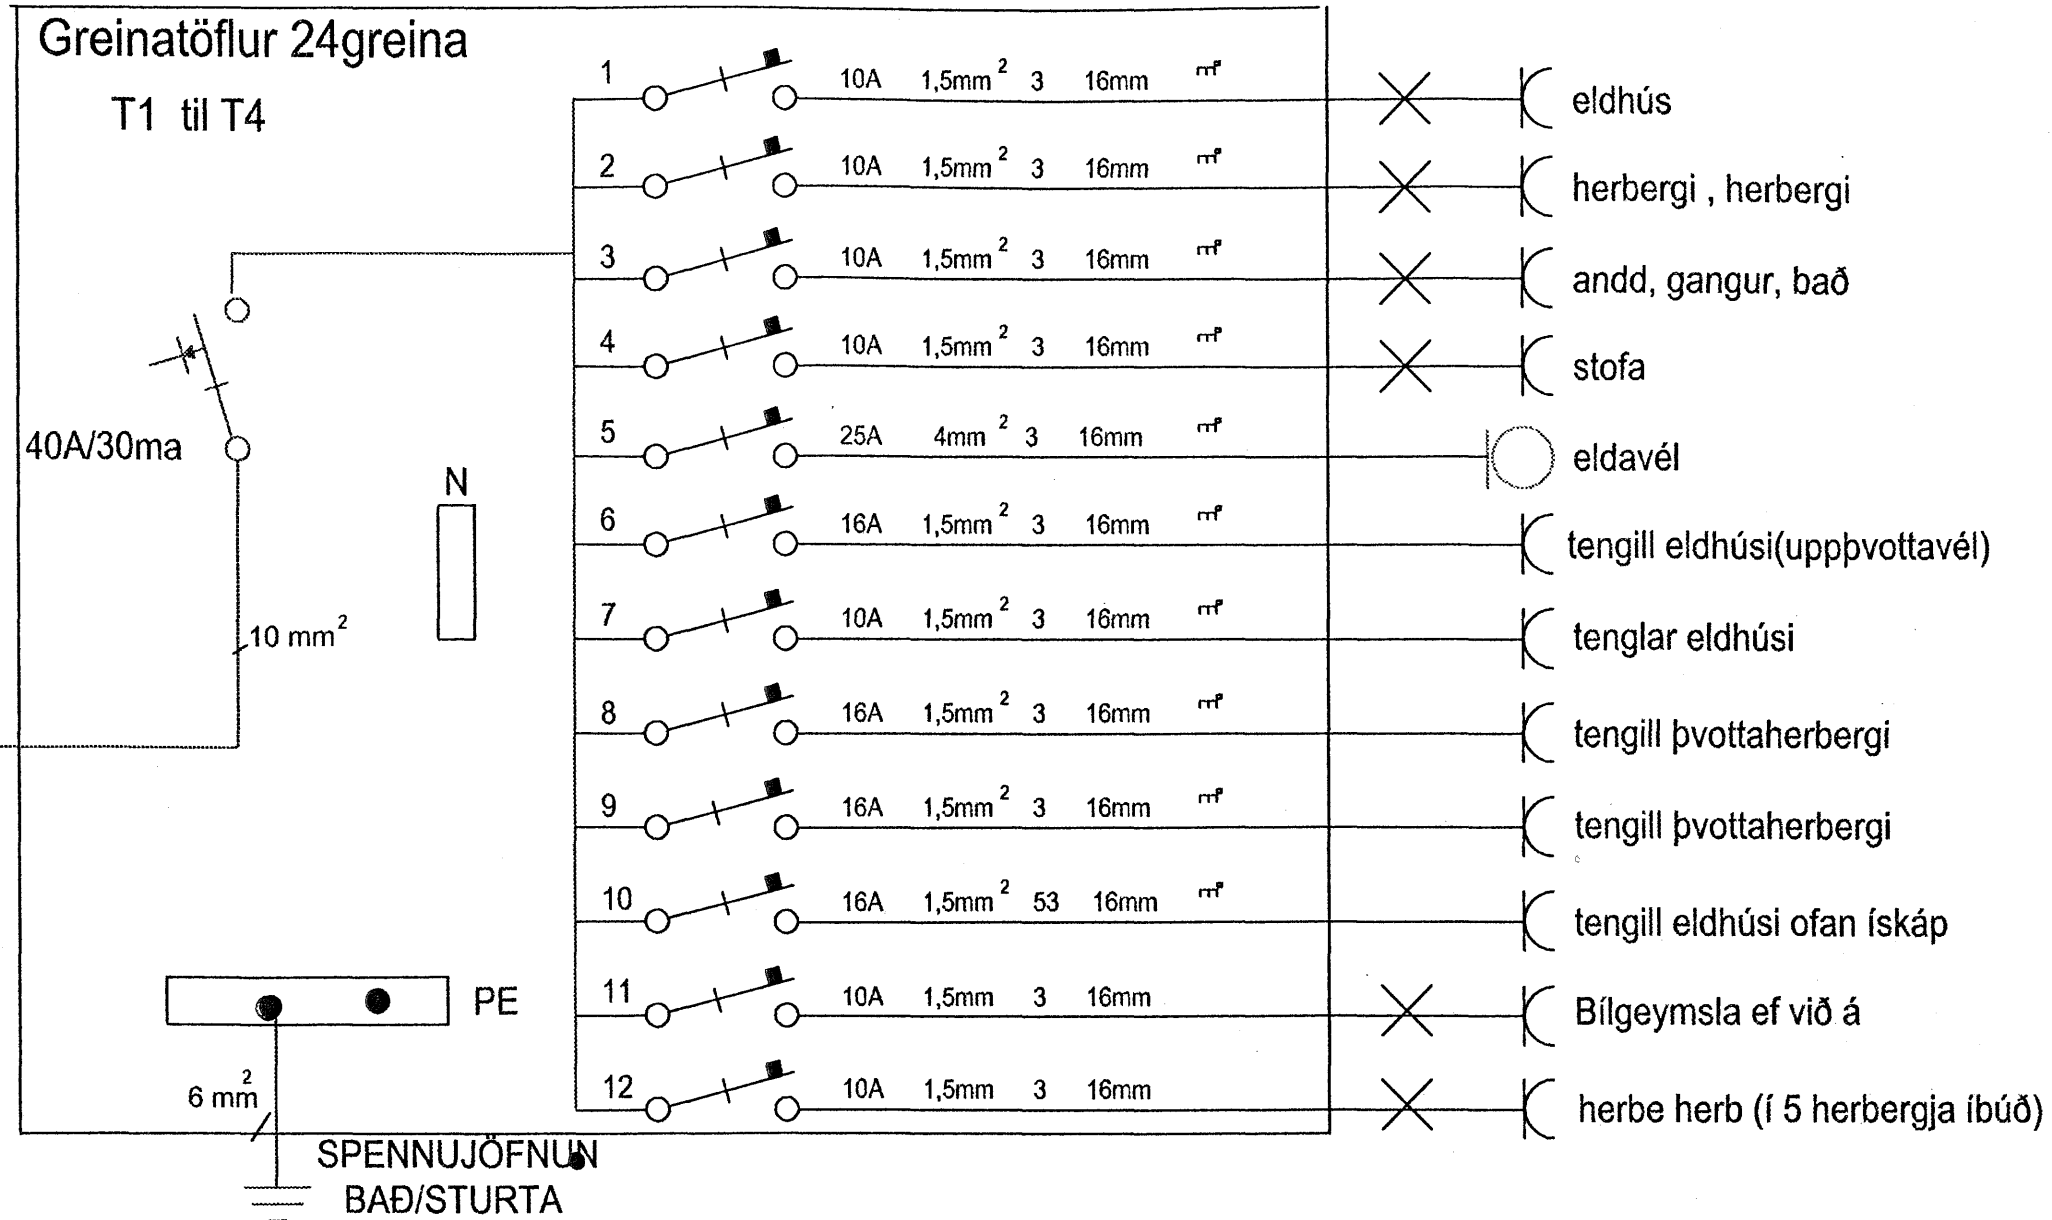

AÐALTAFLA

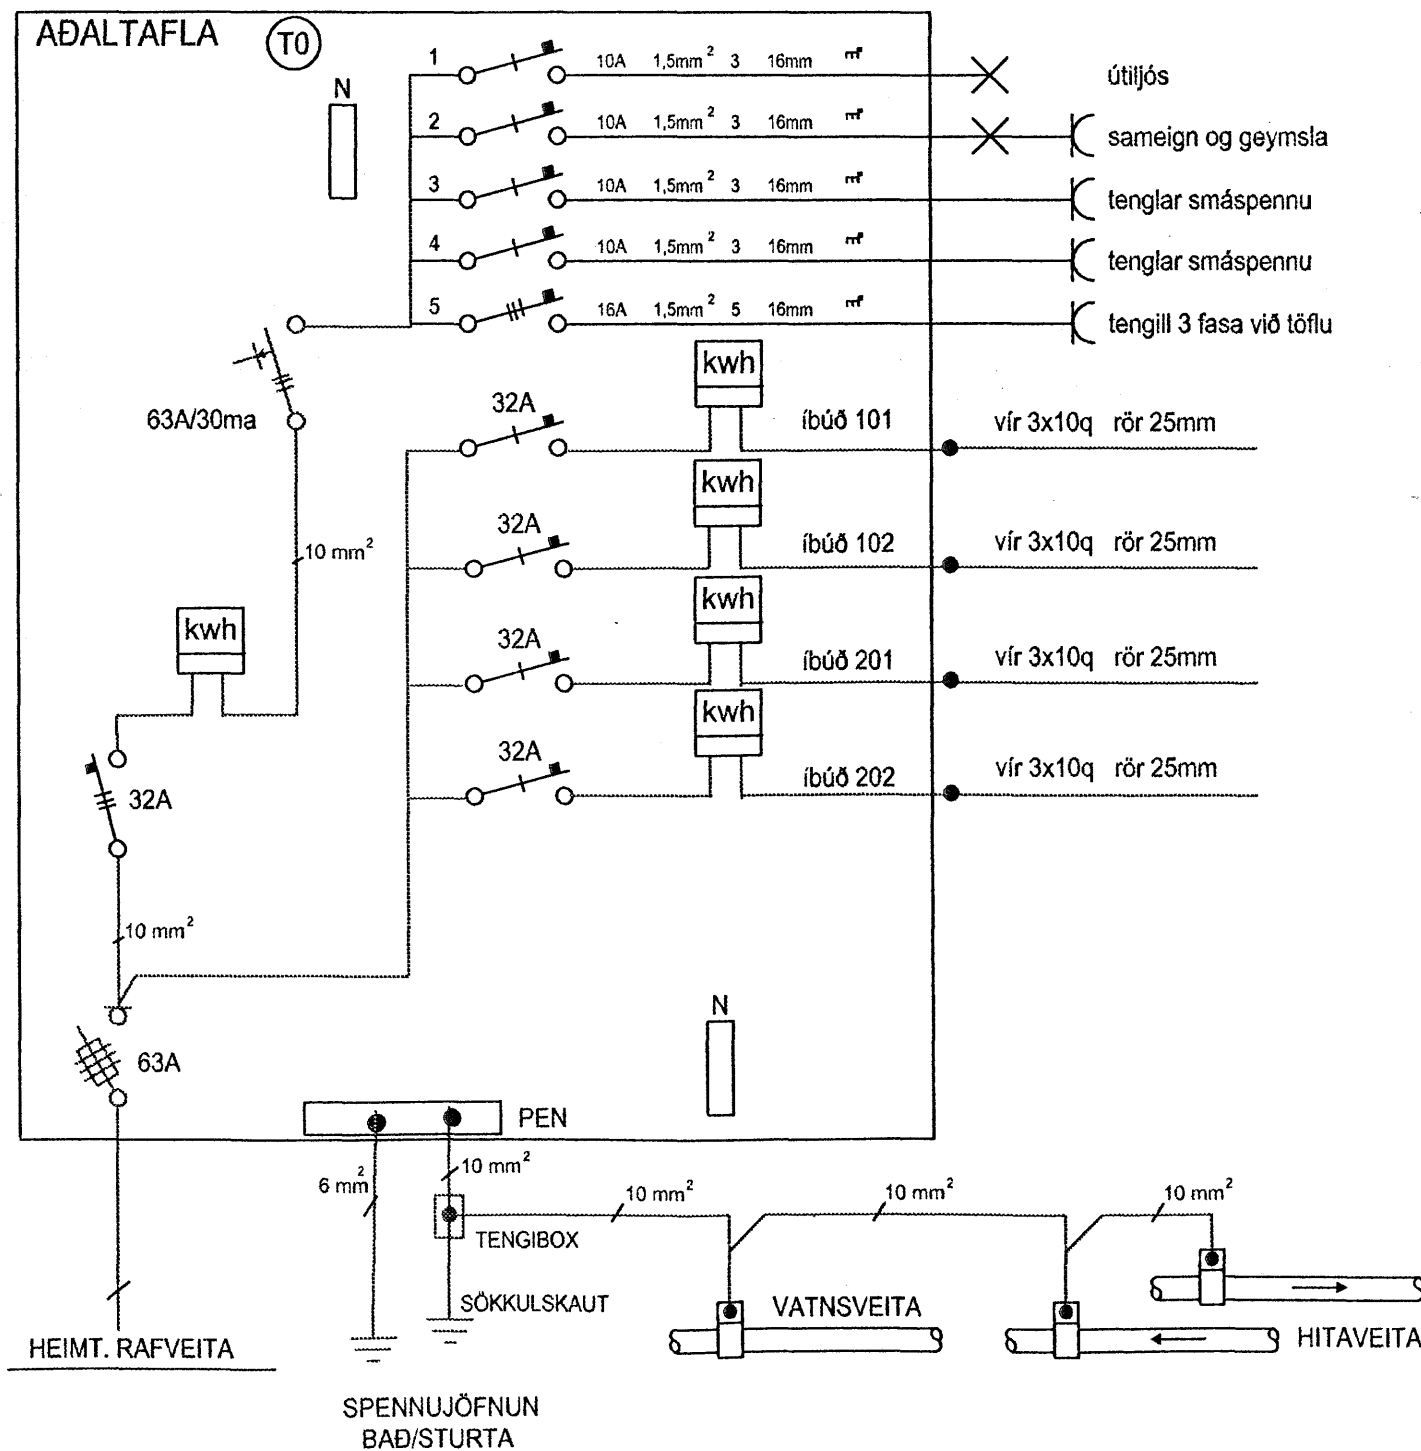

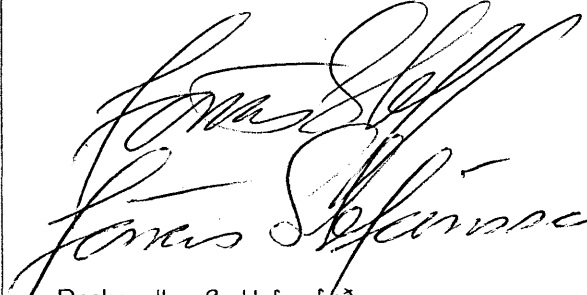
 Drekavellir 8 Hafnarfirði
 Töflur snið kv: 1:100 afstöðumynd
 kv: 1:500
 Hannað Jónas Stefánsson kt271258-4459
 April 2005 teikn 5 af 5
 Breyting