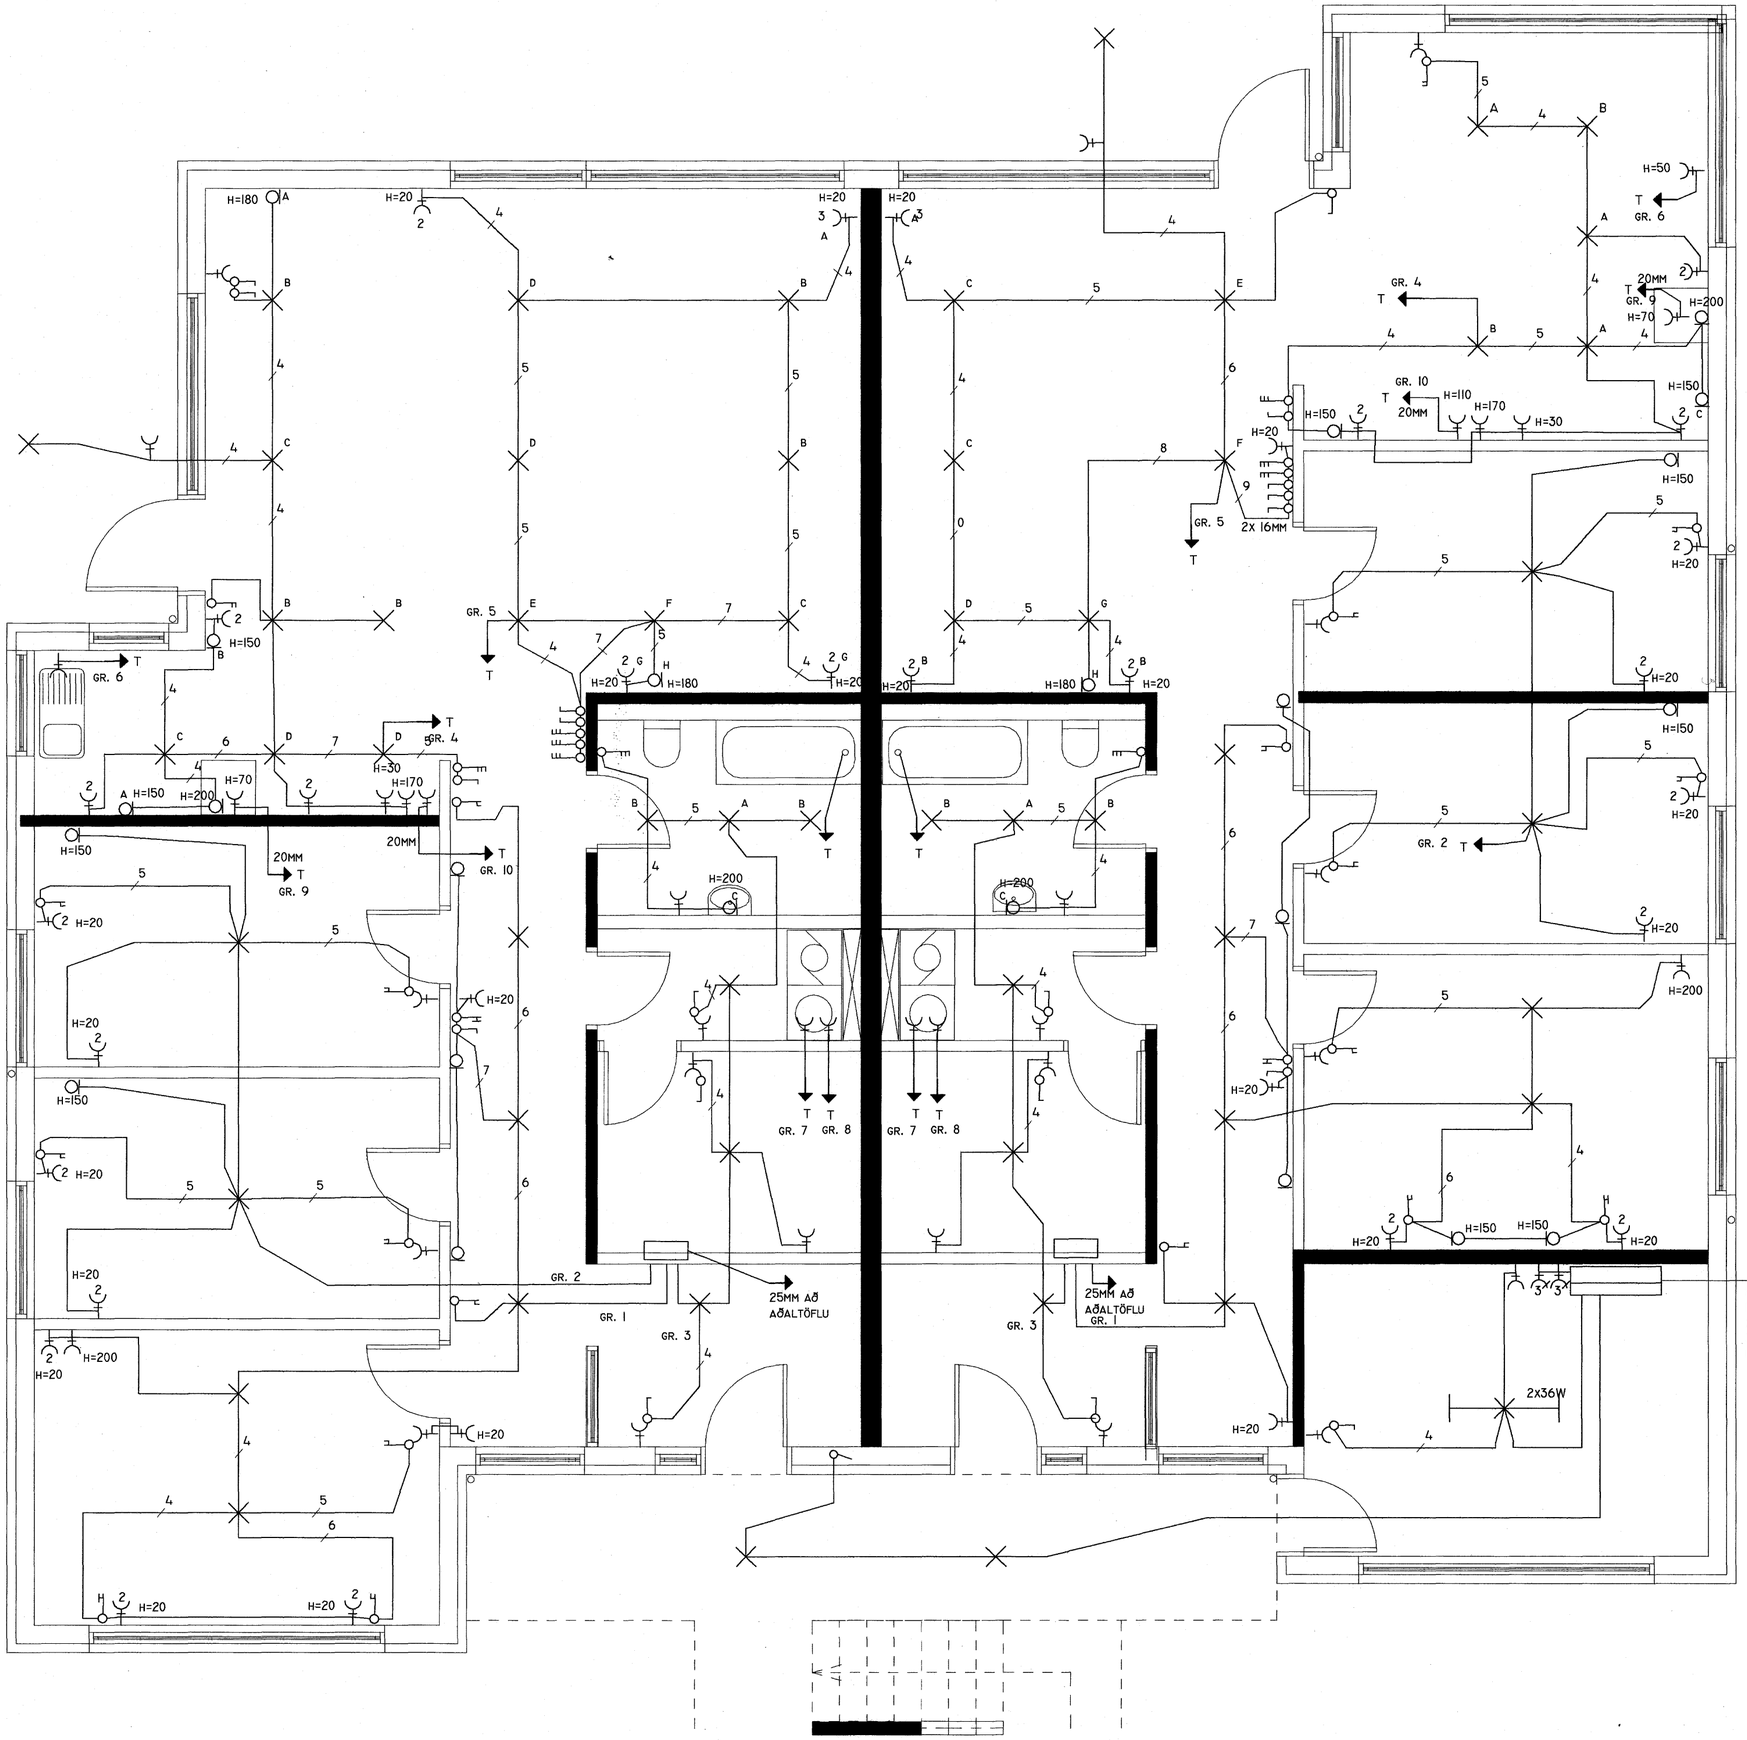

RÖR FRÁ AÐALTÖFLU:
I.H. 2x25MM + ÚTILÝSING
2.H 2x25MM +
3.H. 2x25MM +
ÞAK. 2x 16MM

Byggingafulltrúi Hafnarfjarðar
Afgreitt þann
25 JÚLI 2005

ENGJAVELLIR 3.
HAFNARFIRÐI.

JÓN STEINAR EYJÓLFSSON
RAFIÐNFRÆÐINGUR.

TEIKNISTOFAN STRAUMSTEINN.

HJALLASTRÆTI 39 BOLUNGARVÍK.
STRAUMSTEINN@INTERNET.IS

SKÝRING: RAFLAGNATEIKNING.
TEIKNING: 1. HÆÐ RAFLAGNIR.
MÆLIKVARÐI: 1 / 50.

UNDIRSKRIFT: Jón S Eyjólfsson

BLAÐ NR: 2 AF 8
DAGSETNING: FEBRÚAR 2005.
BREYTINGAR: APRÍL 2005.

010562-3419