UV-01 UV-02 UV-03 UV-04

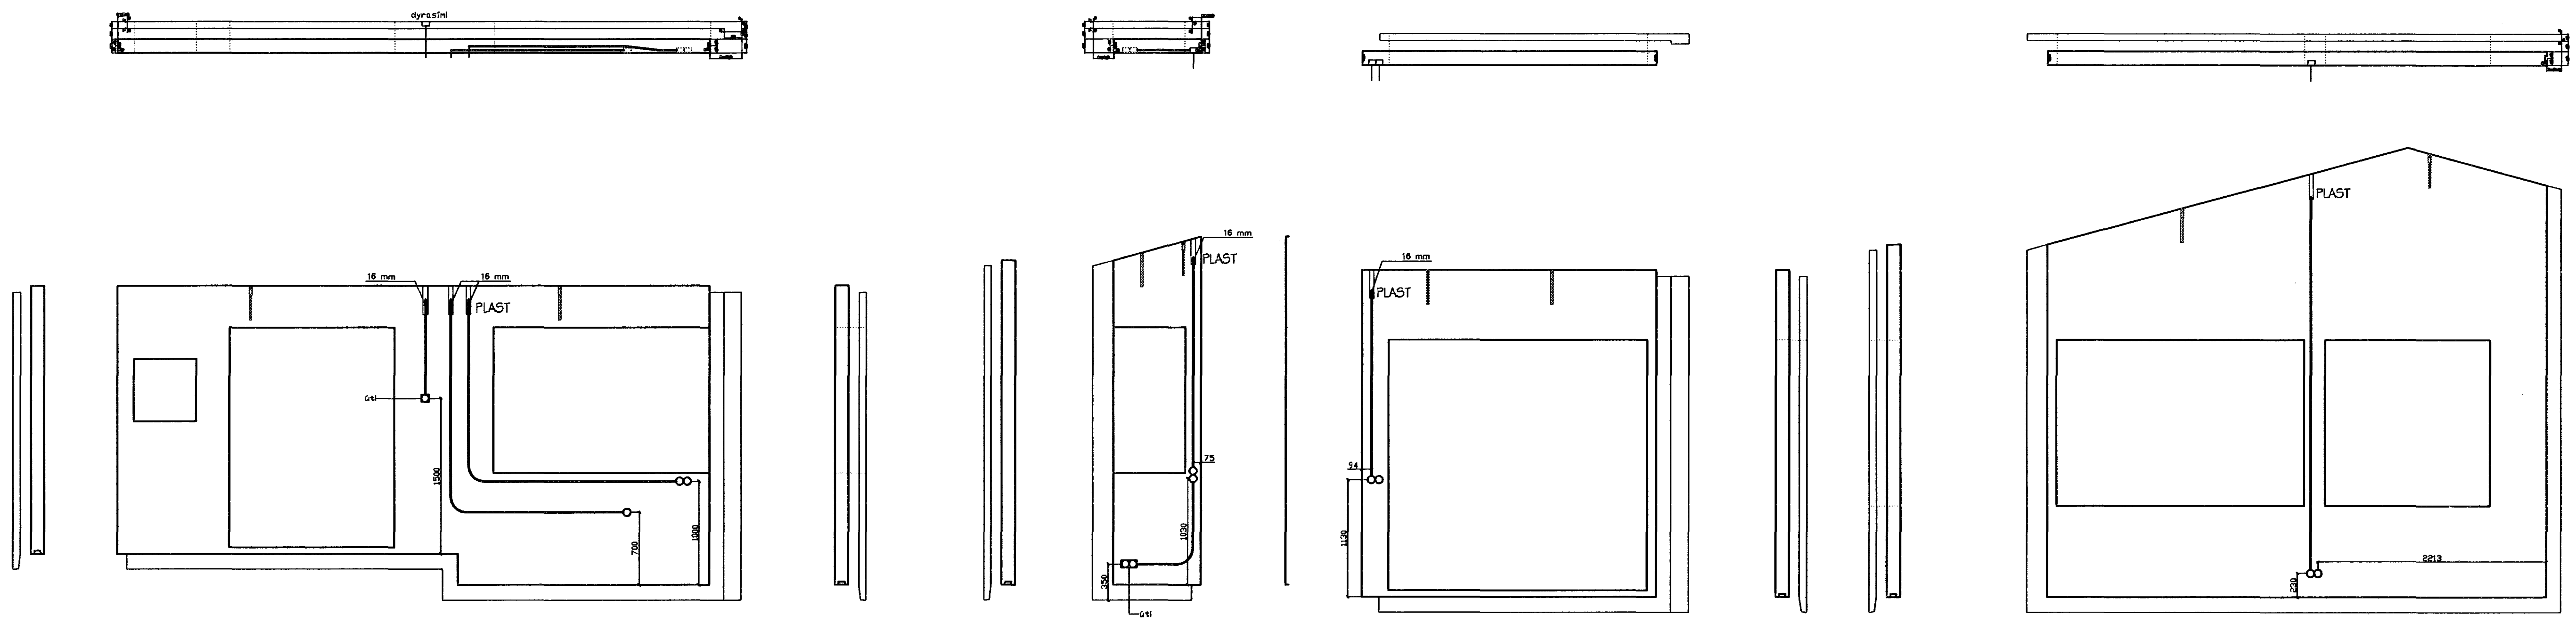

Veggeiningar 1:50

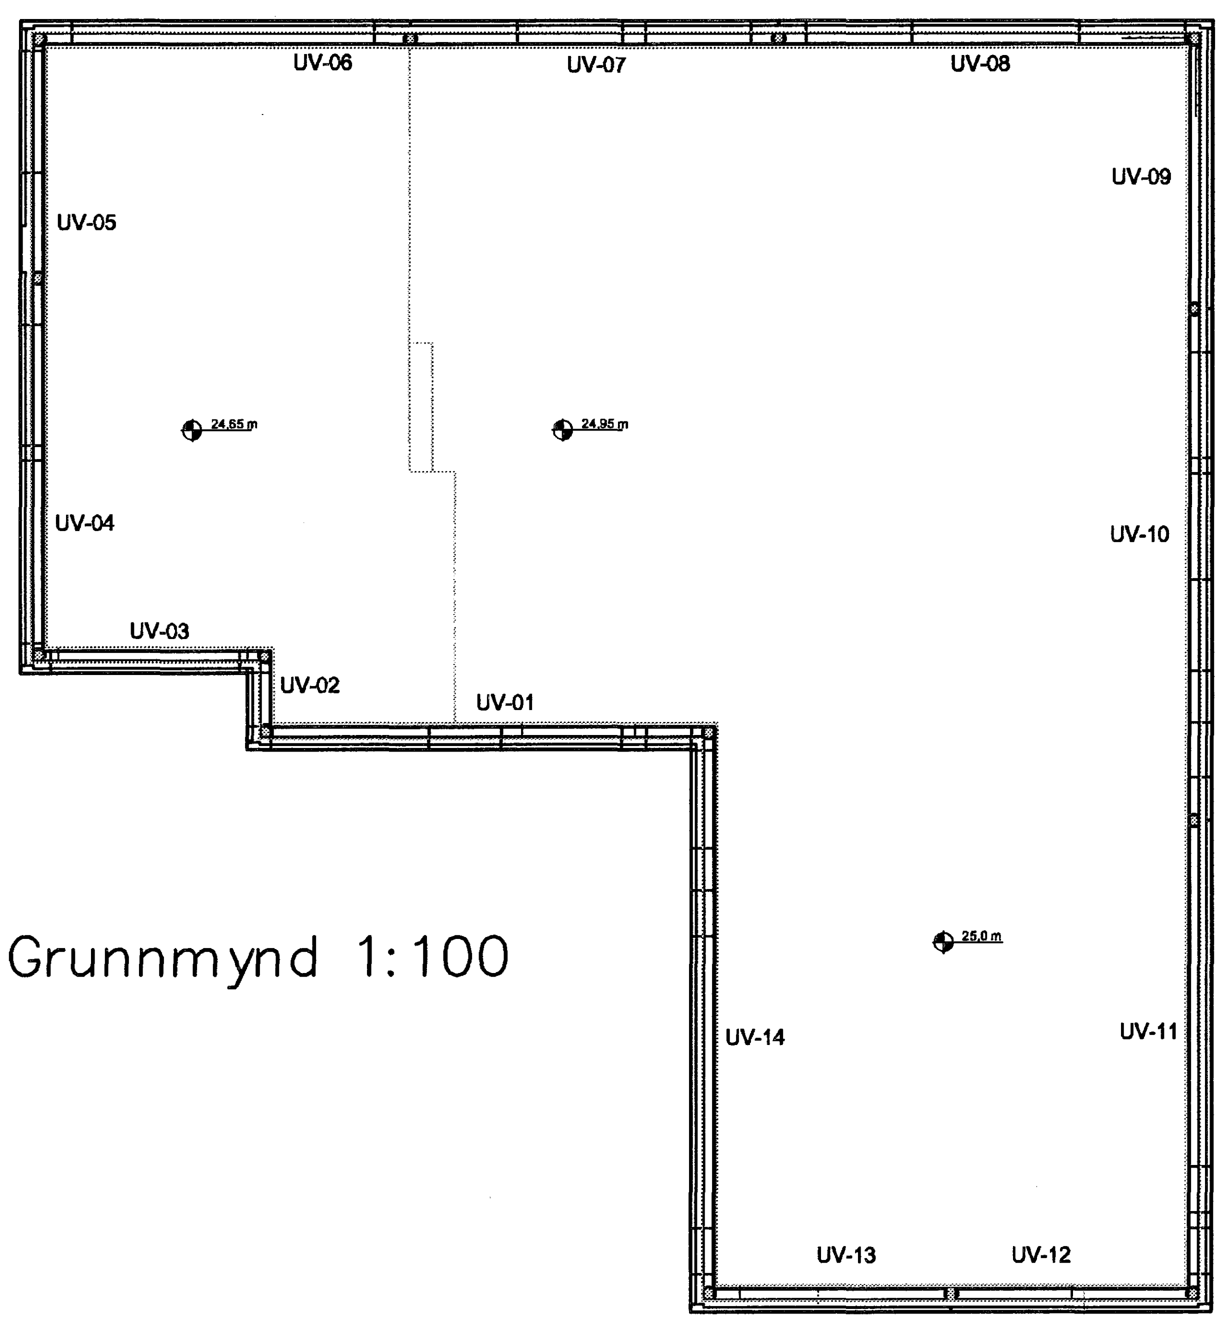

Grunnmynd 1:100

UV-05 UV-06

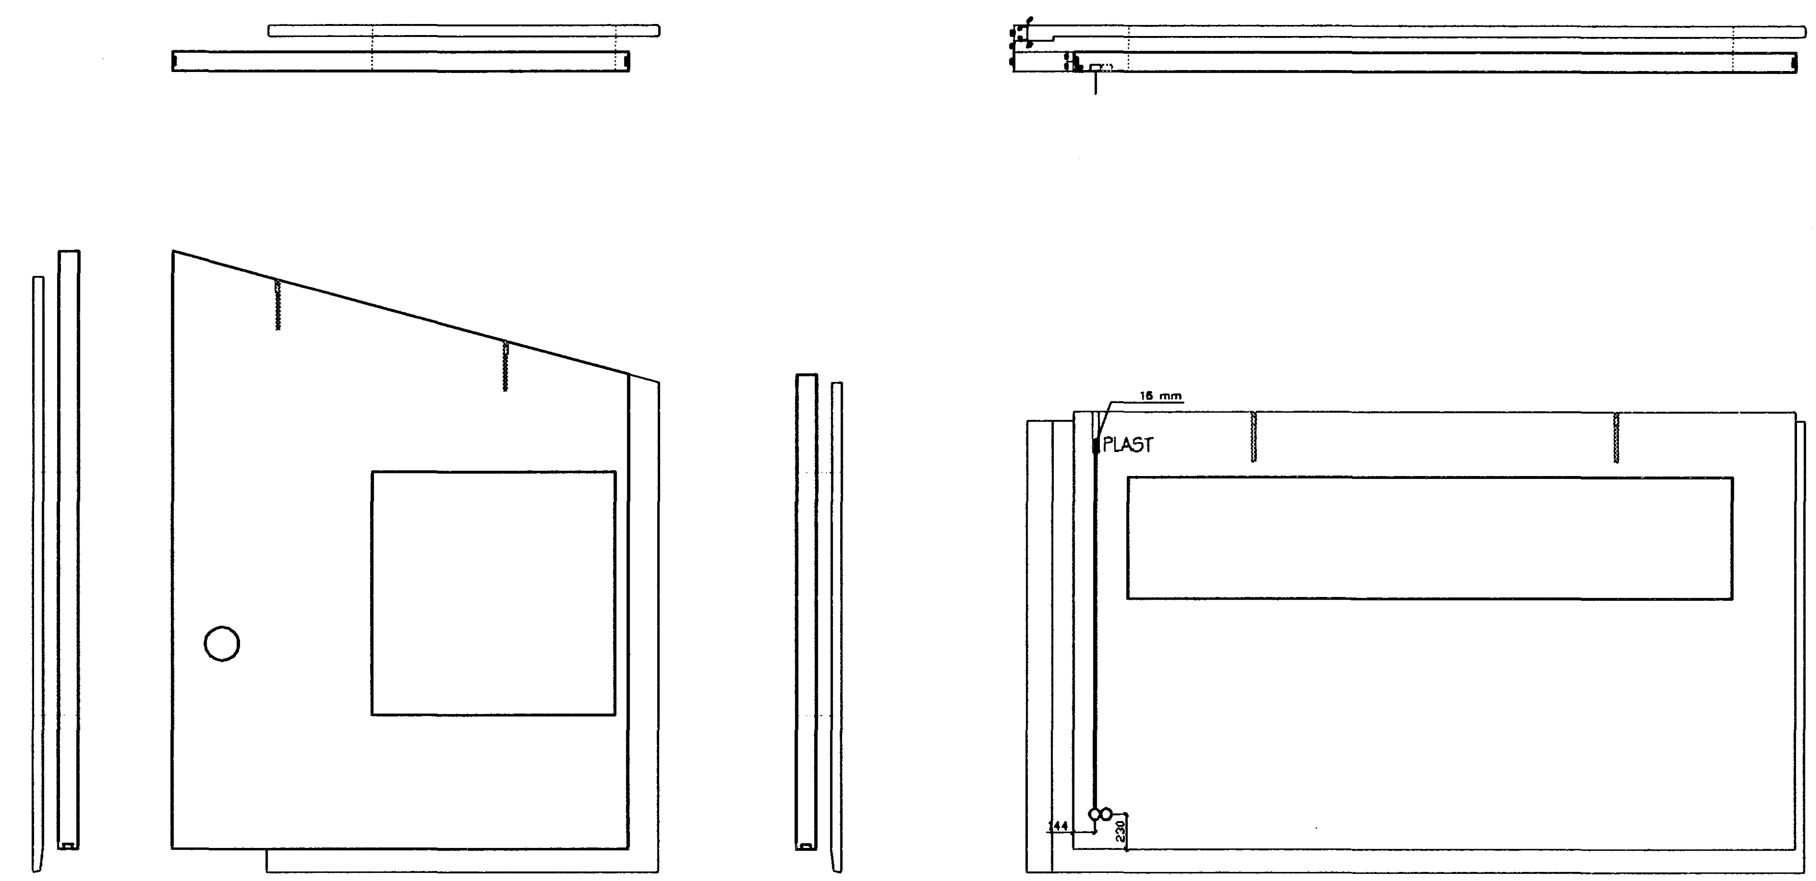

Br.	Dags.	Breyting

TÆKNIÞJÓNUSTAN SF
Lágmúla 5-108 Reykjavík
sími 581 3844 fax 581 4740
e-mail audunn@tth.is

Fléttuvellir 42 Hafnarfj.

Veggeiningar
Raflagnateikning

Hannað: AK	*Dags.:* 10.06
Teikn.: AK	*Yfirfarið.:*
Kvarði.: 1:100	
Nr.: 0526	*Blað.:* 6 *Af.:*