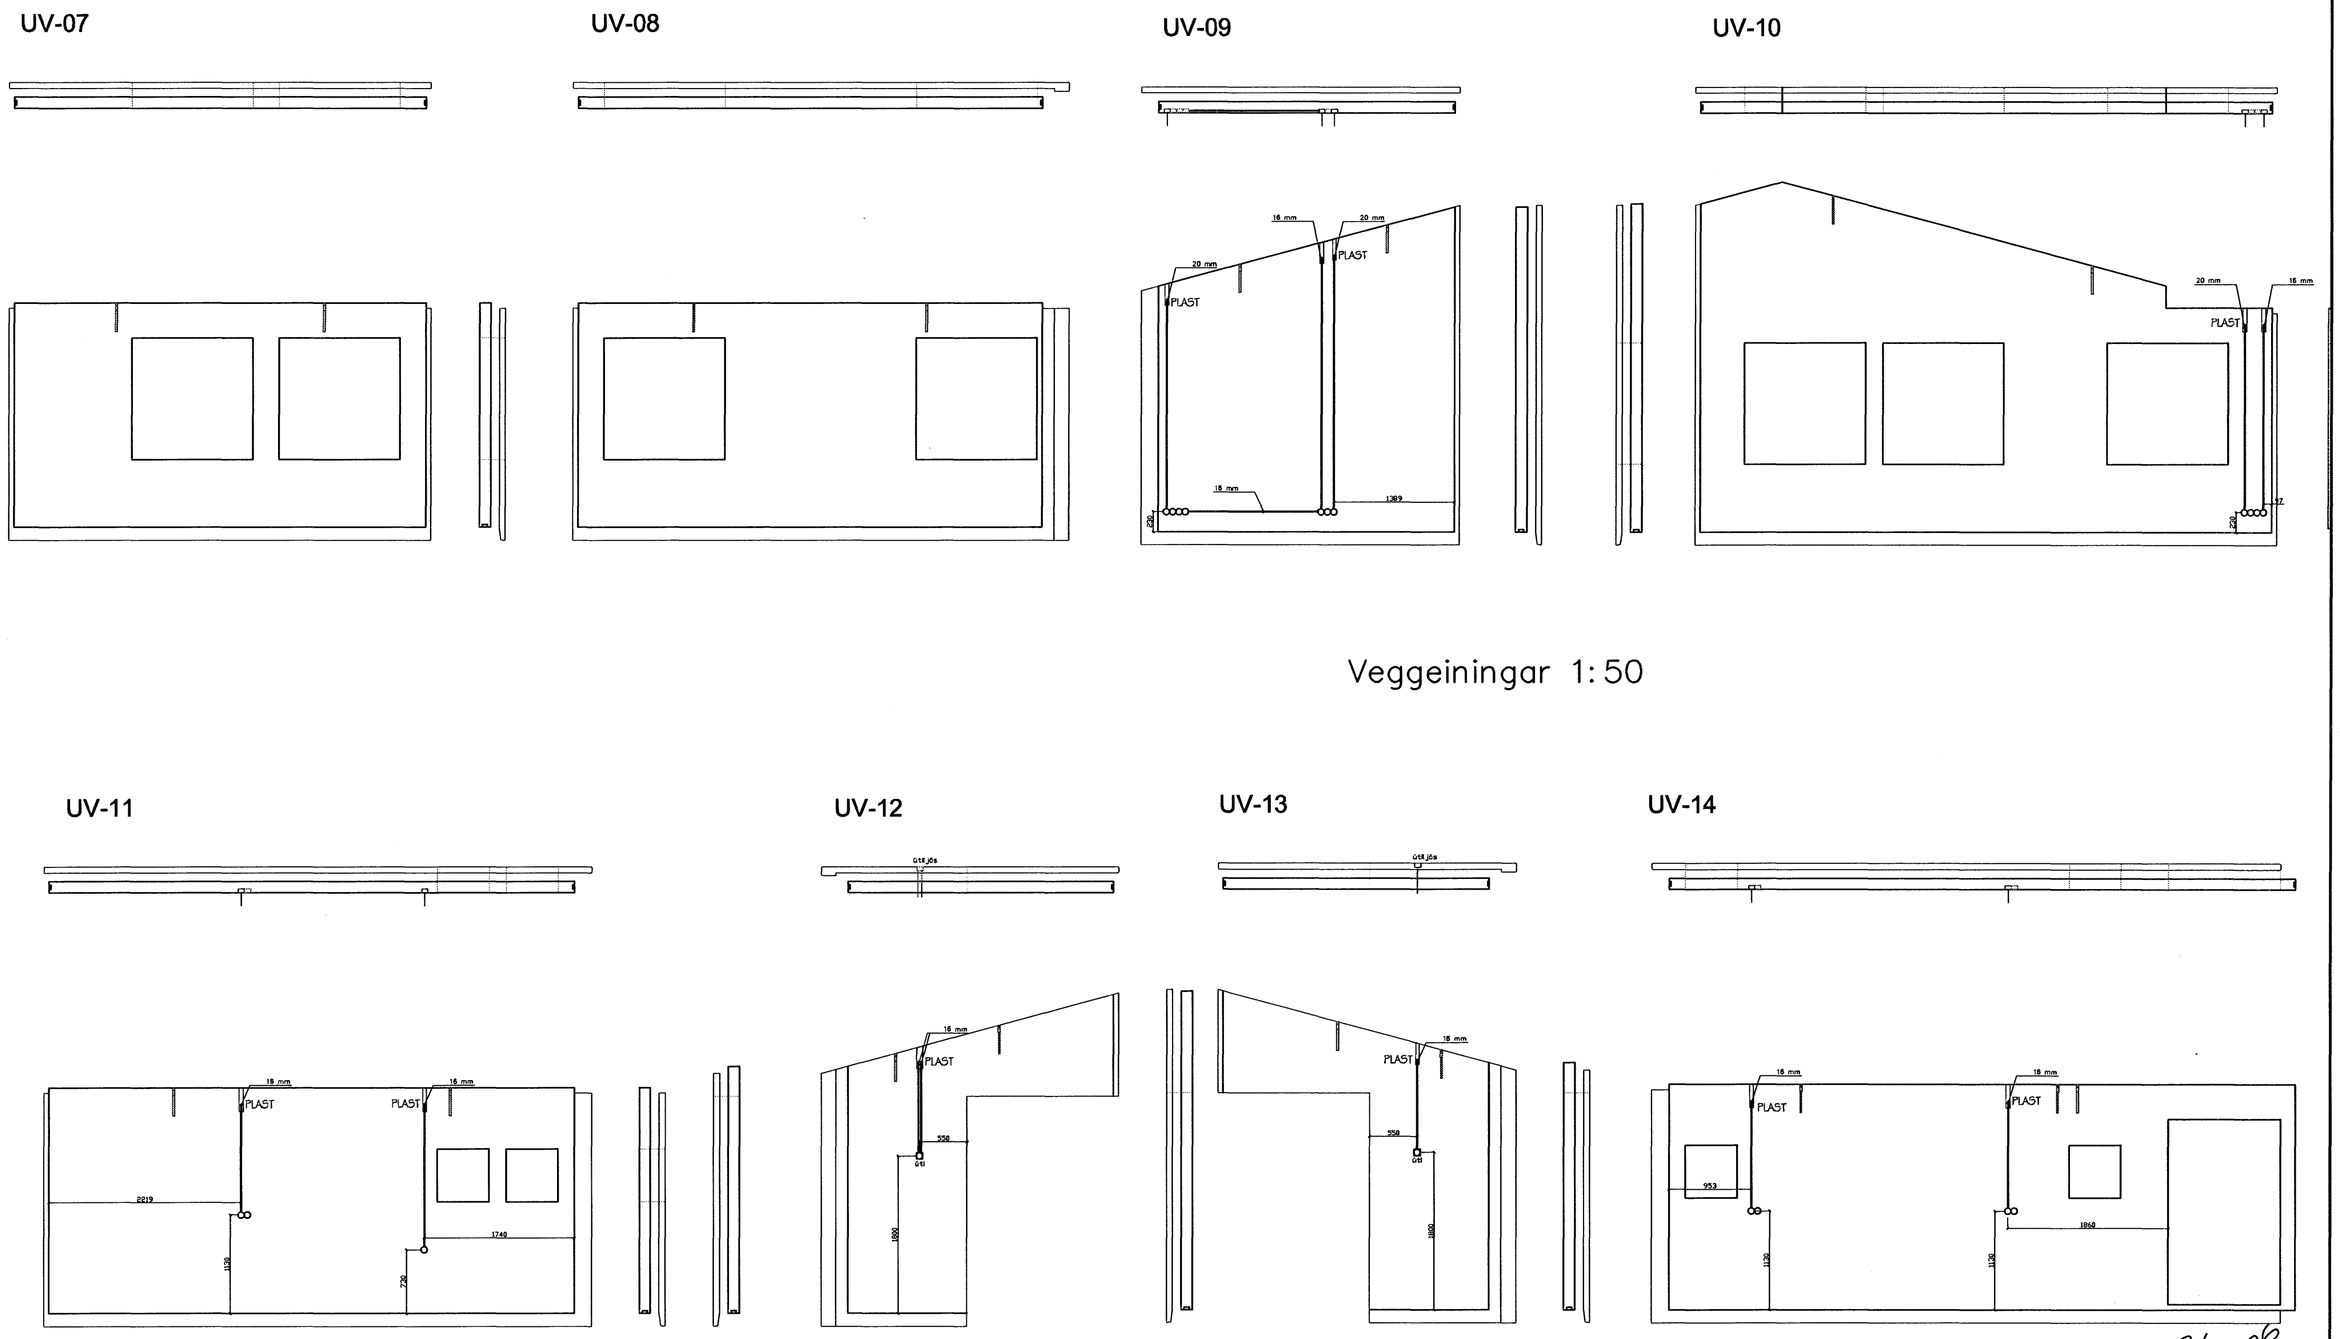

Veggeiningar 1:50

Mott 7/11 2006

Ótöf Fjeppning adr. 100955-4669

Br.	Dags.	Breyting

TÆKNIÞJÓNUSTAN SF
Lágmúla 5–108 Reykjavík
sími 581 3844 fax 581 4740
e-mail audunn@tth.is
2102 70-3989

Fléttuvellir 42 Hafnarfj.
Veggeiningar
Raflagnateikning

Hannað.: AK	Dags.: 10.06
Teikn.: AK	Yfirfarið.:
Kvarði.: 1:50	
Nr.: 0526	Blað.: 7 Af.: