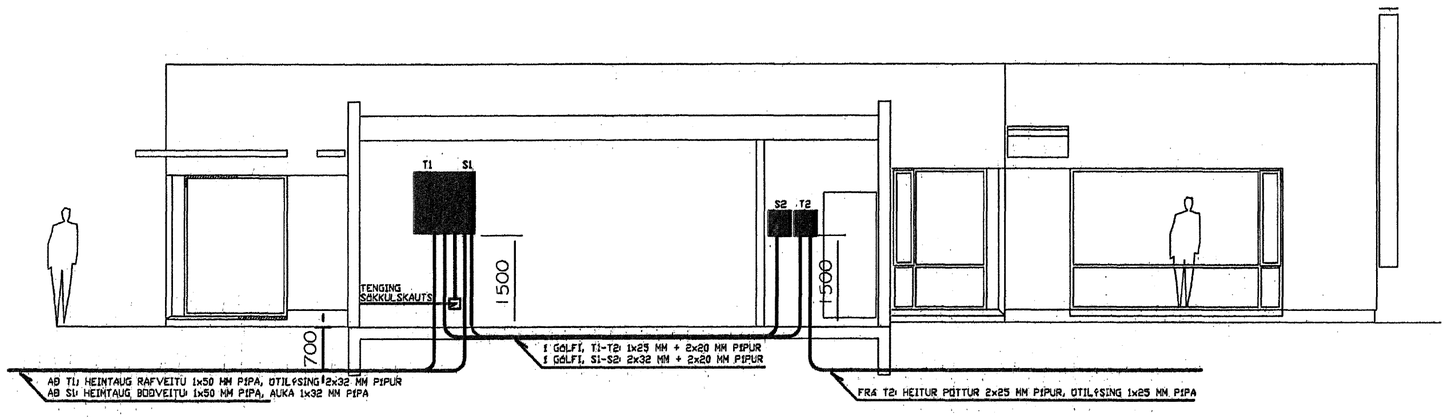

Sniðmynd 1:100

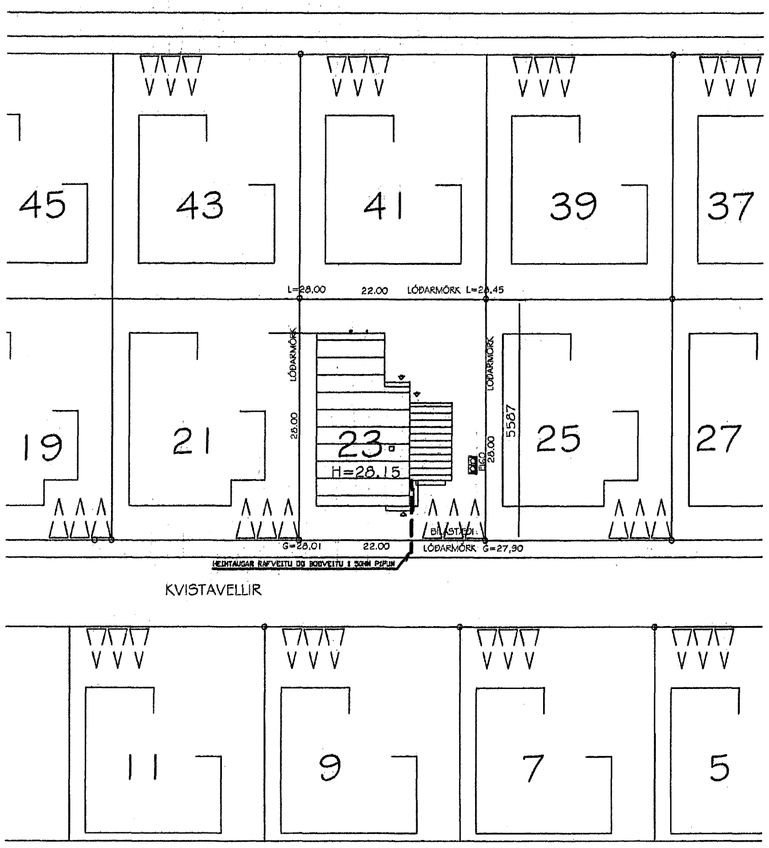

KVISTAVELLIR

Afstöðumynd

HÚS ALLS:	241.6m2
LÓÐ:	616.0m2
NÝTINGARHLUTFALL LÓÐAR:	0.39%

Afstöðumynd 1:500

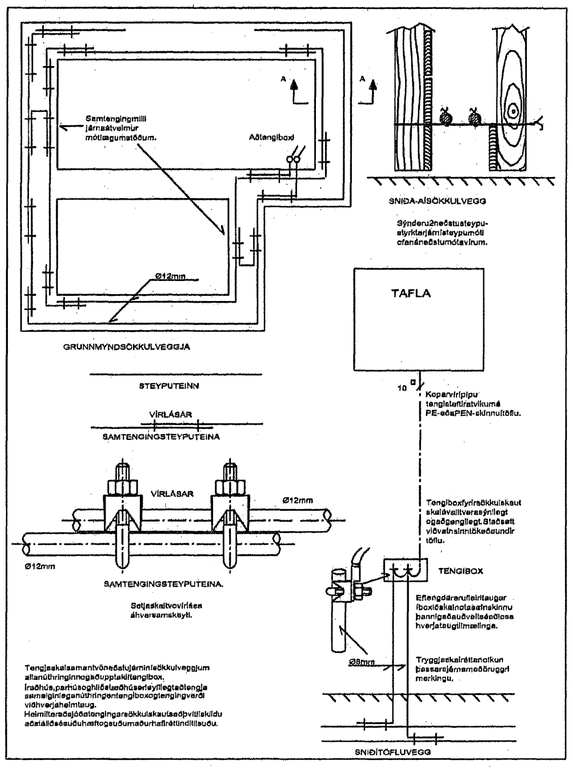

Dæmi um frágang sökkulskauts. Heimild:: Tæknilegir tengiskilmálar rafveitna

Þorgeir Guðmundsson 2410442549

Segull hf Hólmaslóð 6 , 101 Reykjavík, S:551-5460

Hannað dags:	22/09/08	Kvistavellir 23	
Hannað af:	ÞG		
Teiknað dags:	22/09/08	220 Hafnarfjörður	
Teiknað af:	ÓS/ELO		
Samþ. dags:	22/09/08	RAFLAGNIR, afstöðumynd og snið	
Samþ. af:	ÞG		
Mvk: 1:100 og 1:500 (A2)		Verknr.: 06-125	Blað nr. 04 af 04