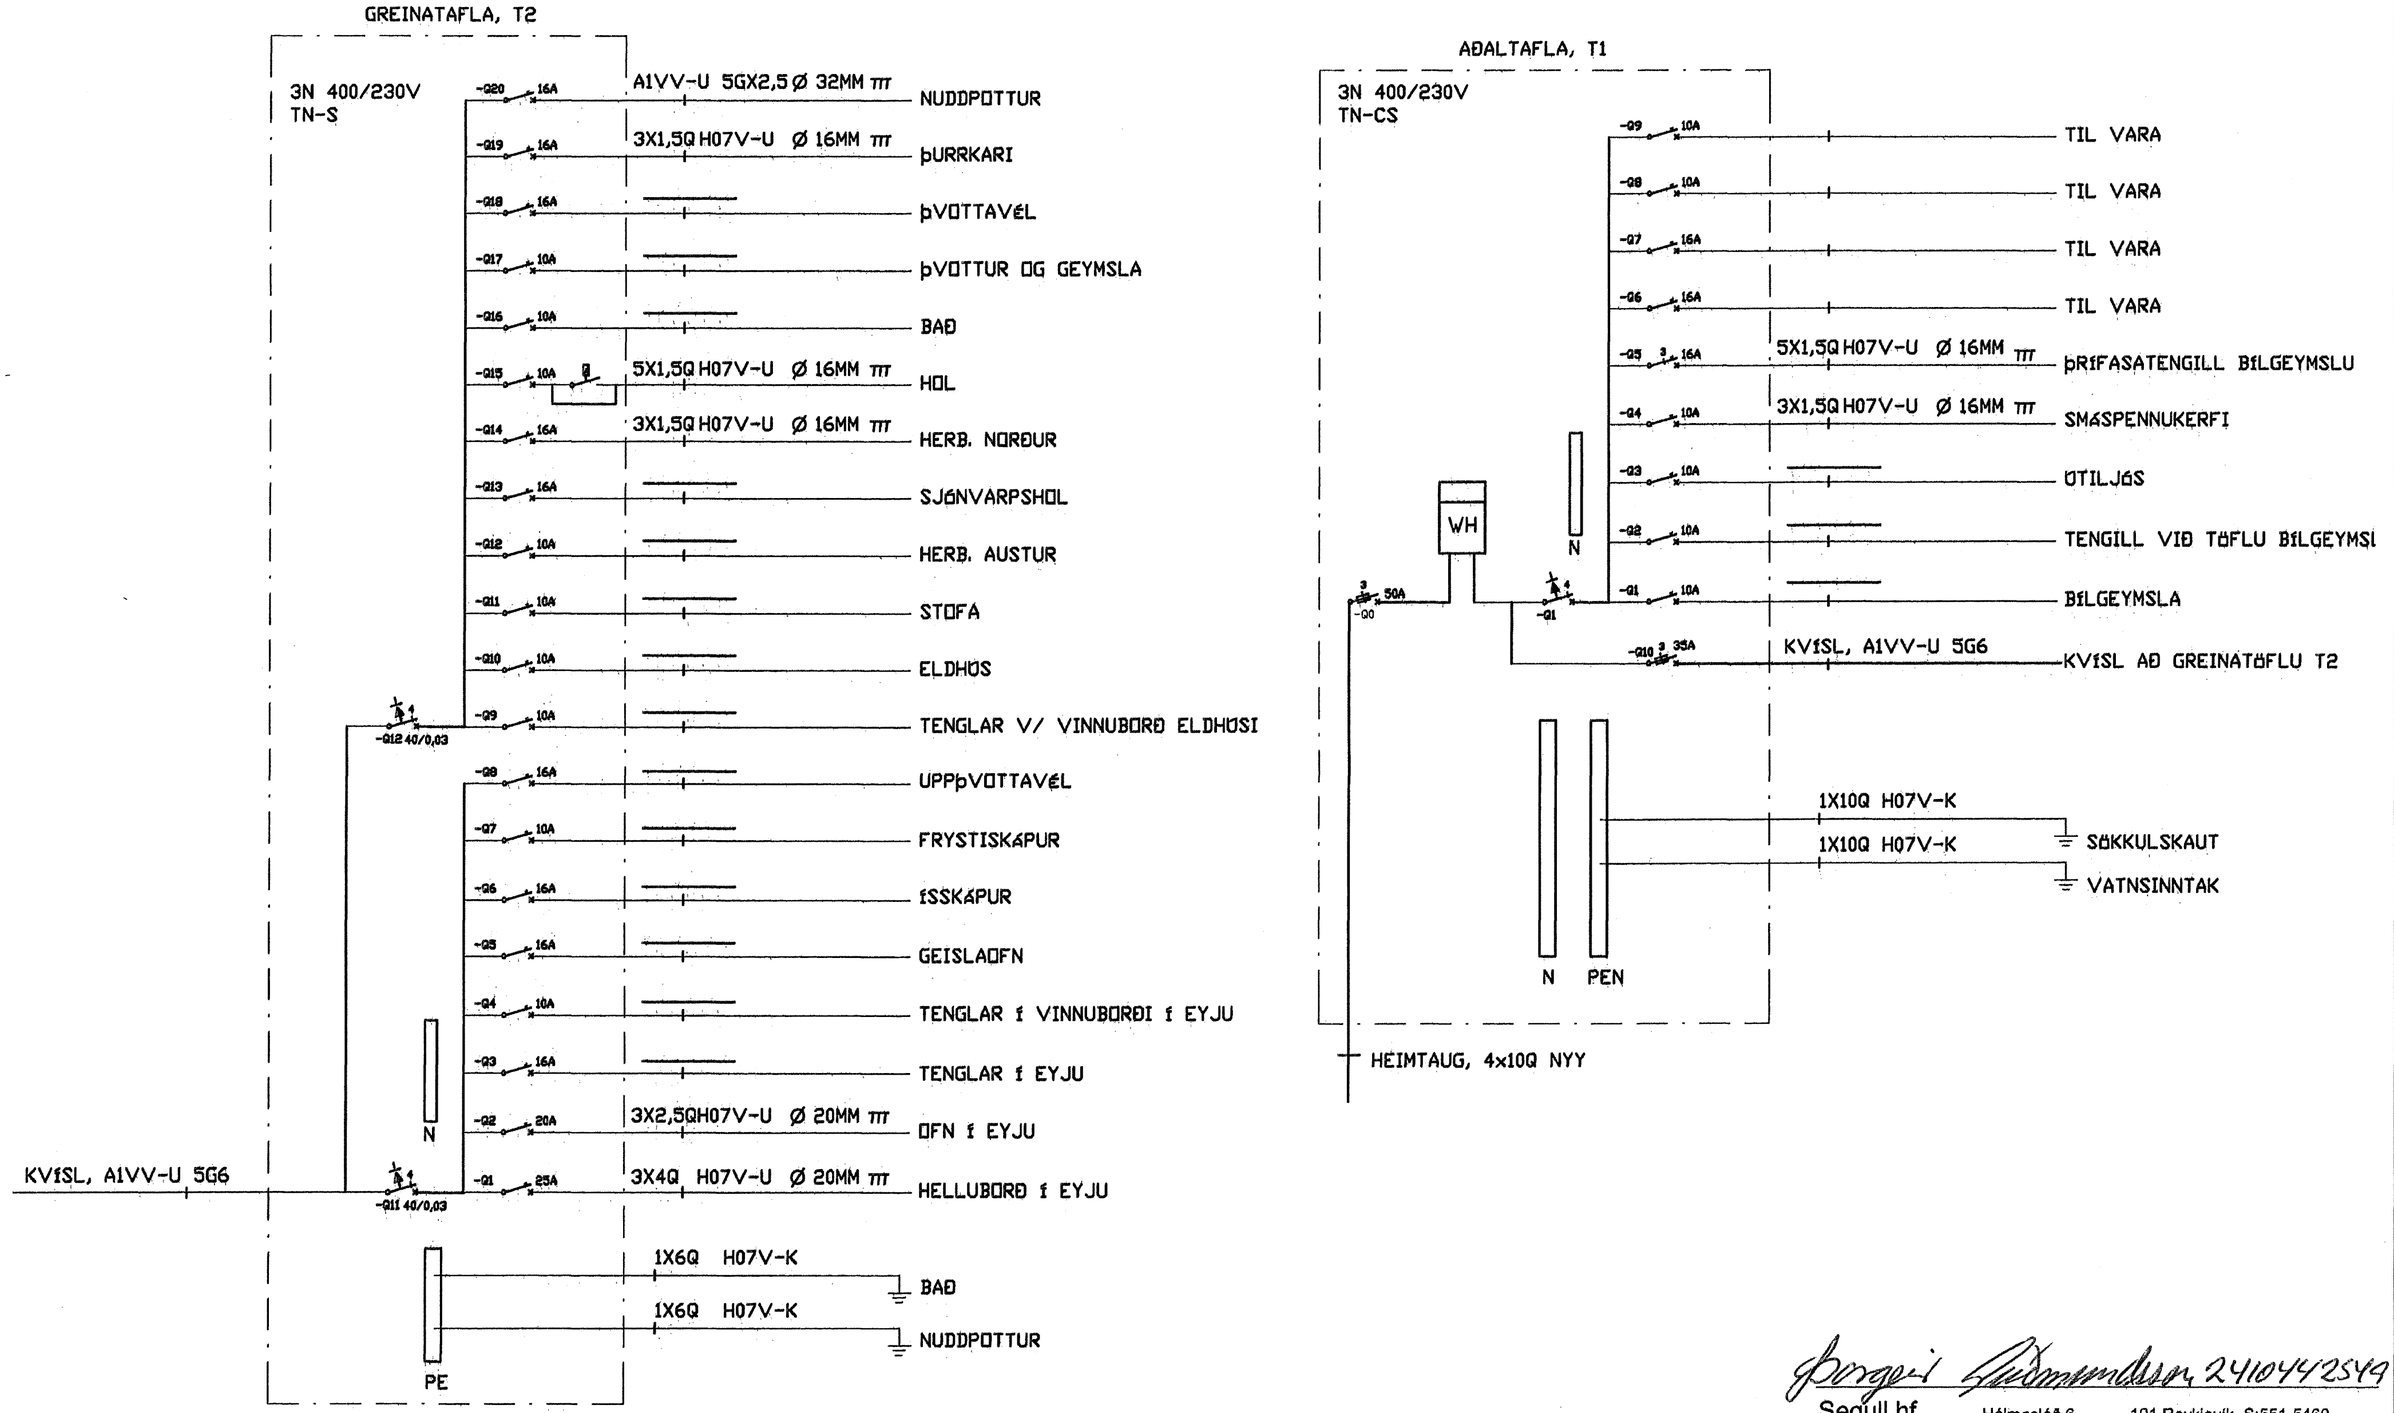

Þorgeir Guðmundsson 2410442549

Segull hf	Hólmaslóð 6 , 101 Reykjavík, S:551-5460		
Hannað dags:	22/09/08	Kvistavellir 23	
Hannað af:	ÞG		
Teiknað dags:	22/09/08	220 Hafnarfjörður	
Teiknað af:	ÓS/ELO		
Samþ. dags:	23/09/08	RAFLAGNIR, EINLÍNUMYNDIR	
Samþ. af:	ÞG		
Mvk:	ENGINN	Verknr.: 08-125	Blað nr. 03 af 04