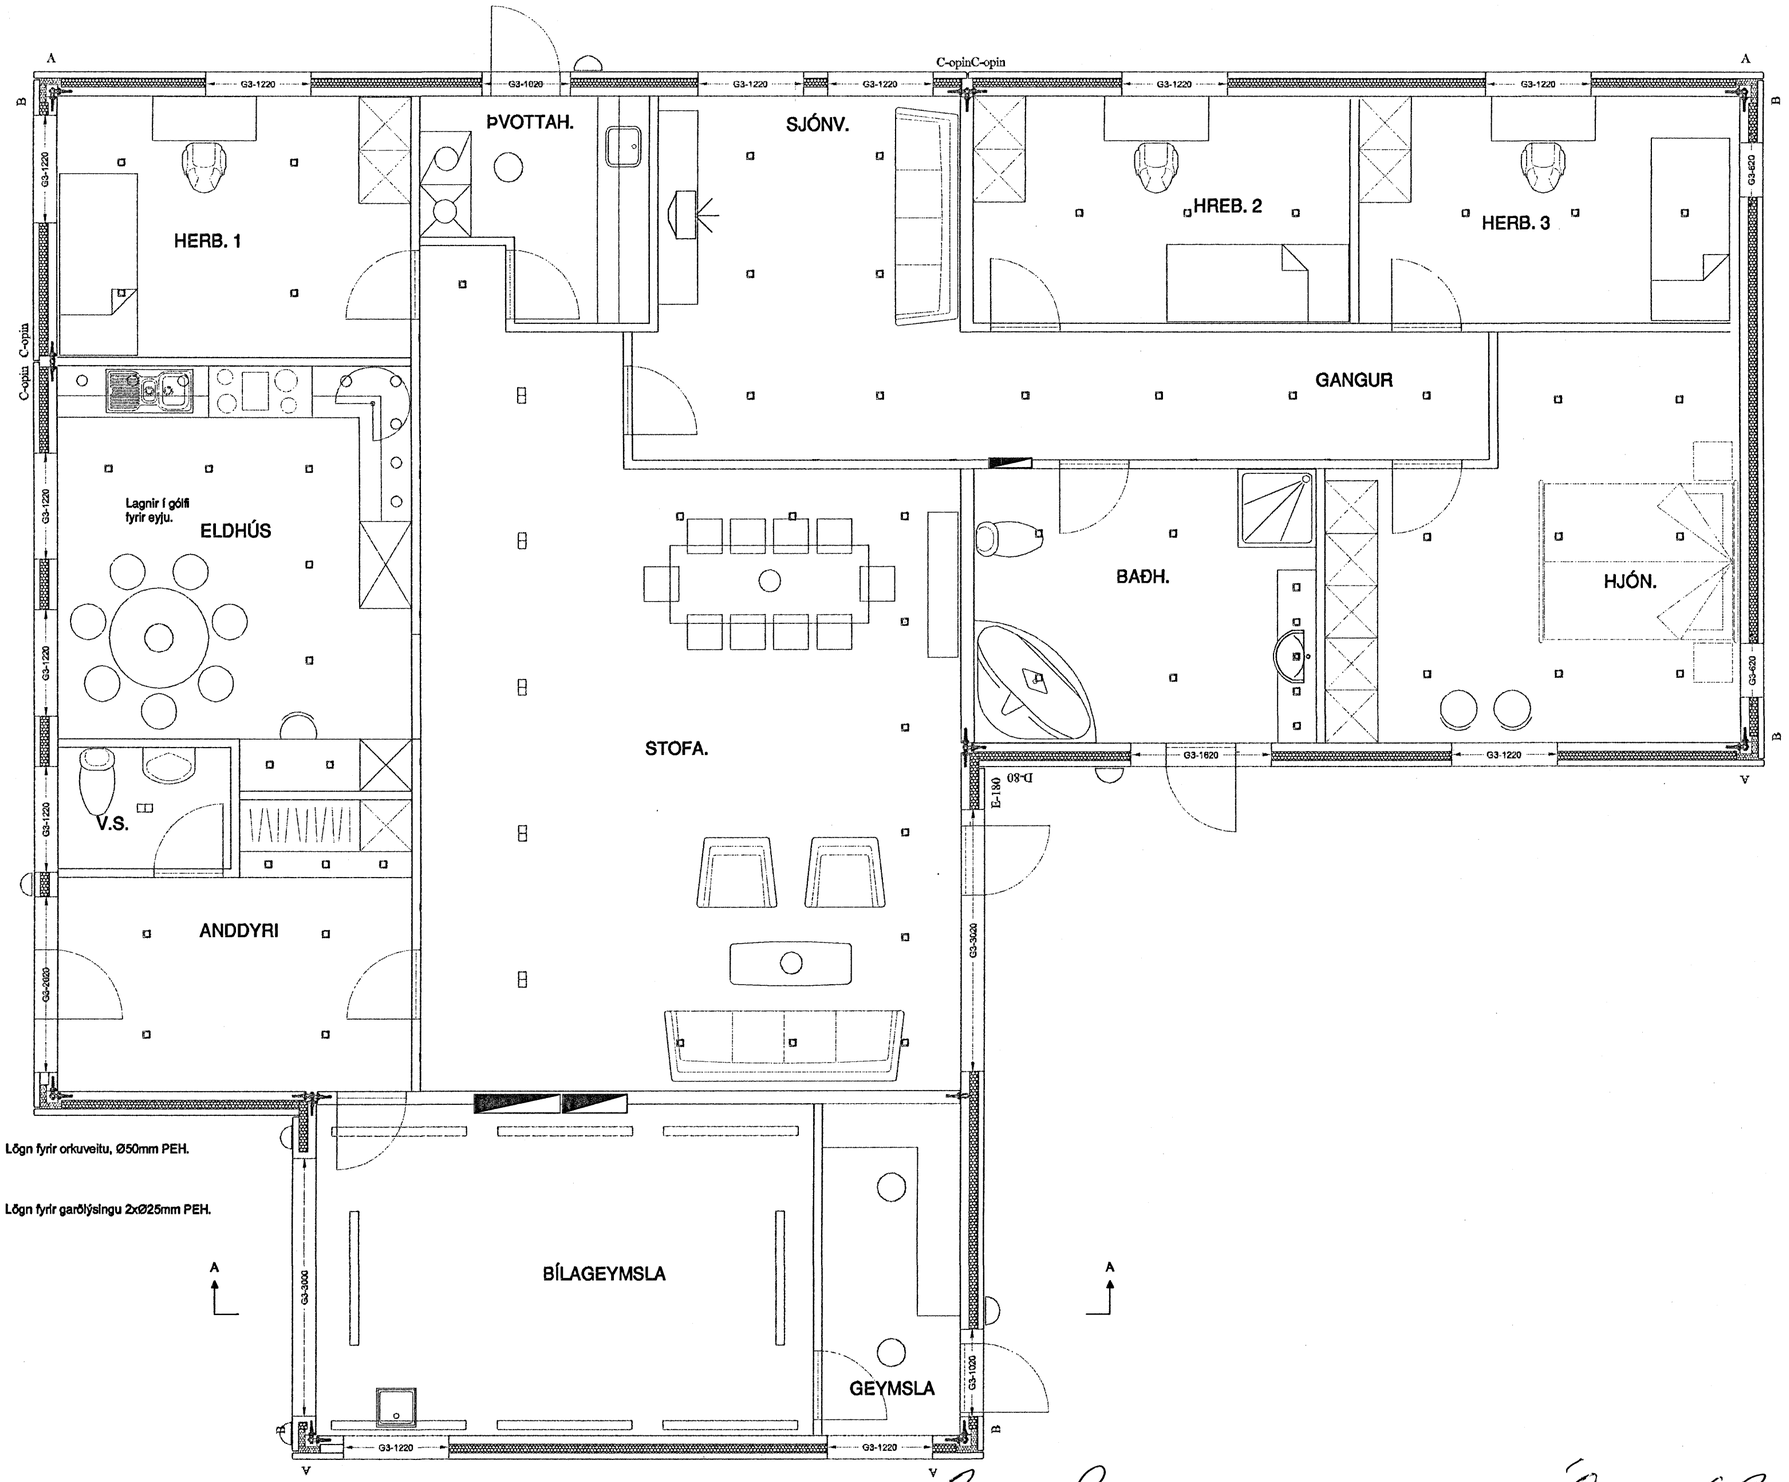

								HANNAÐ	Ó.G.B.
								TEIKNAÐ	Ó.G.B.
								YFIRF.	
								SAMP.	
								DAGS.	15.02.06
								VERKNR.	
	ÚTG.	DAGS.		TEIKN.	BREYTT	YFIRF.	SAMÞ.	TEIKN. NR.	1-3

Rafstef ehf.
RAFVERKTAKI

Fléttuvellir 44, Hafnarfirði

Lampaplan
Grunnmynd

ÚTG.

Örvar G. Brynjarsson 240563-5659