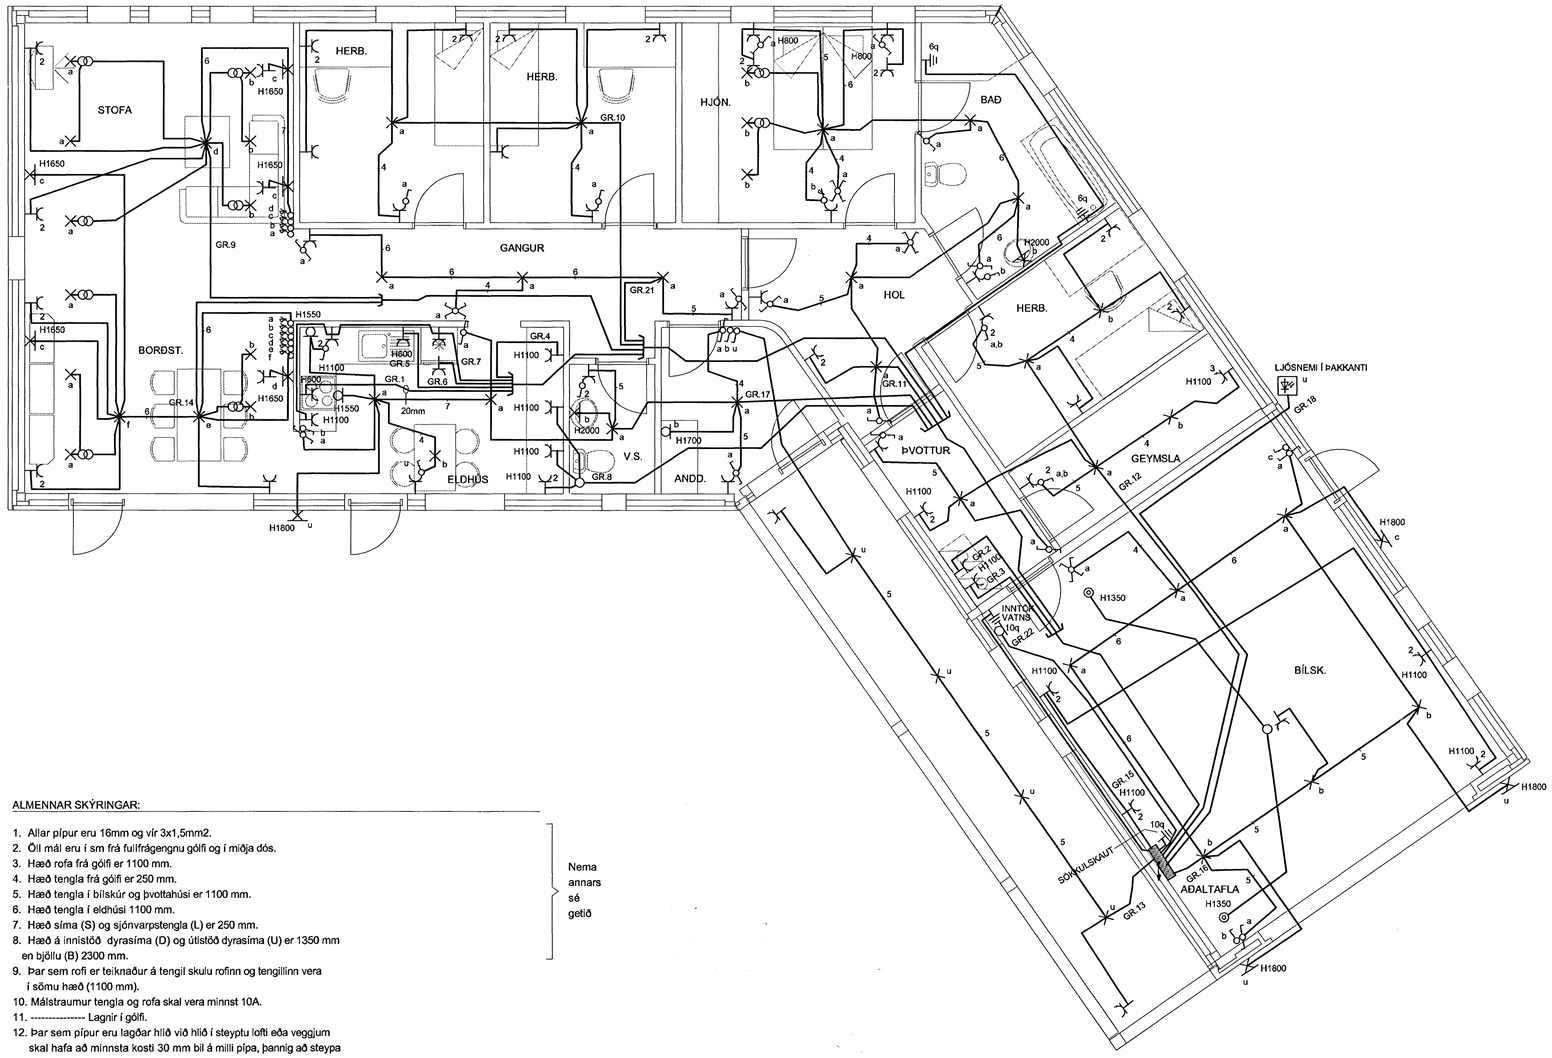

ALMENNAR SKÝRINGAR:

1. Allar pípur eru 16mm og vír 3x1,5mm2.
2. Öll mál eru í sm frá fullfrágengnu gólfi og í miðja dós.
3. Hæð rofa frá gólfi er 1100 mm.
4. Hæð tengla frá gólfi er 250 mm.
5. Hæð tengla í bílskúr og þvottahúsi er 1100 mm.
6. Hæð tengla í eldhúsi 1100 mm.
7. Hæð síma (S) og sjónvarpstengla (L) er 250 mm.
8. Hæð á innistöð dyrasíma (D) og útistöð dyrasíma (U) er 1350 mm en bjöllu (B) 2300 mm.
9. Þar sem rofi er teiknaður á tengil skulu rofinn og tengillinn vera í sömu hæð (1100 mm).
10. Málstraumur tengla og rofa skal vera minnst 10A.
11. ---------- Lagnir í gólfi.
12. Þar sem pípur eru lagðar hlið við hlið í steyptu lofti eða veggjum skal hafa að minnsta kosti 30 mm bil á milli pípa, þannig að steypa geti á auðveldan hátt runnið á milli þeirra.
13. Greinar eru ekki í öllum tilvikum sýndar að töflu(m), en eru þá merktar viðkomandi töflu.
14. Málmhlutar lagna, tækja, bað- og sturtubotna og lampa skal jarðbinda vandlega.
15. Öll tákn eru táknræn og ber að samræma lagnir að tækjum eftir aðstæðum á staðnum.
16. Öll tákn eru samkvæmt staðli.
17. Allt efni skal vera af viðurkenndri gerð og hafa hlotið viðeigandi samþykktir.
18. Allur frágangur skal vera samkvæmt ákvæðum Reglugerðar um raforkuvirki, Tæknilegum tengiskilmálum, Löggildingarstofu og Pósts og síma.

Nema annars sé getið

ALLAR NÁKVÆMNISMÆLINGAR SKULU GERÐAR Á ARKITEKTATEIKNINGU.

MIÐAÐ ER VIÐ AÐ INNBROTSVARNAR OG BRUNAKERFI VERÐI ÞRÁÐLAUST.

RAFVIRKI SKAL KYNNA SÉR VANDLEGA ARKITEKTATEIKNINGAR OG AÐRAR TEIKNINGAR ÁÐUR EN HANN HEFUR VERKIÐ TIL AÐ FORÐAST MISTÖK.

FRAMFYLGJA SKAL ÍST 150:2002 OG TÆKNILEGUM TENGISKILMÁLUM

SKÝRINGAR VIÐ SMÁSPENNU:

D = Innitæki dyrasíma
B = Dyrabjalla
U = Utistöð f/dyrasíma
S = Símatengill
L = Loftnetstengill
R.S. = Reykskynjari
H = Hátalaratengill

Byggingafulltrúi Hafnarfjarðar
Afgreitt þann
12 JÚLÍ 2005

Breytingar			
Nr.	Dags.	Breyting	Sþ.

Höfundur
GUÐJÓN GUÐNASON
RAFVIRKI
KLETTAGÖTU 12 SÍMI: 5550061
220 HAFNARFJÖRÐUR GSM: 8965171

Samþykkt 050834 5299

Verkheiti
FURUVELLIR.25
221.HAFNARFIRÐI

Verkhluti
LÁGSPENNA
ALM.SKYRINGAR

Kvarði
1:50

Dags. JÚNÍ.2004

Teikning nr. 2

Teiknað af G.G.