

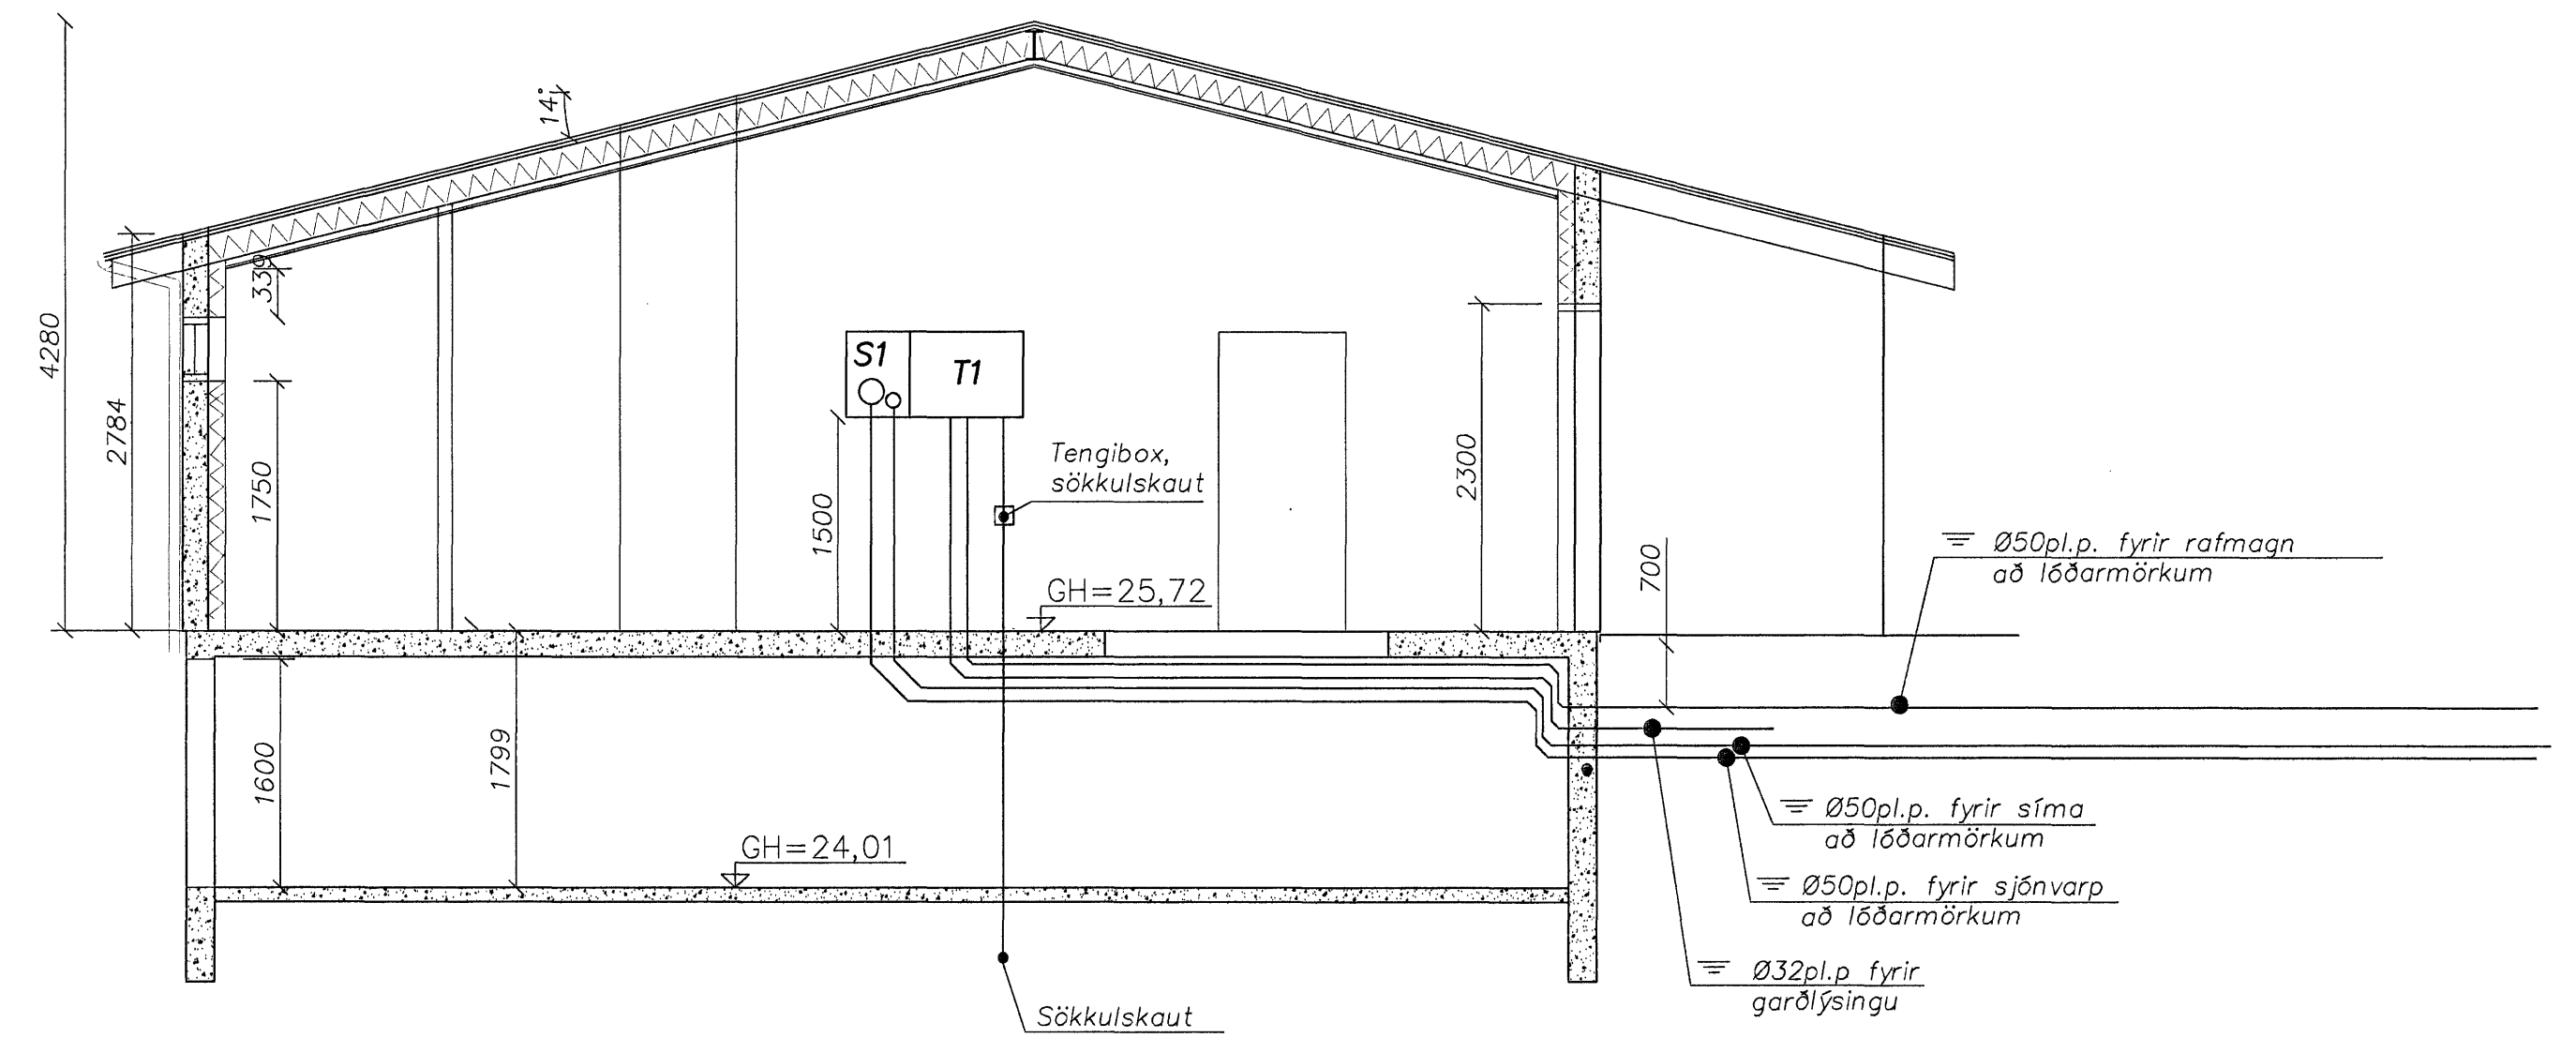
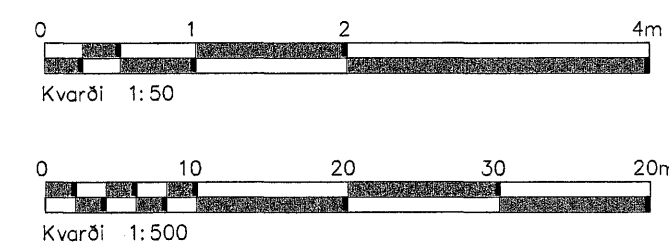


Hafravellir 23, Sníð B  
1 = 50 mm

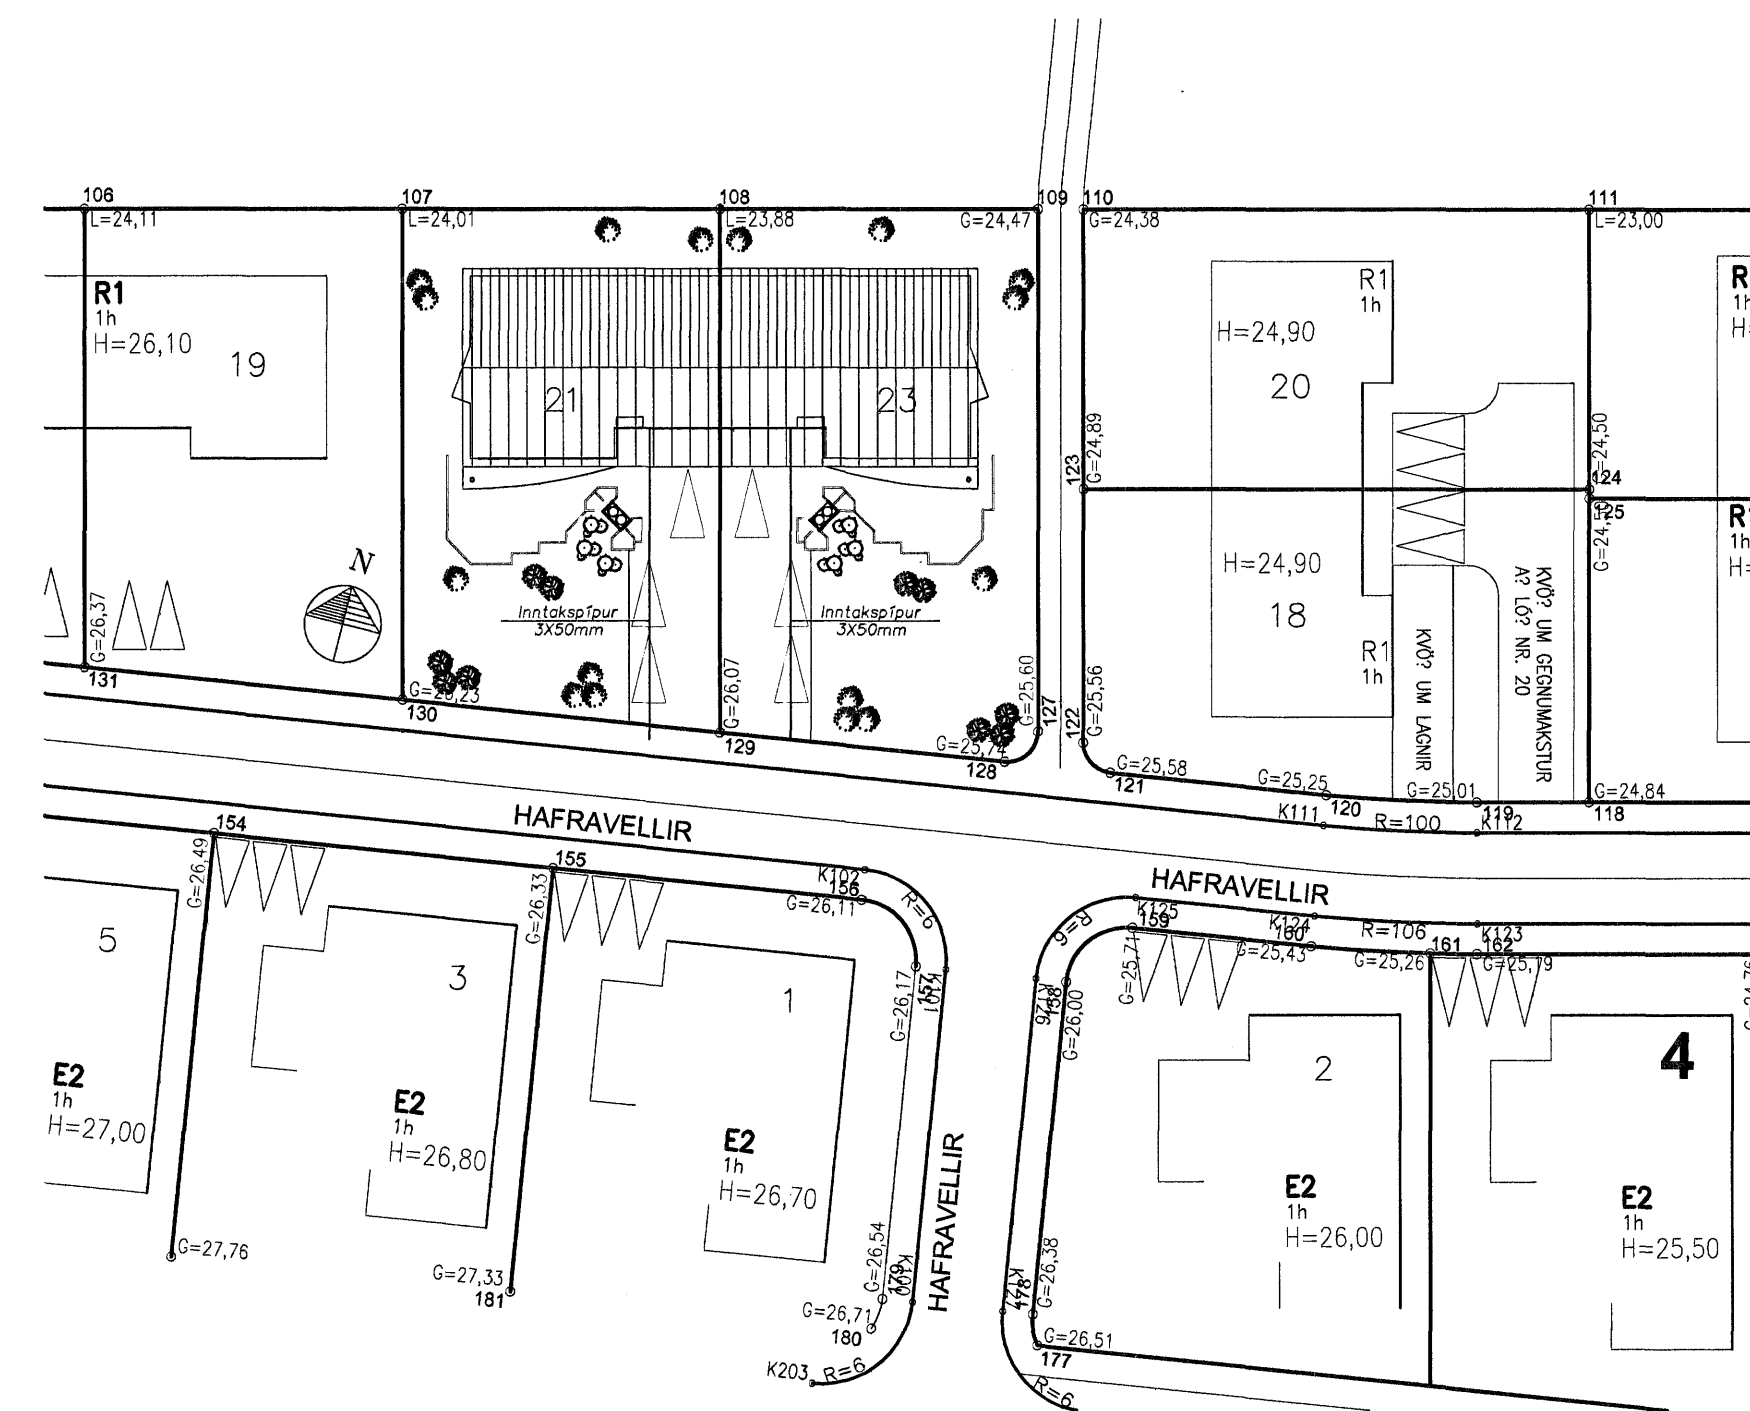

Hafravellir 21, Sníð C  
1 = 50 mm

TAFLA EINLÍNEMYND

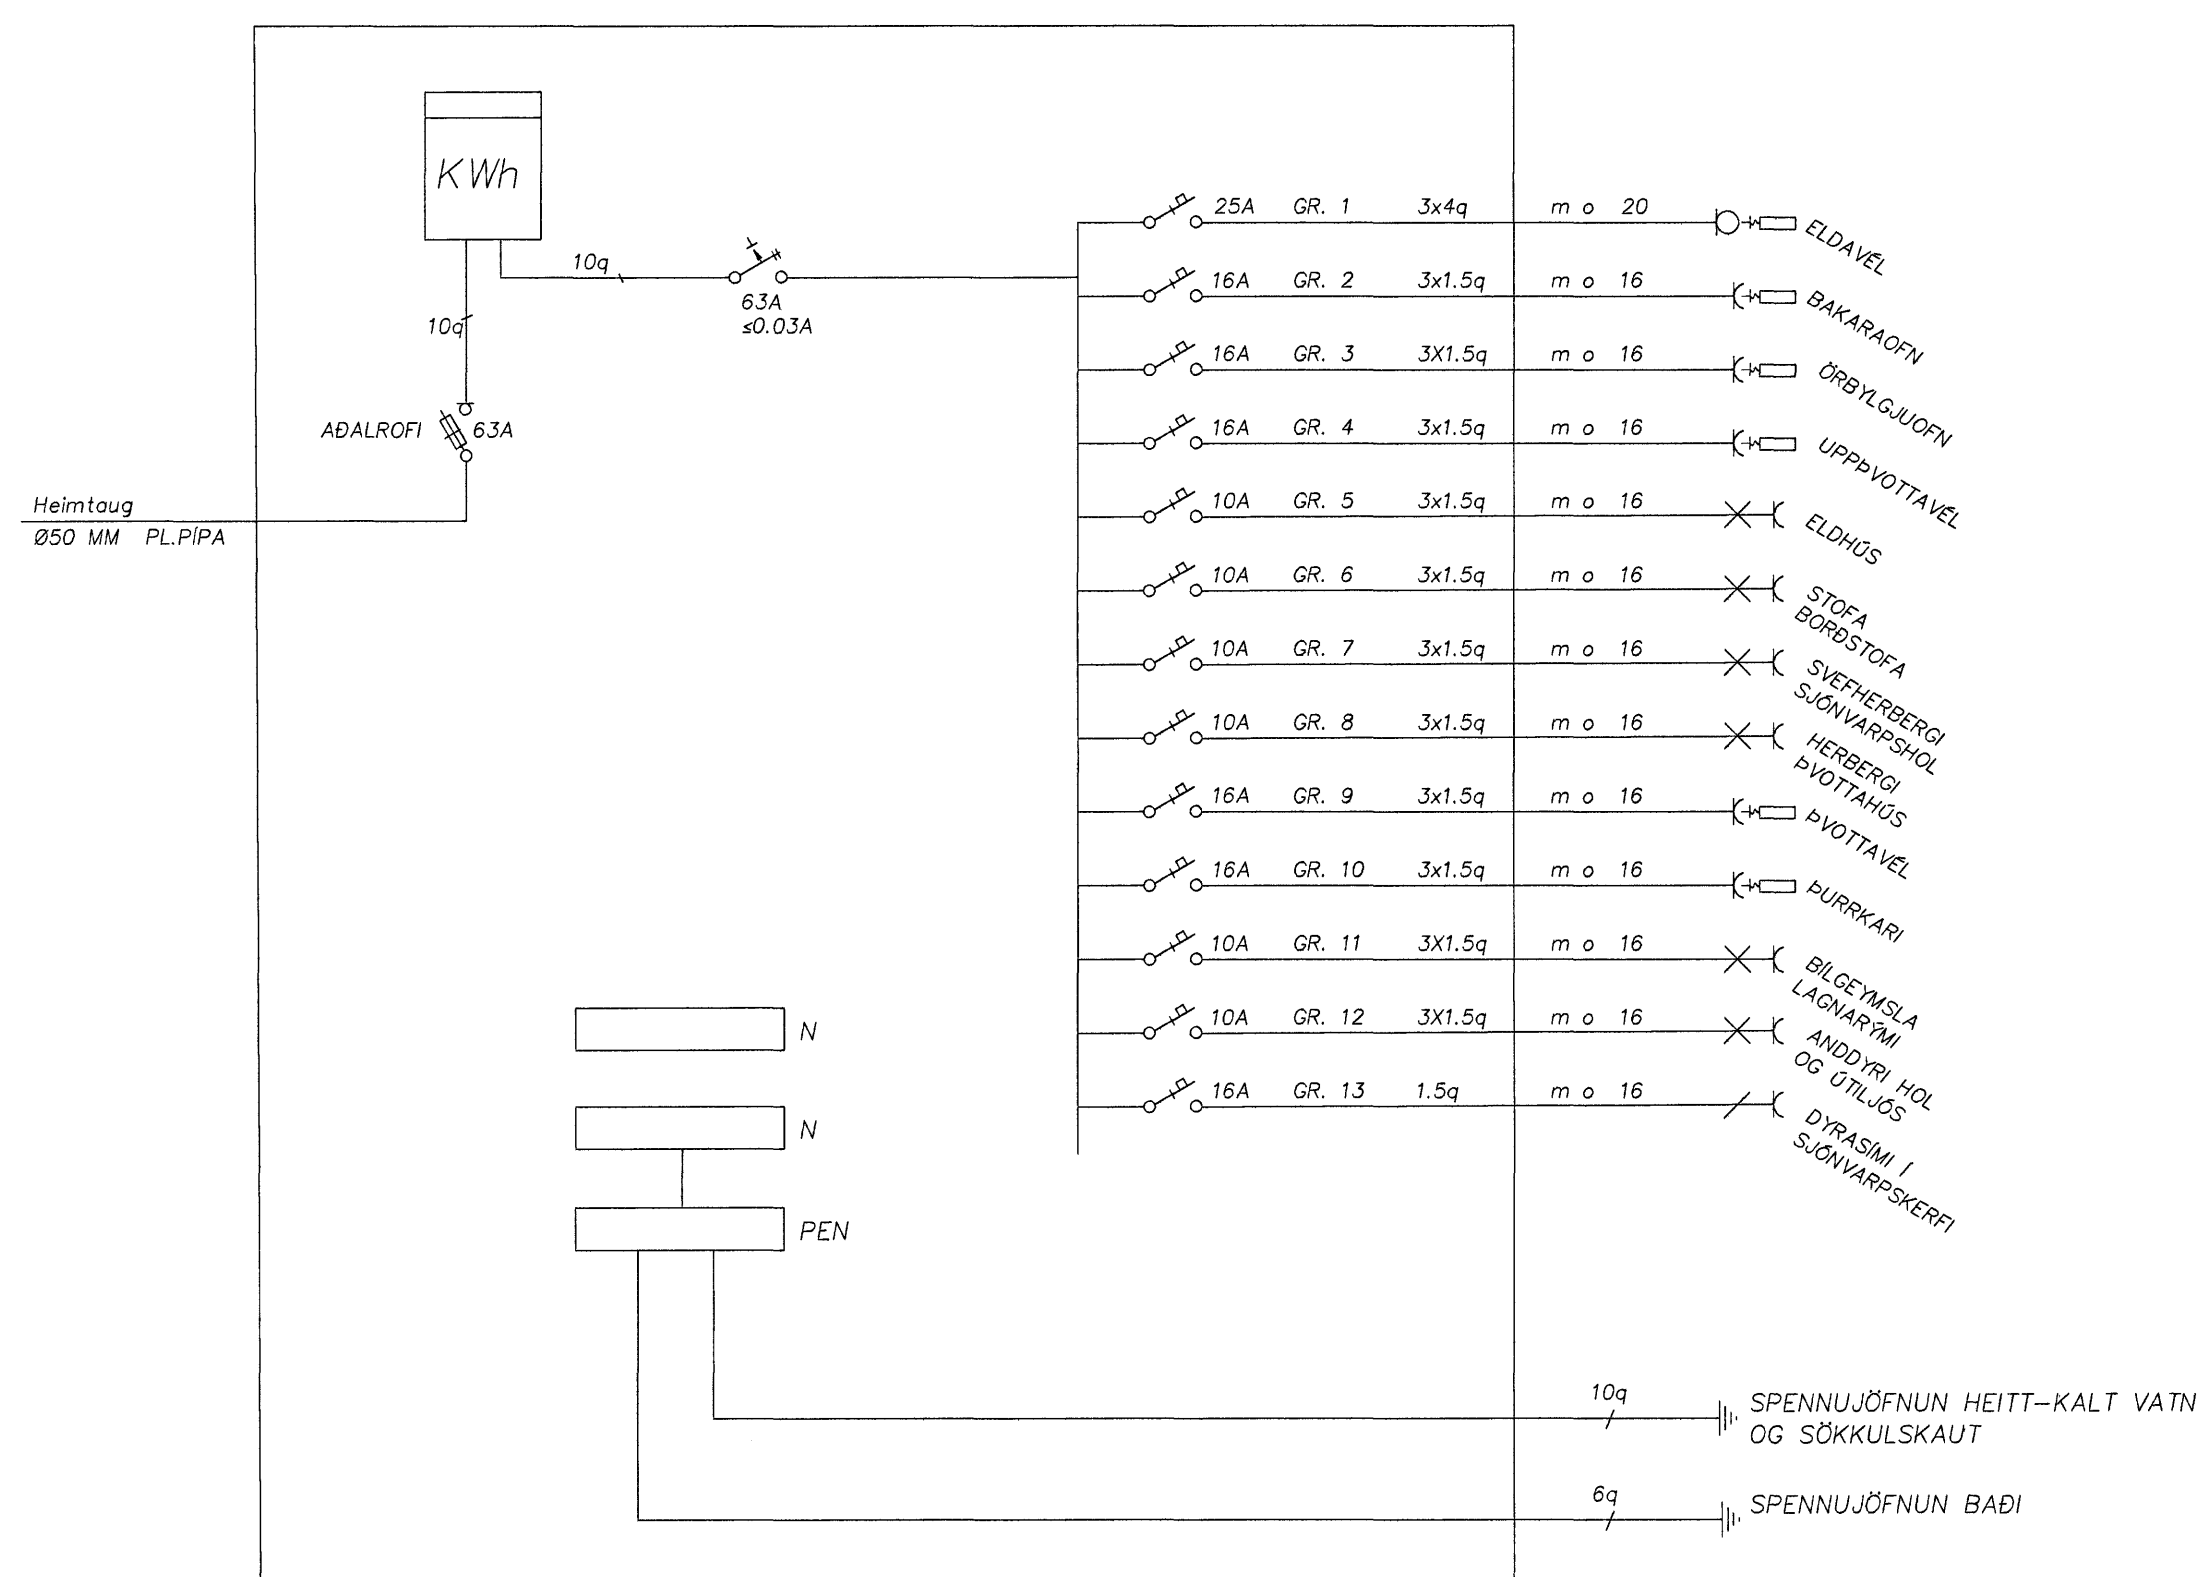

18/10 2006 *Hönnuðin Sigurður 240315-414*

Hafravellir 21-23, Hafnarfirði		ÁMÖ. 1:100, 1:500
Fullnaðarteikning		TEKNAÐ. 402
Þórir Ólafsson rafvirkjameistari kt. 091152-2159		TEKNAÐ. SEPT 2006
Vallarbyggð 10, Hafnarfirði		TR. 2 AF 2
sími. 892-7693		ÖT.

Samþykkt þann  
07 NOV. 2006  
Byggingafulltrúinn í Hafnarfirði  
F.h. Sigurbjartur Halldórsson

*Þórir Ólafsson*