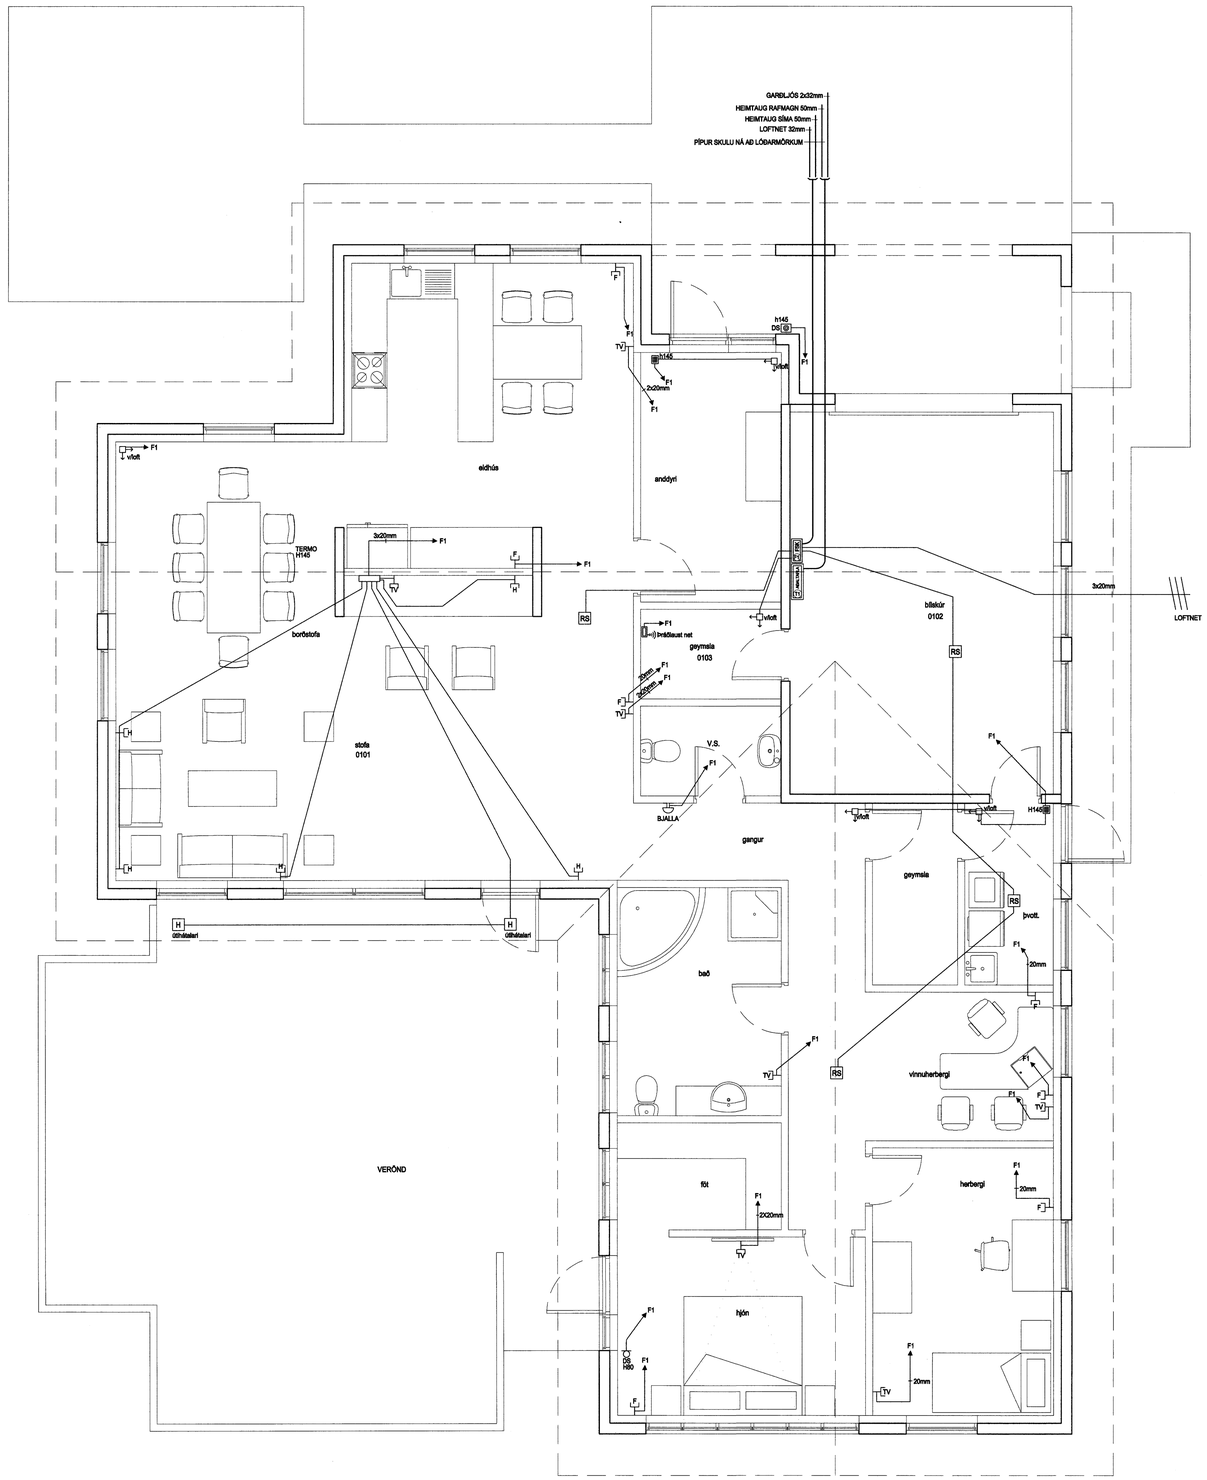

HELGI KR. EIRÍKSSON RAFLAGNAHÖNNUN		DAGS.	11.09.2006	SÍÐA NR.	2 AF 4		
KT. 110156-2789		TEIKN. NR.	AR-01	TÖLVUHEITI	GRHAFRAVELLIR7	HANNAÐ	HKE
SKIPHOLT 37, 108 REYKJAVÍK S:568-8388		VERKHLUTI	GRUNNMYND	BREYTING A		TEIKNAÐ	PHS
E-MAIL: TEIKN@LUMEX.IS		MKV.	1:50	BREYTING B		YFIRFARIÐ	HKE

VERKEFNI	HAFRAVELLIR 7
RAFLÖGN	HEIMTAUGARTEIKNING