



Afstöðumynd 1:200

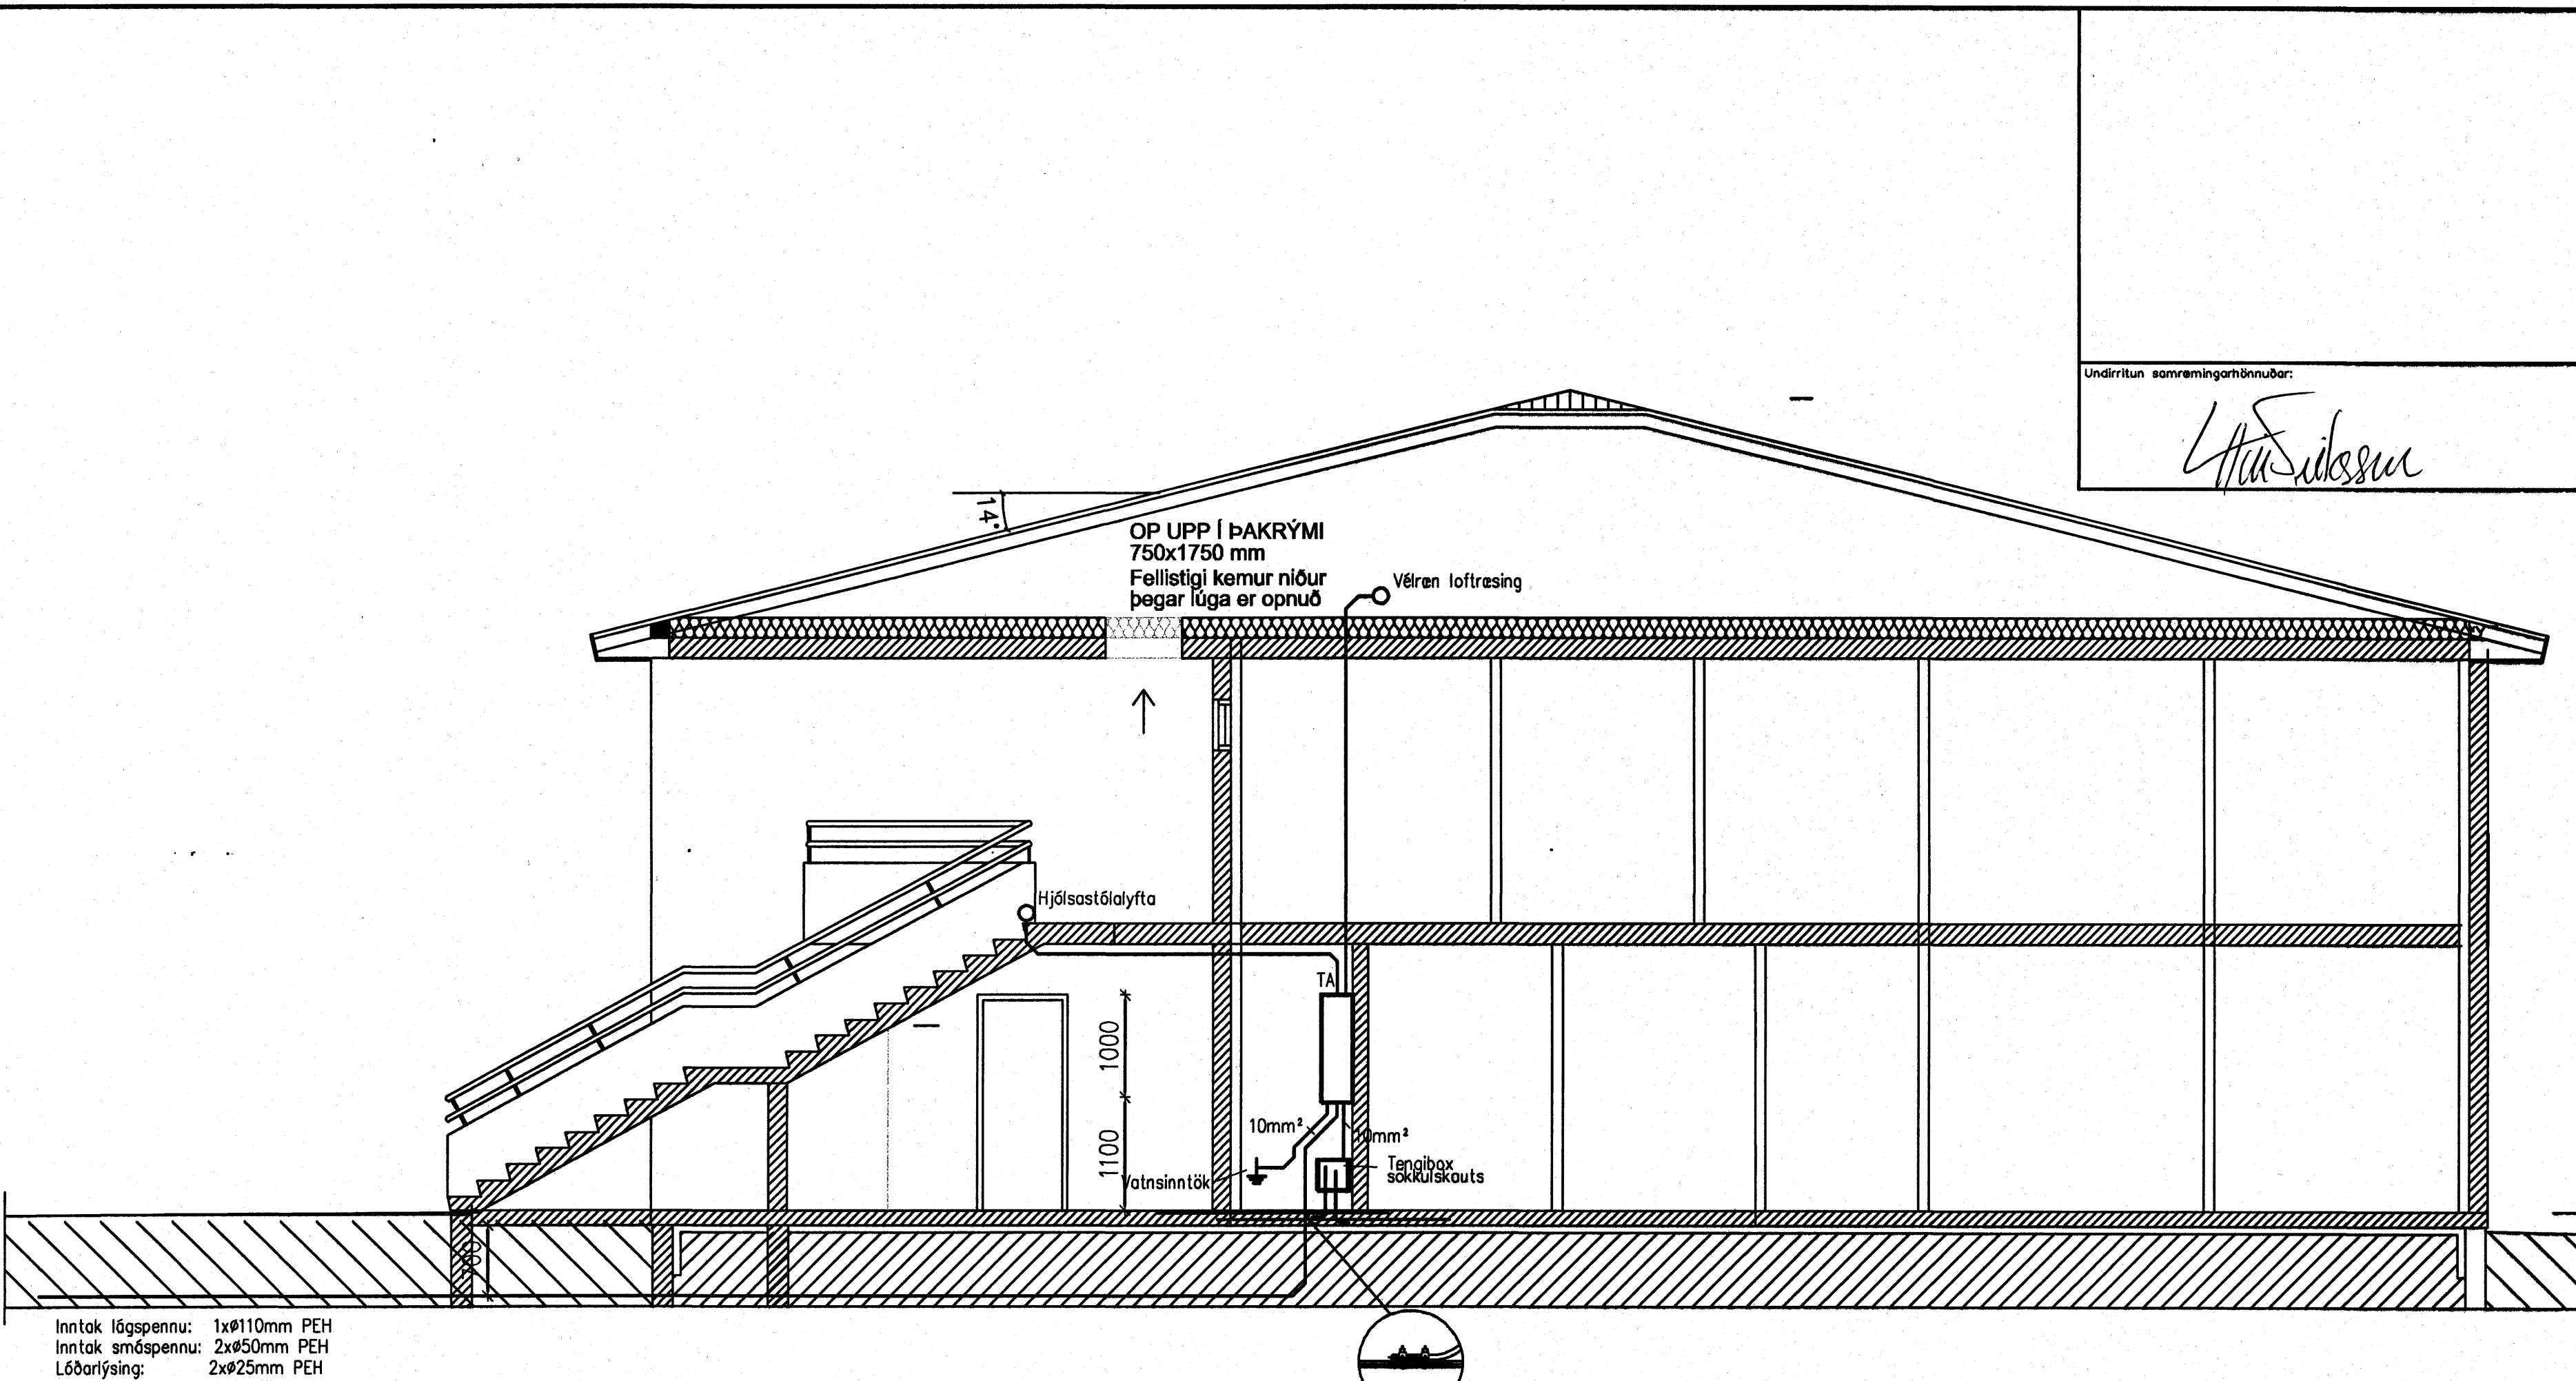

Inntak lágspennu: 1xø110mm PEH
 Inntak smáspennu: 2xø50mm PEH
 Lóðarlýsing: 2xø25mm PEH
 Inntakspípur ná út fyrir lóðarmörk.

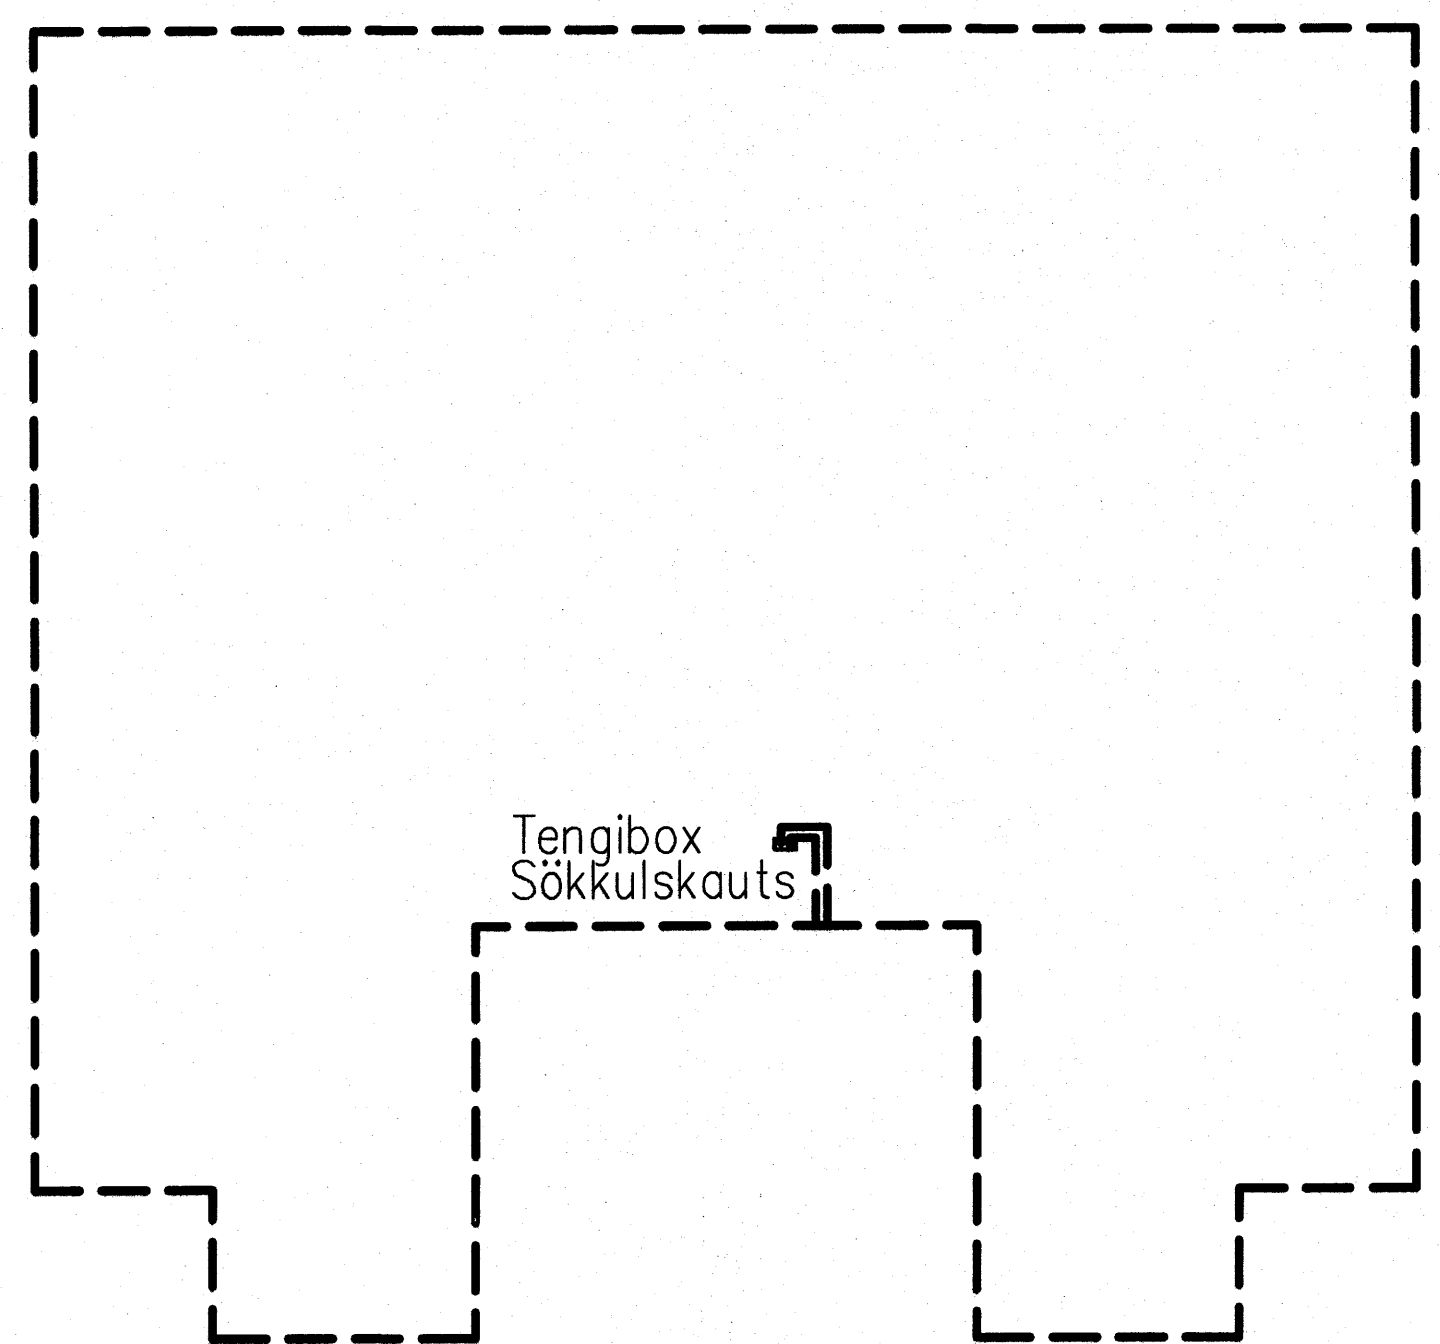

Sökkulskaut 1:100

1:50

SKÝRINGAR:

ALLAR PÍPUR ERU ø16 OG VÍR 1.5 mm²
 HÆÐIR ROFA FRÁ FULLFRÁGENGNU GÓLFI 1100mm
 HÆÐIR TENGLA FRÁ FULLFRÁGENGNU GÓLFI 200mm
 HÆÐIR Í SÍMA (S) OG SJÓNVARPSTENGLUM FRÁ FULLFRÁGENGNU GÓLFI 200mm

NEMA
 ANNARS
 SÉ
 GETIÐ

ÖLL MÁL ERU FRÁ FULLFRÁGENGNU GÓLFI OG Í MIÐJA DÓS EDA ÚR MIÐRI DÓS Í MIÐJA DÓS EDA Í FULLFRÁGENGINN VEGG

ÞAR SEM PÍPUR ERU LAGÐAR HLIÐ VÍÐ HLIÐ Í LOFTUM EDA VEGGJUM SKAL HAFNA AÐ MINNSTA KOSTI 10mm BIL Á MILLI RÖRA ÞANNIG AÐ STEYPA GETI AUÐVELDLEGA RUNNIÐ NIÐUR Á MILLI

TIL SNERTISPENNUVARNAR SKAL NOTA NÚLLUN OG LEKASTRAUMSROFVÖRN


MÁLMLUTA LAGNA, TÆKJA, LAMPA OG RAFBÚNAÐAR SKAL JARÐBINDA VANDLEGA

MÁLMSTRAUMUR ROFA OG TENGLA SKAL VERA MINNST 10A

JARÐBINDA SKAL PÍPUKERFI FYRIR HEITA OG KALDAVATNSLÖGN. SKILA SKAL MÆLINGU AF JARÐBINDINGUNNI OG SKAL HÚN UPPFYLLA KRÖFUR ORKUVEITU REYKJAVÍKUR

ÖLL TÁKN ERU TÁKNRÆN OG BER AÐ SAMRÆMA LAGNIR AÐ TÆKJUM EFTIR AÐSTÆÐUM Á STAÐNUM OG EFTIR SÉRTEIKNINGUM

ÖLL TÁKN ERU SAMKVÆMT STAÐLI ÍST EN 60617-8

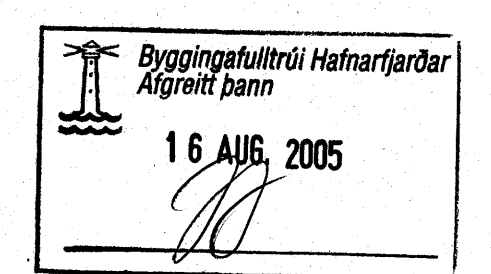

Br.	Daga.	Breyting	Br.	Sp.
<p>DREKAVELLIR 12 221 HAFNARFIRÐI AFSTÖÐUMYND, SÖKKULSKAUT SKÝRINGAR, SNIÐ</p>				
<p>Elys ehf. Engjahlíð 5 221 Hafnarfirði Raftagnatekningar s. 555-4750 gsm. 897-6530</p>				
Hannað:	MBP	Talnað:	MBP	Yfirfarð:
Samþykkt:				PKK
Tölukeyrð:				KL: 040851-4969
Mkv:	1:50, 1:100, 1:200	Blásetar:	A1	
Daga:	MARS 2005	Nr:	6001	

