




Ásýnd Austur
m.kv. 1:50

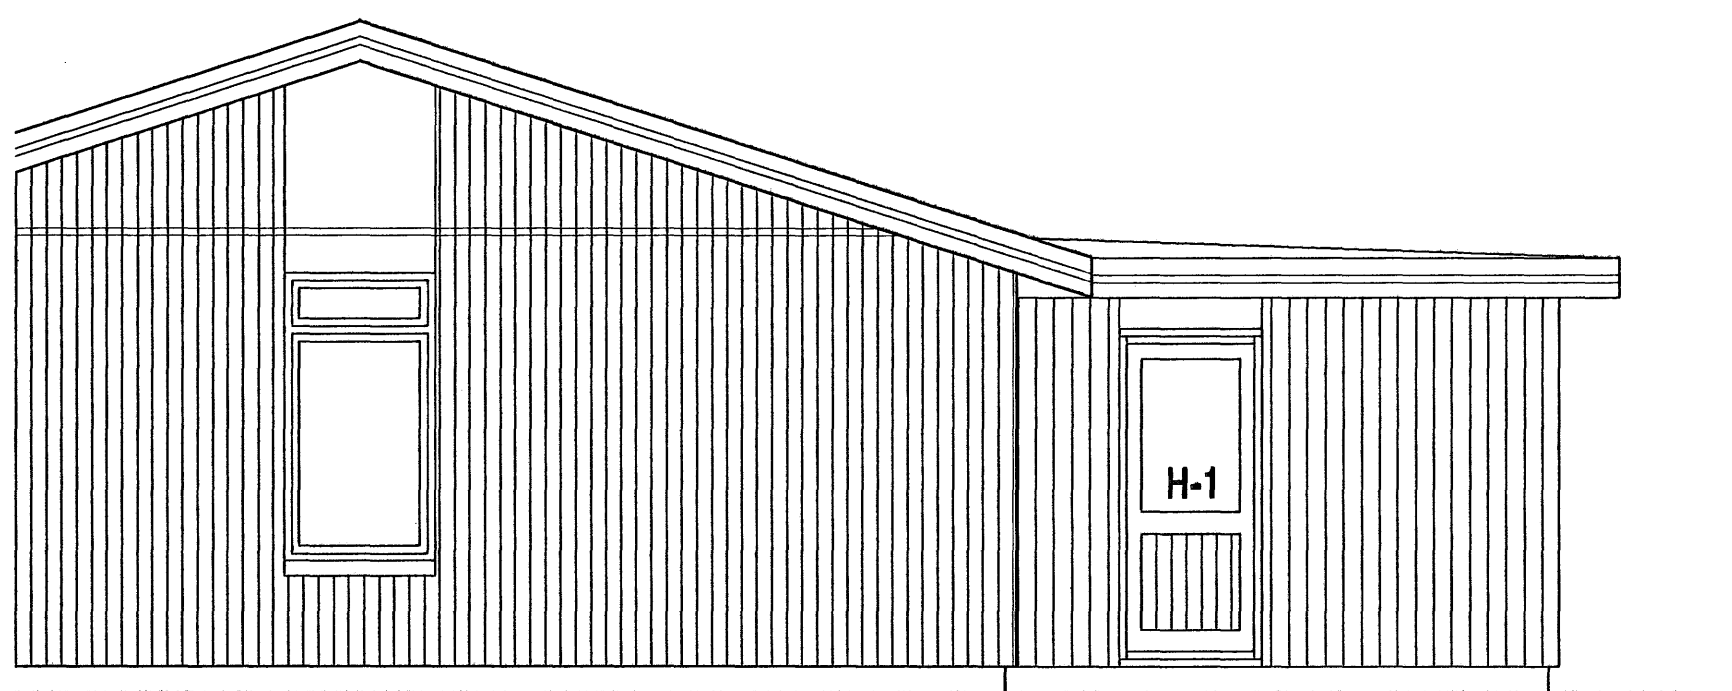



Ásýnd Suður
m.kv. 1:50

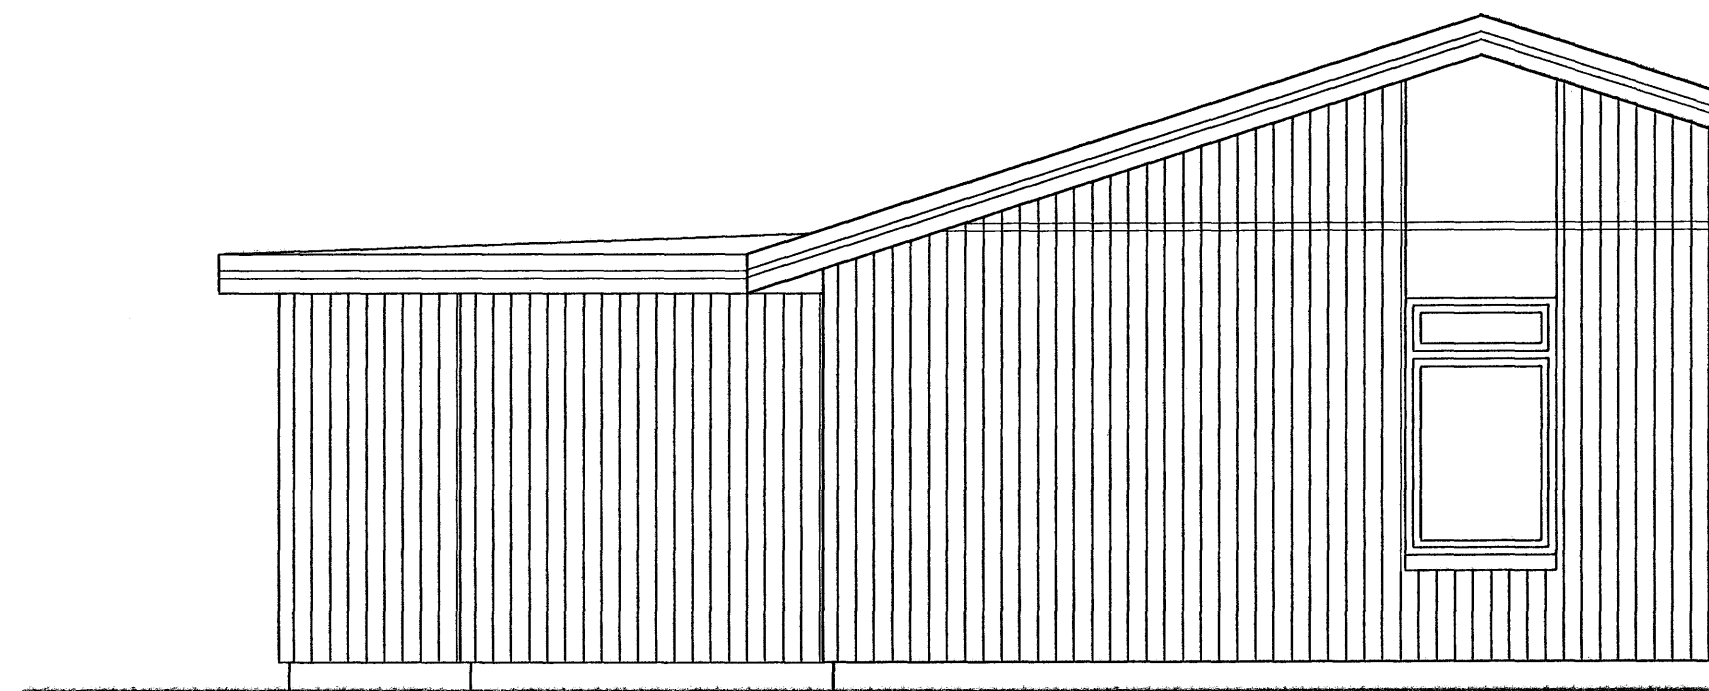

Ásýnd Norður
m.kv. 1:50

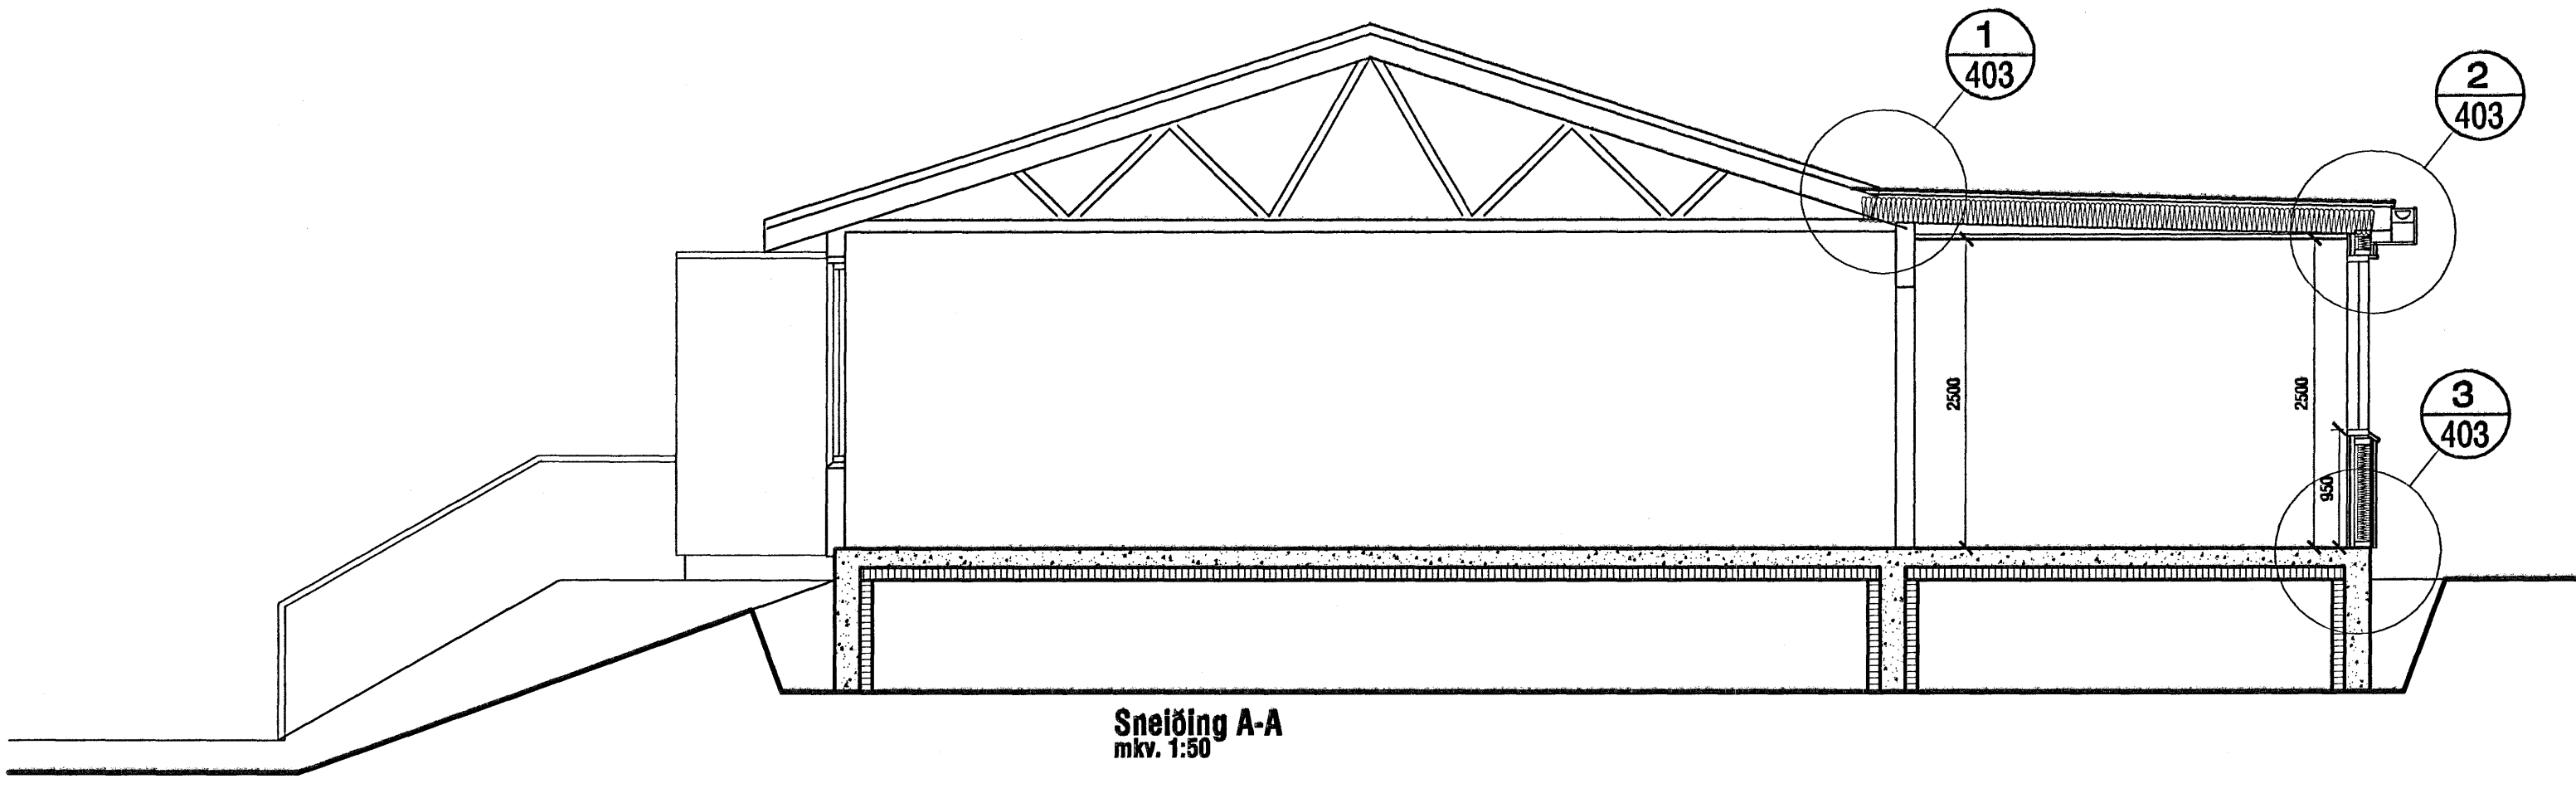

Sneiðing A-A
m.kv. 1:50

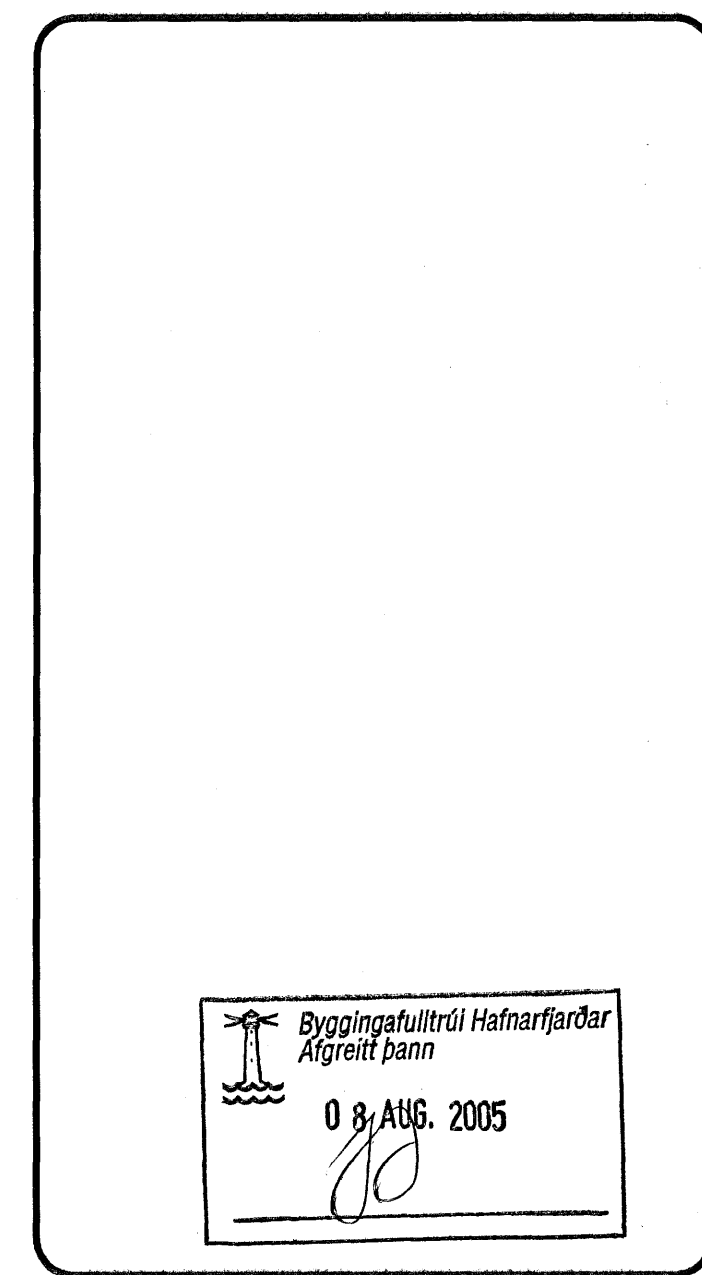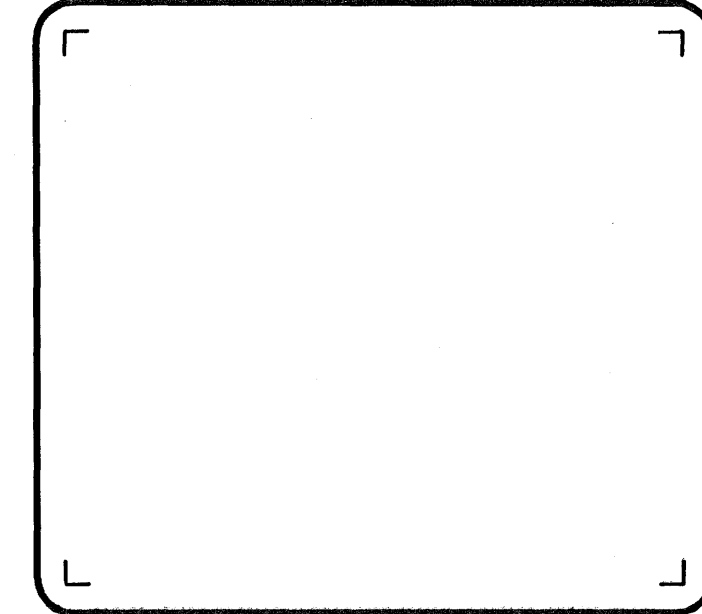

verkkaup		
Fasteignafélag Hafnarfjarðar		
verk		
LEIKSKÓLINN KATÓ - VIÐBYGGING		
Hlíðarbraut 10 - Hfl.		
teikning	teikning nr.	
Ásýndir, Sneiðing A-A	0426	
	302	
VERKTEIKNING		
hannað	teiknað	dags.
KE	KE	4. MAÍ 2005
m.kv.	töluskrá	
1:50	0426-302.dwg	
blaðstærð	Öll mál eru í millimetrum.	
A2	ath! Öll vafatríði skal bera undir hönnuð.	
	Mælið ekkí af teikningum, öll mál áhugast á staðnum.	
	Ósamræmi í teikningum skal tilkynna hönnuð strax.	