
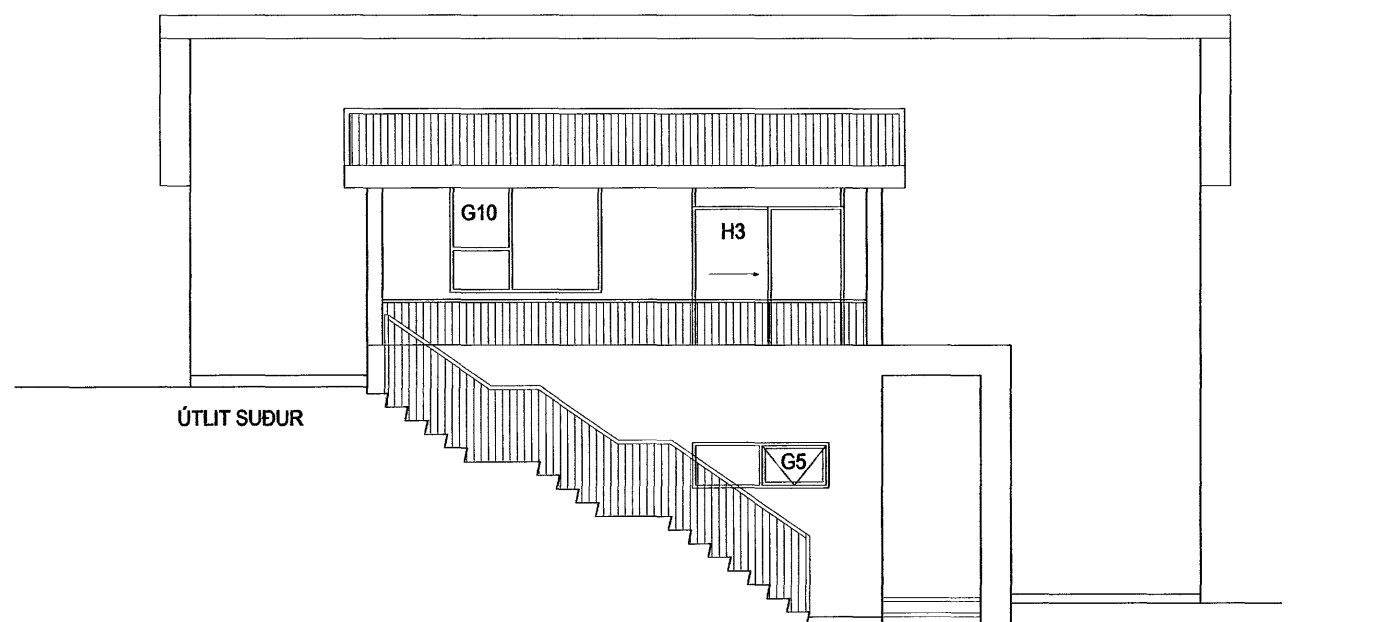
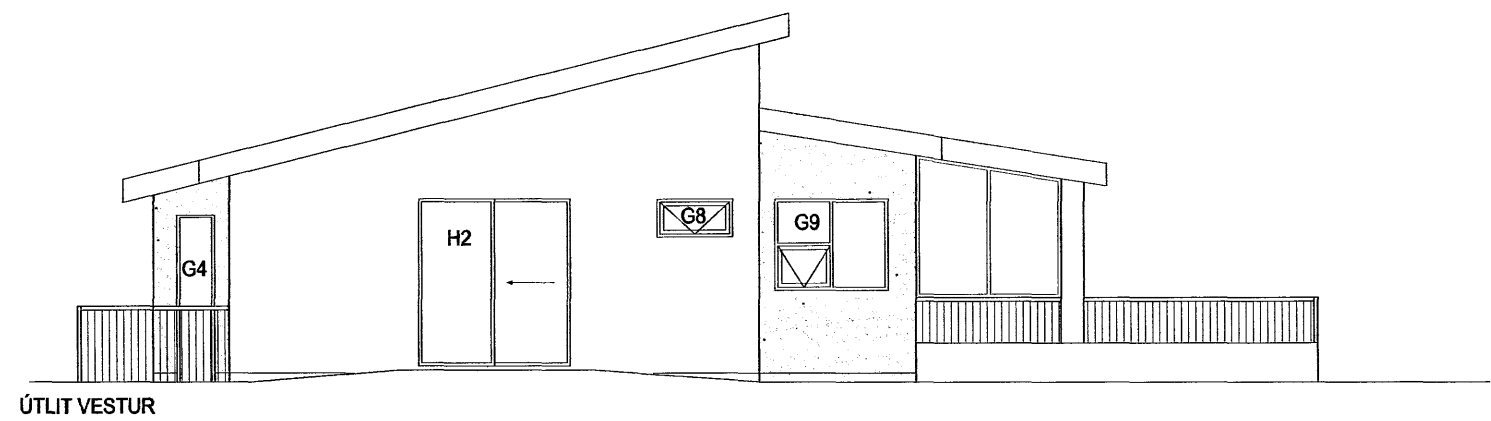


HURÐIR:  
VINSTRI OG HÆGRI MIÐAST VIÐ  
AÐ STAÐIÐ SÉ UTAN HÚSS.

ÖLL MÁL SKULU TEKIN Á STAÐNUM.

HURÐIR AÐ EIGIN VALI.

GLUGGAR MIÐAST VIÐ ENDANLEGT GÓLF.

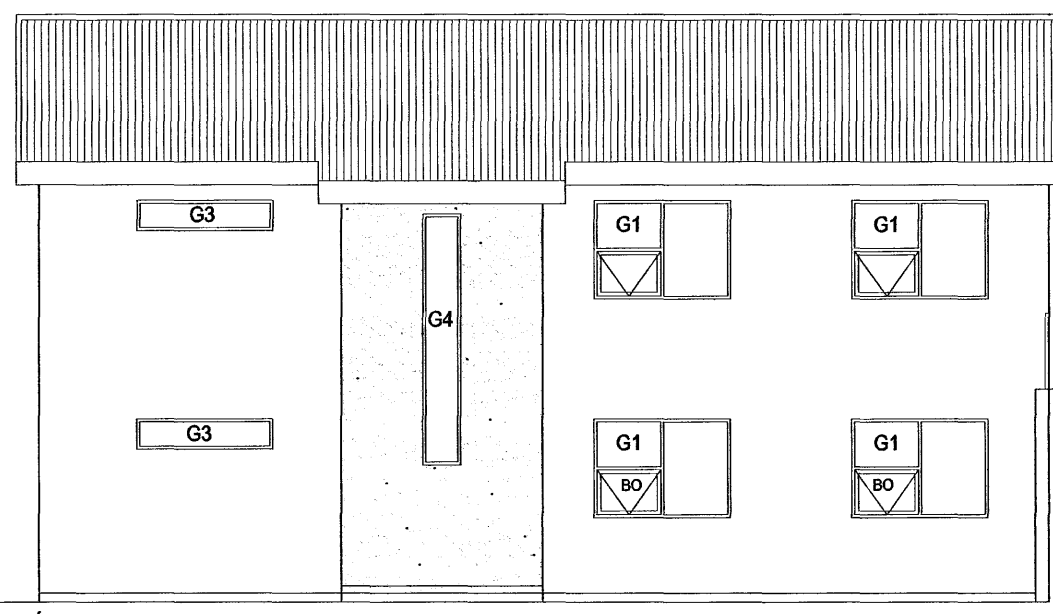

Samþykkt þann  
10 NOV. 2006

Byggingafulltrúinn í Hafnarfirði  
F.h. Sigurbjartur Halldórsson


Góð hönnun er kjarni málsins

Sigrún Ólaf  
SÓLARK-ARKITEKTAR EHF

FURUÁS 29  
221 HAFNARFJÖRDUR  
GLUGGATEIKNINGAR  
GRUNNMYNDIR OG ÚTLIT  
KVARDI. 1:100  
DAGS. 30.10.06

TEIKN. G-01

SÓLARK  
ARKITEKTAR  
HUGVERKSHÚS

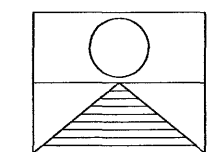

SIGRÚN ÓLADÓTTIR ARKITEKT FAÍ  
MARGRÉT CASSARO BYGGINGAFRÆÐINGUR  
110753-4119 / 100572-5169

BÆJARHRAUN 2 220 HAFNARFJÖRDUR  
SÍMI: 561 2707 - 861 2707 - 899-2707 FAX: 561-2707  
e-mail: arkitektar@solkark.is