
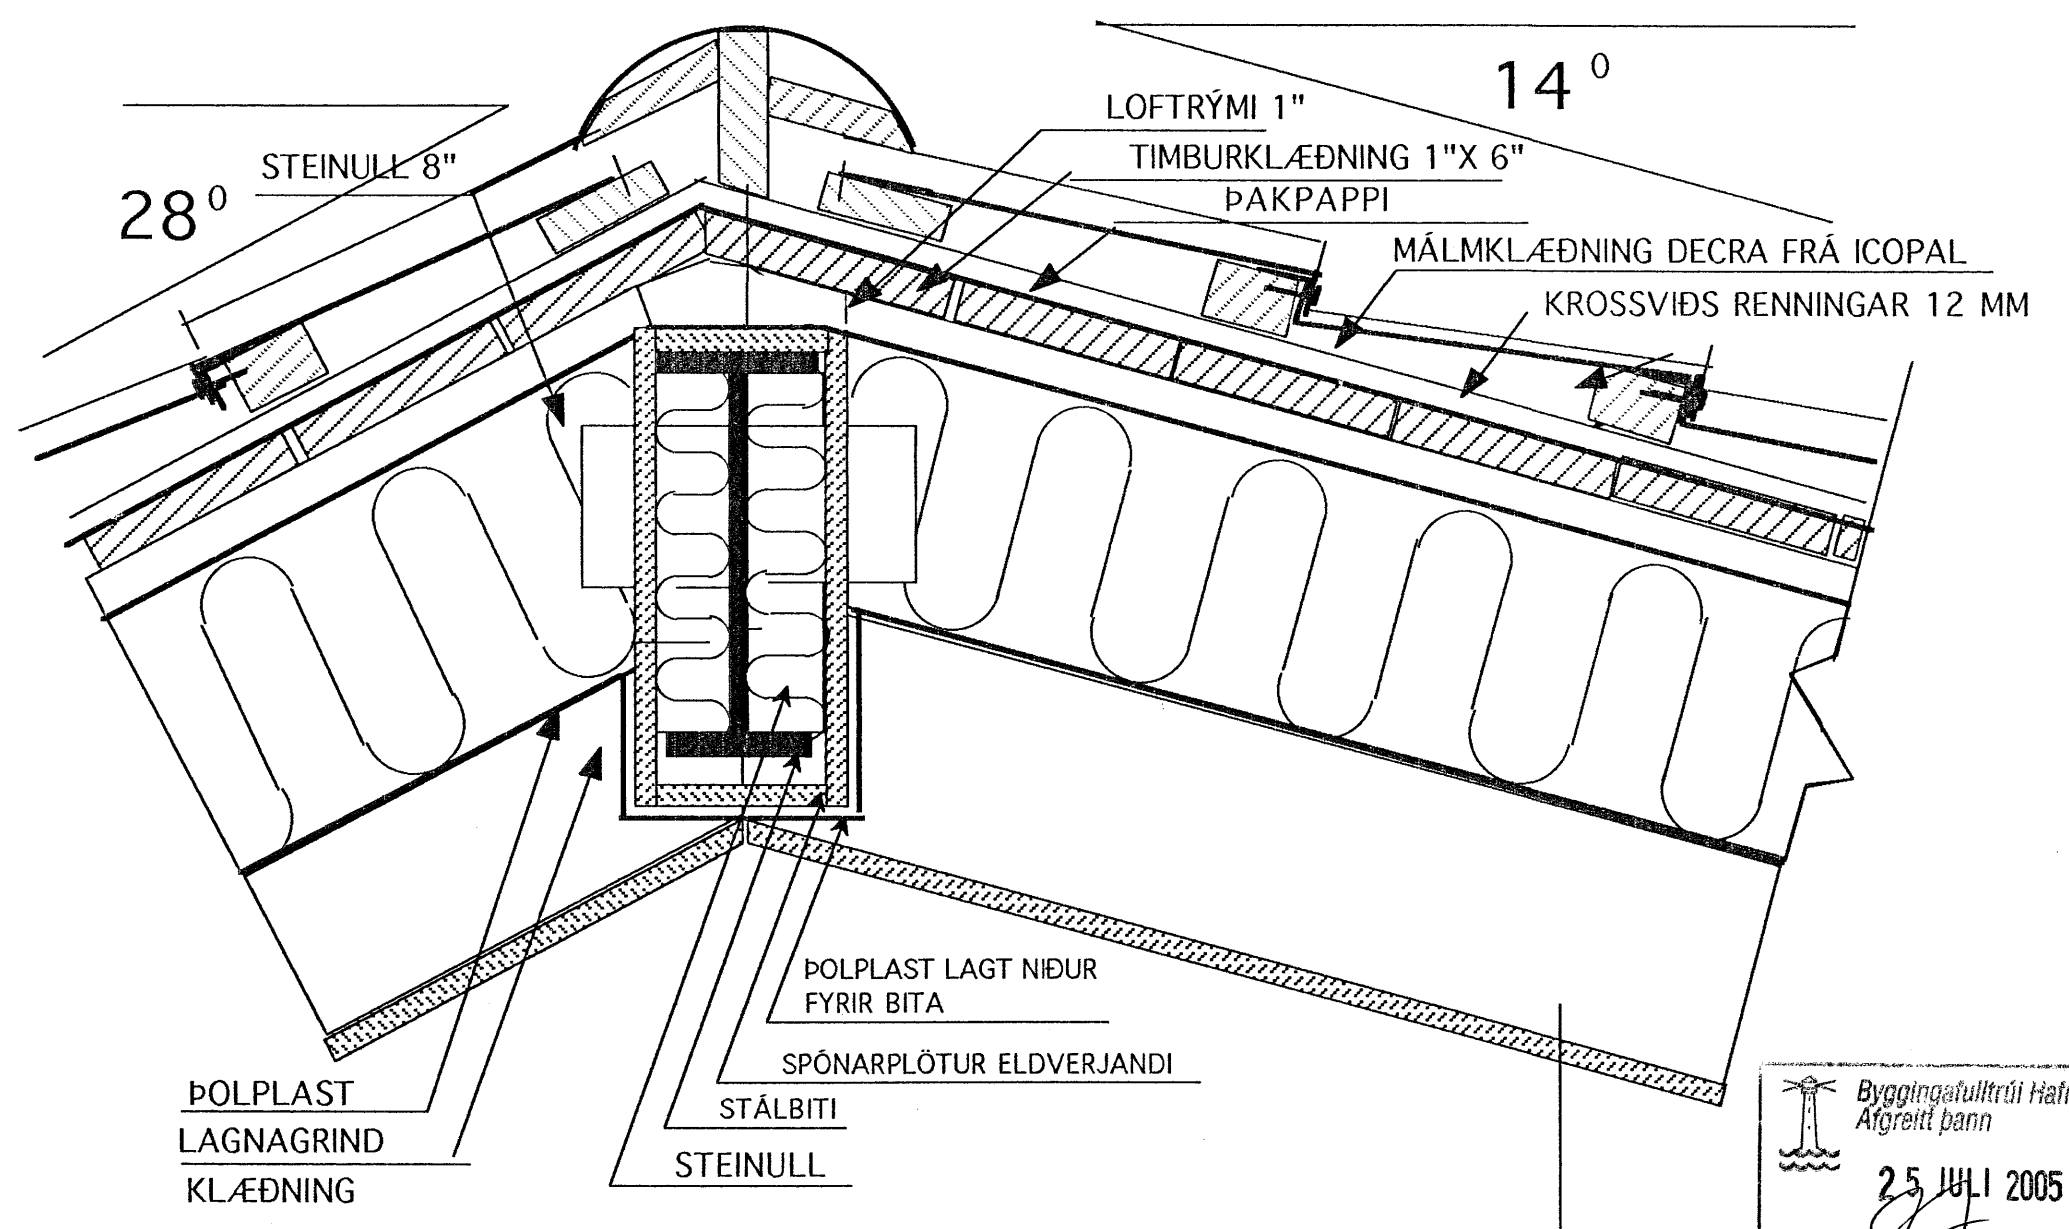


TIL AÐ TRYGGJA LOFTFLÆÐI UM ÞAKIÐ EIGA SPERRUR AÐ STANDA 1" UPP FYRIR KVERKSPERRUR.

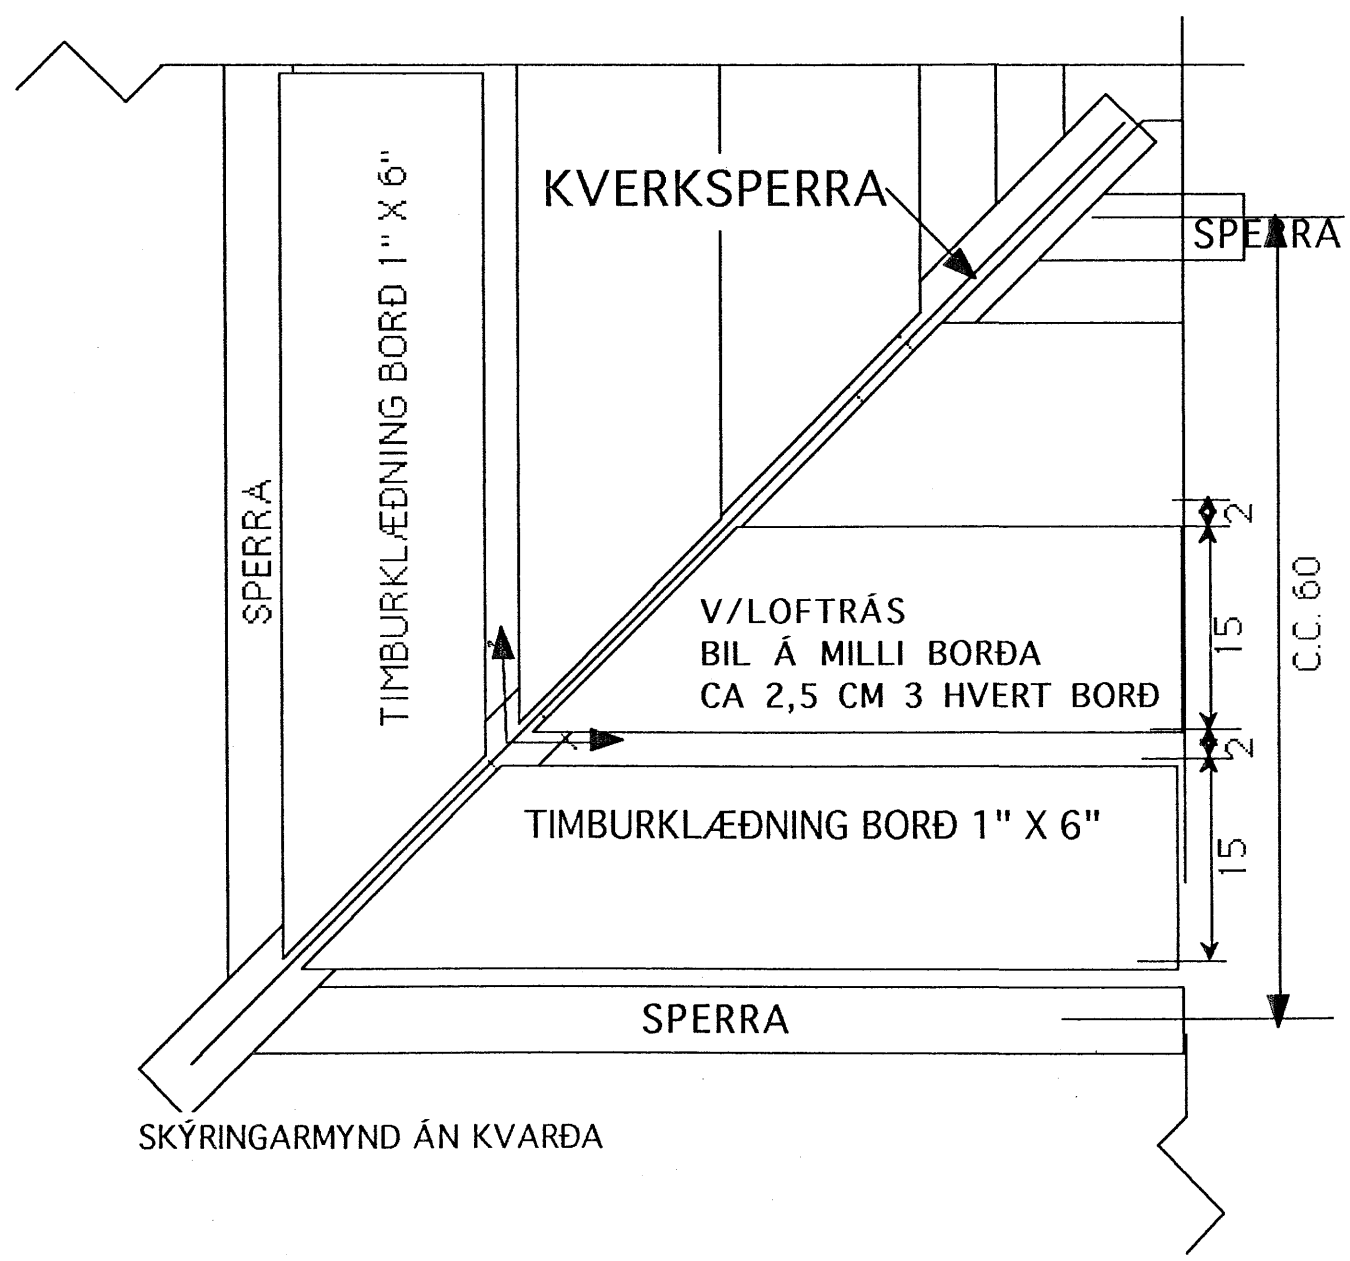

LÓÐRÉTT SNIÐ KVERKSPERRA FRÁGANGUR UM LÍMTRÉSBITA 1 : 5

Byggingaútlit frá Hafnarfjarðar Afgreitt þann 25. JÚLÍ 2005

TEIKNISTOFAN	Verkefni
	AUSTURGATA 43 HAFNARFIRÐI
	Heiti
	DEILIMYNDIR ÞAK
kvarði 1:5	verk.nr
dags. JÚLÍ . 05"	dags br..
hönnun G.G.	teikn nr
teikn G.G.	V-6

Hringbraut 17 220 Hafnarfjörður.
S. 555 2020 FAX 555 2021
Gísli G. Gunnarsson BÍF kt. 020649-2409
kvardi@vortex.is